


T: \tie5\82115402_Onkilahti\NOVAPPOINT\tulokset\Osa C Piirustukset\C1 Yleiskartat\YLEISKARTTA.DWG

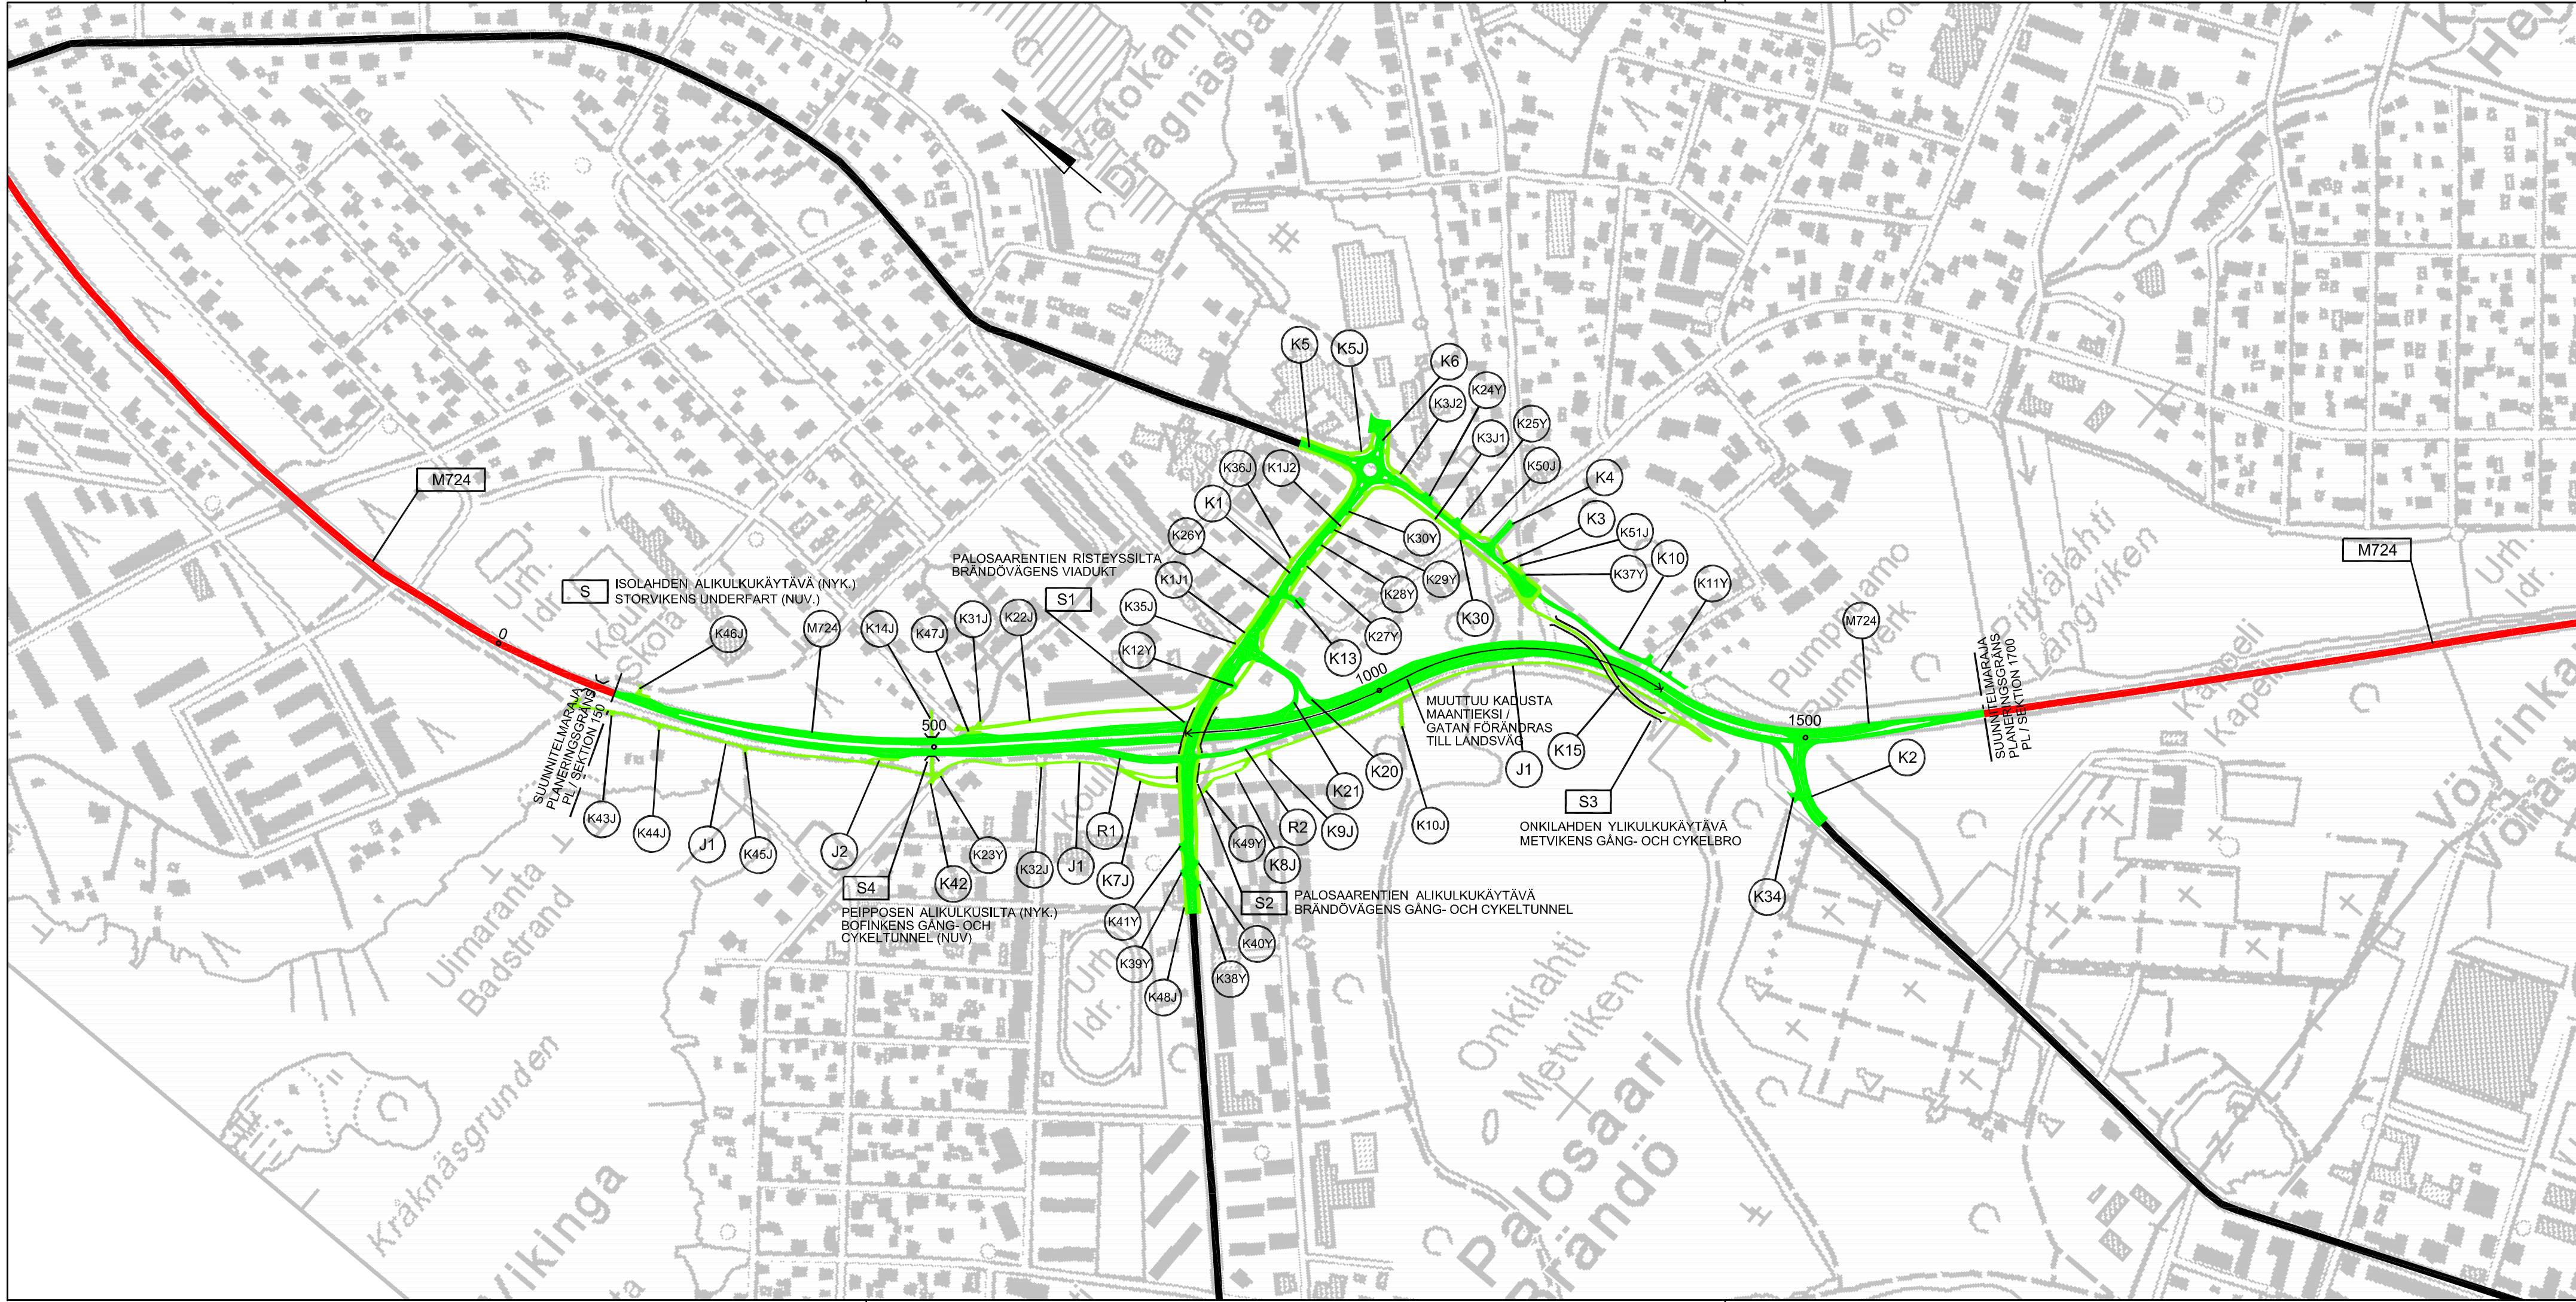

Maantiet / Allmänna vägar:

M724 Vaasa-Raippaluoto maantie
R1
R2
J1
J2
J3

Kadut / Gator:

K1	Palosaarentie/Brändövägen	K12Y	K32J
K1J1		K13	K34
K1J2		K14J	K35J
K2	Vöyrinkatu/Vörögatan	K15	K36J
K3		K20	K37Y
K3J1		K21	K38Y
K3J2		K22J	K39Y
K4	Kustaalantie/Gustavsrovägen	K23Y	K40Y
K5		K24Y	K41Y
K5J		K25Y	K42J
K6		K26Y	K43J
K7J		K27Y	K44J
K8J		K28Y	K45J
K9J		K29Y	K46J
K10		K30	Näkinkuja/Näckensgränd
K10J		K30Y	K47J
K11Y		K31J	K48J
			K49J
			K50J
			K51J

Värien selitykset / Färgförklaring:

Tämän suunnitelma mukaan
rakennettavat tai parannettavat tiet /
Byggnad eller förbättring av väg
enligt denna plan

Nykyiset tiet / Nuvarande vägar:

Maantie / Landsväg
Katu / Gata

S Suunniteltu silta / Planerad bro

Merkki/Märke	Muutos/Ändring	Pvm/Datum	Suunn./Planerat	Tark./Granskat
Hankkeen nimi MAANTIENT 724 PARANTAMINEN ONKILAHDEN KOHDALLA, VAASA FÖRBÄTTRING AV LANDSVÄG 724 VID METVIKEN, VASA				
Piirustuksen sisältö Yleiskartta Generalkarta				
RAMBOLL Ramboll PL 718, Pakkahuoneenaukio 2 33101 Tampere puh. 020 755 6800 fax 020 755 6801		TIEHALLINTO VAGFORVALTNINGEN		VAASAN KAUPUNKI VASA STAD
25.06.2008		Suunn./Planerare Proj.pääll./Projektledare		
Tierekisteritunnus/Beteckning		Mittakaava/Skala 1:5000		Piir.nro/Ritn.nr T1-1