


Nurmi ja puustutukset

Vanha maakatsomo ja uusi siirreltävä esiintymislava


Myyntikojujen paikat

Pollari Shared-space tila

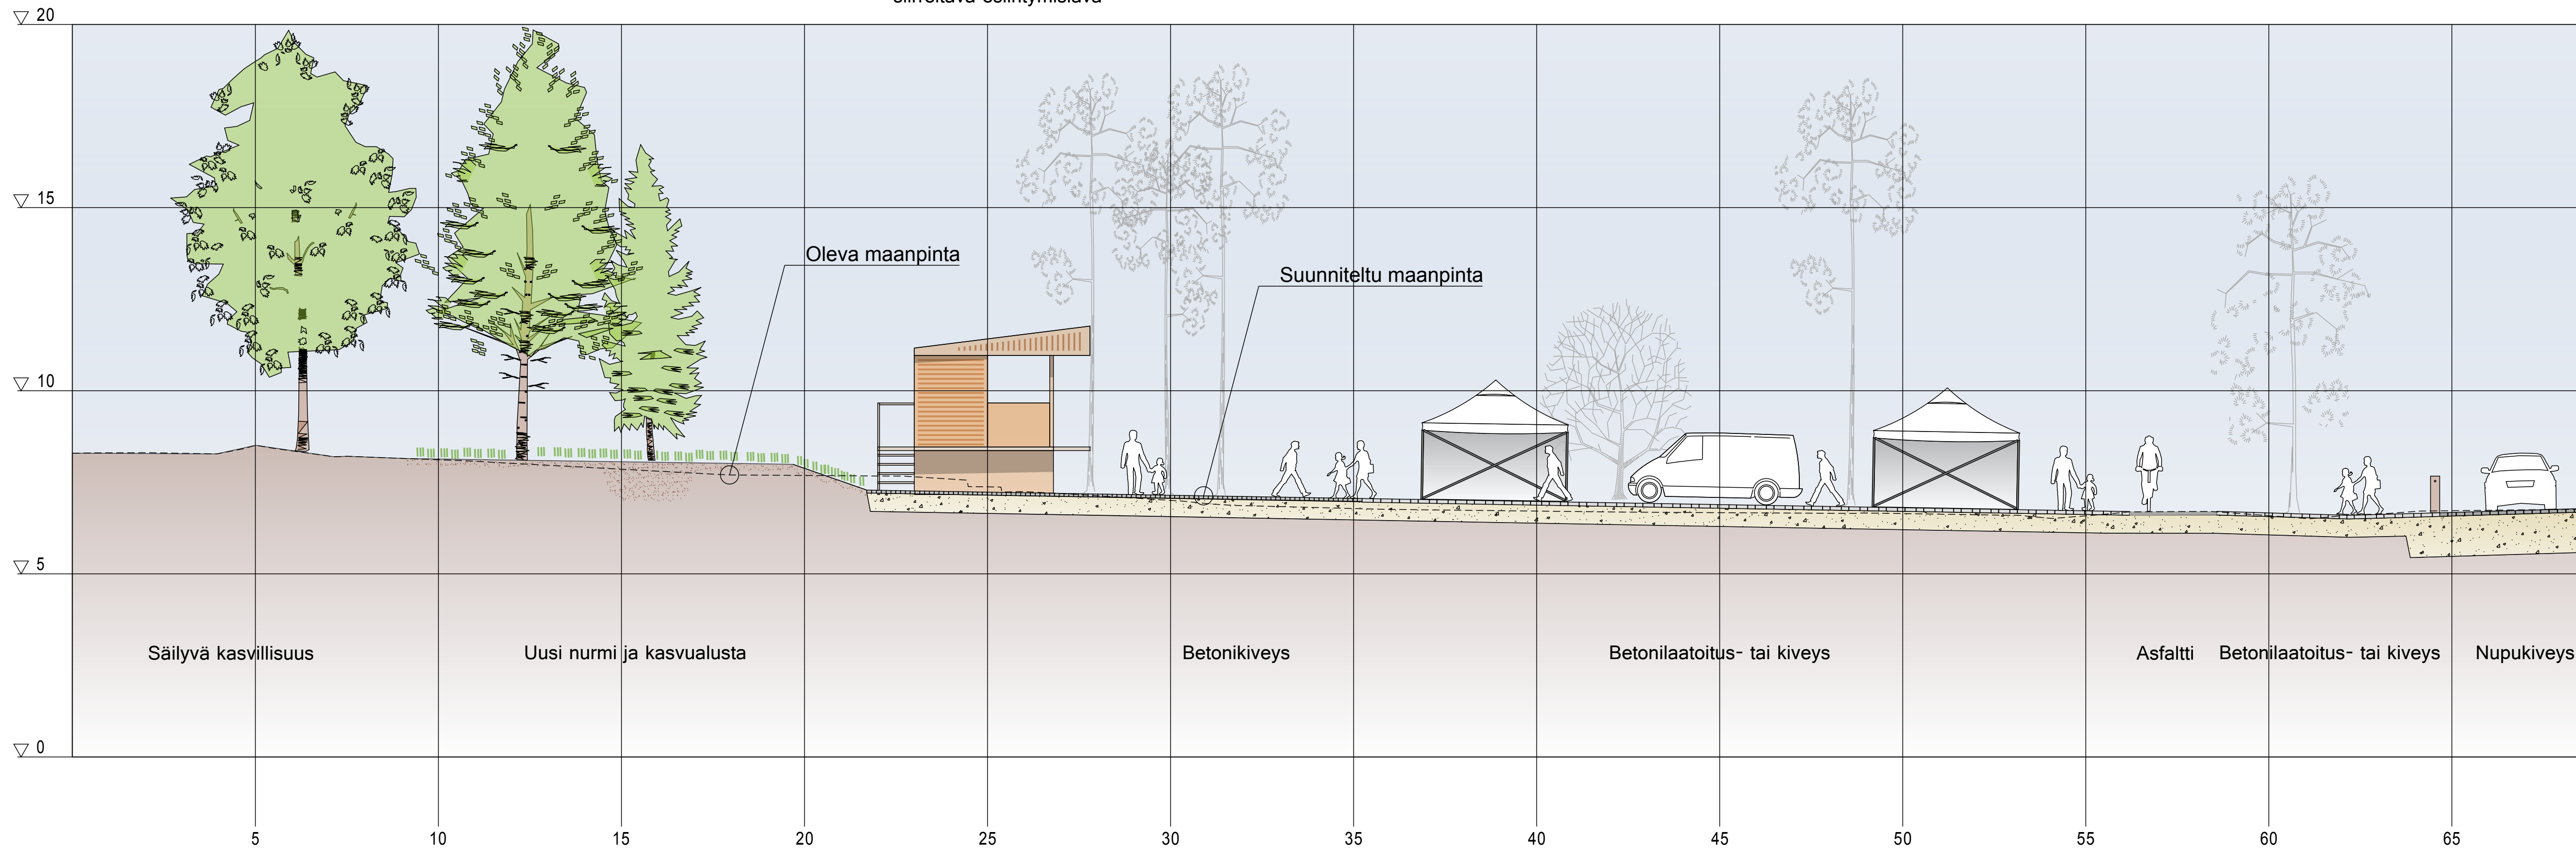



LUONNOS 31.1.2017

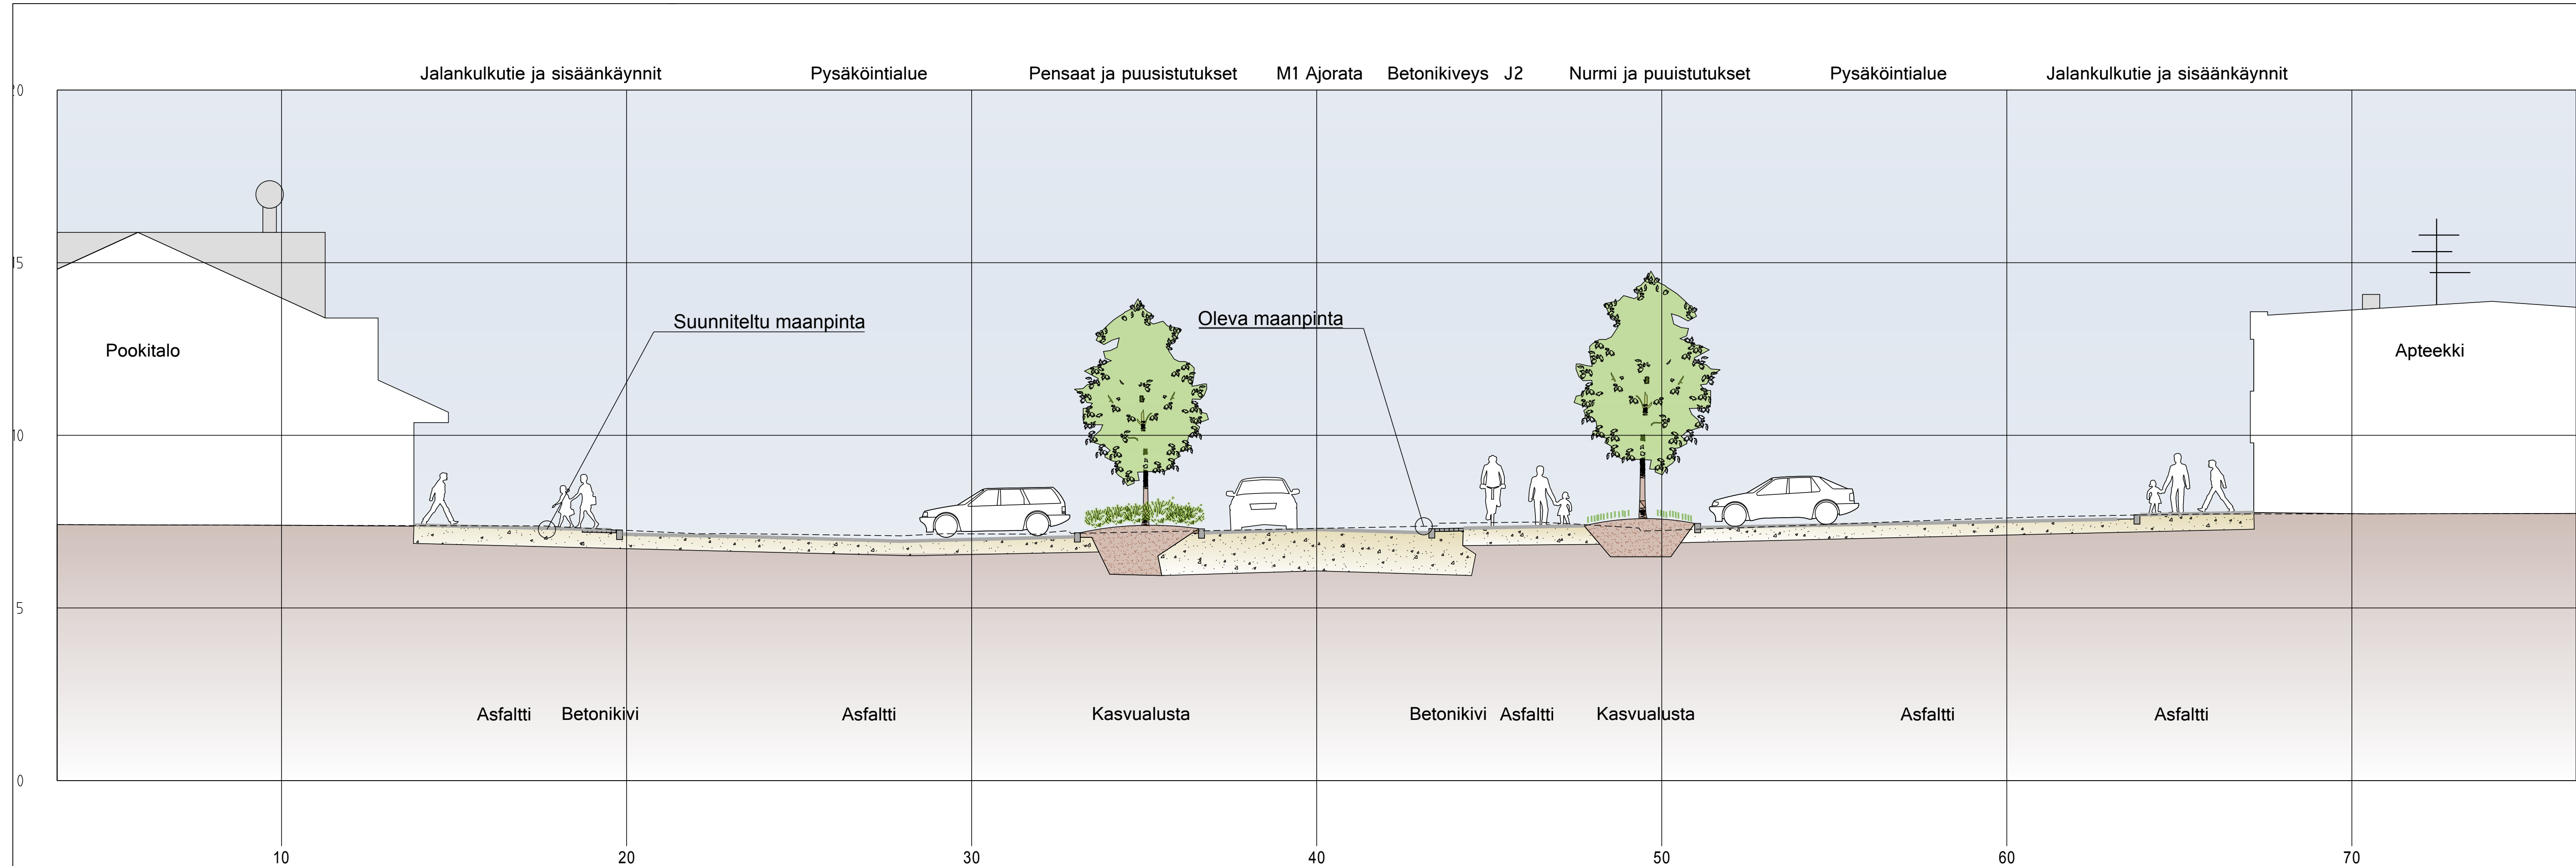			Ramboll Kiviharjuntienkatu 1A 00220 Suuri puh. 020 755 6111	Koordinaattijärjestelmä GK24	Tiesuunnitelma
			Kalle Kempainen Terttu Kurttila	Korkeusjärjestelmä N2000	Pyhäjoen vanhatie (Mt 18136 ja Mt 18137)
				Tierekisteritunnus	C-C poikkileikkaus M1 pl. 249
					Mk. 1:100
					Piir.no 7.1T-X



LUONNOS 31.1.2017

			Koordinaatijärjestelmä GK24 Korkeusjärjestelmä N2000		Tiesuunnitelma Pyhäjoen vanhatie (Mt 18136 ja Mt 18137)	
			Kalle Kempainen Terttu Kurttila	Tierekisteritunnus	A-A poikkileikkaus M2 pl. 94	Mk. 1:100