


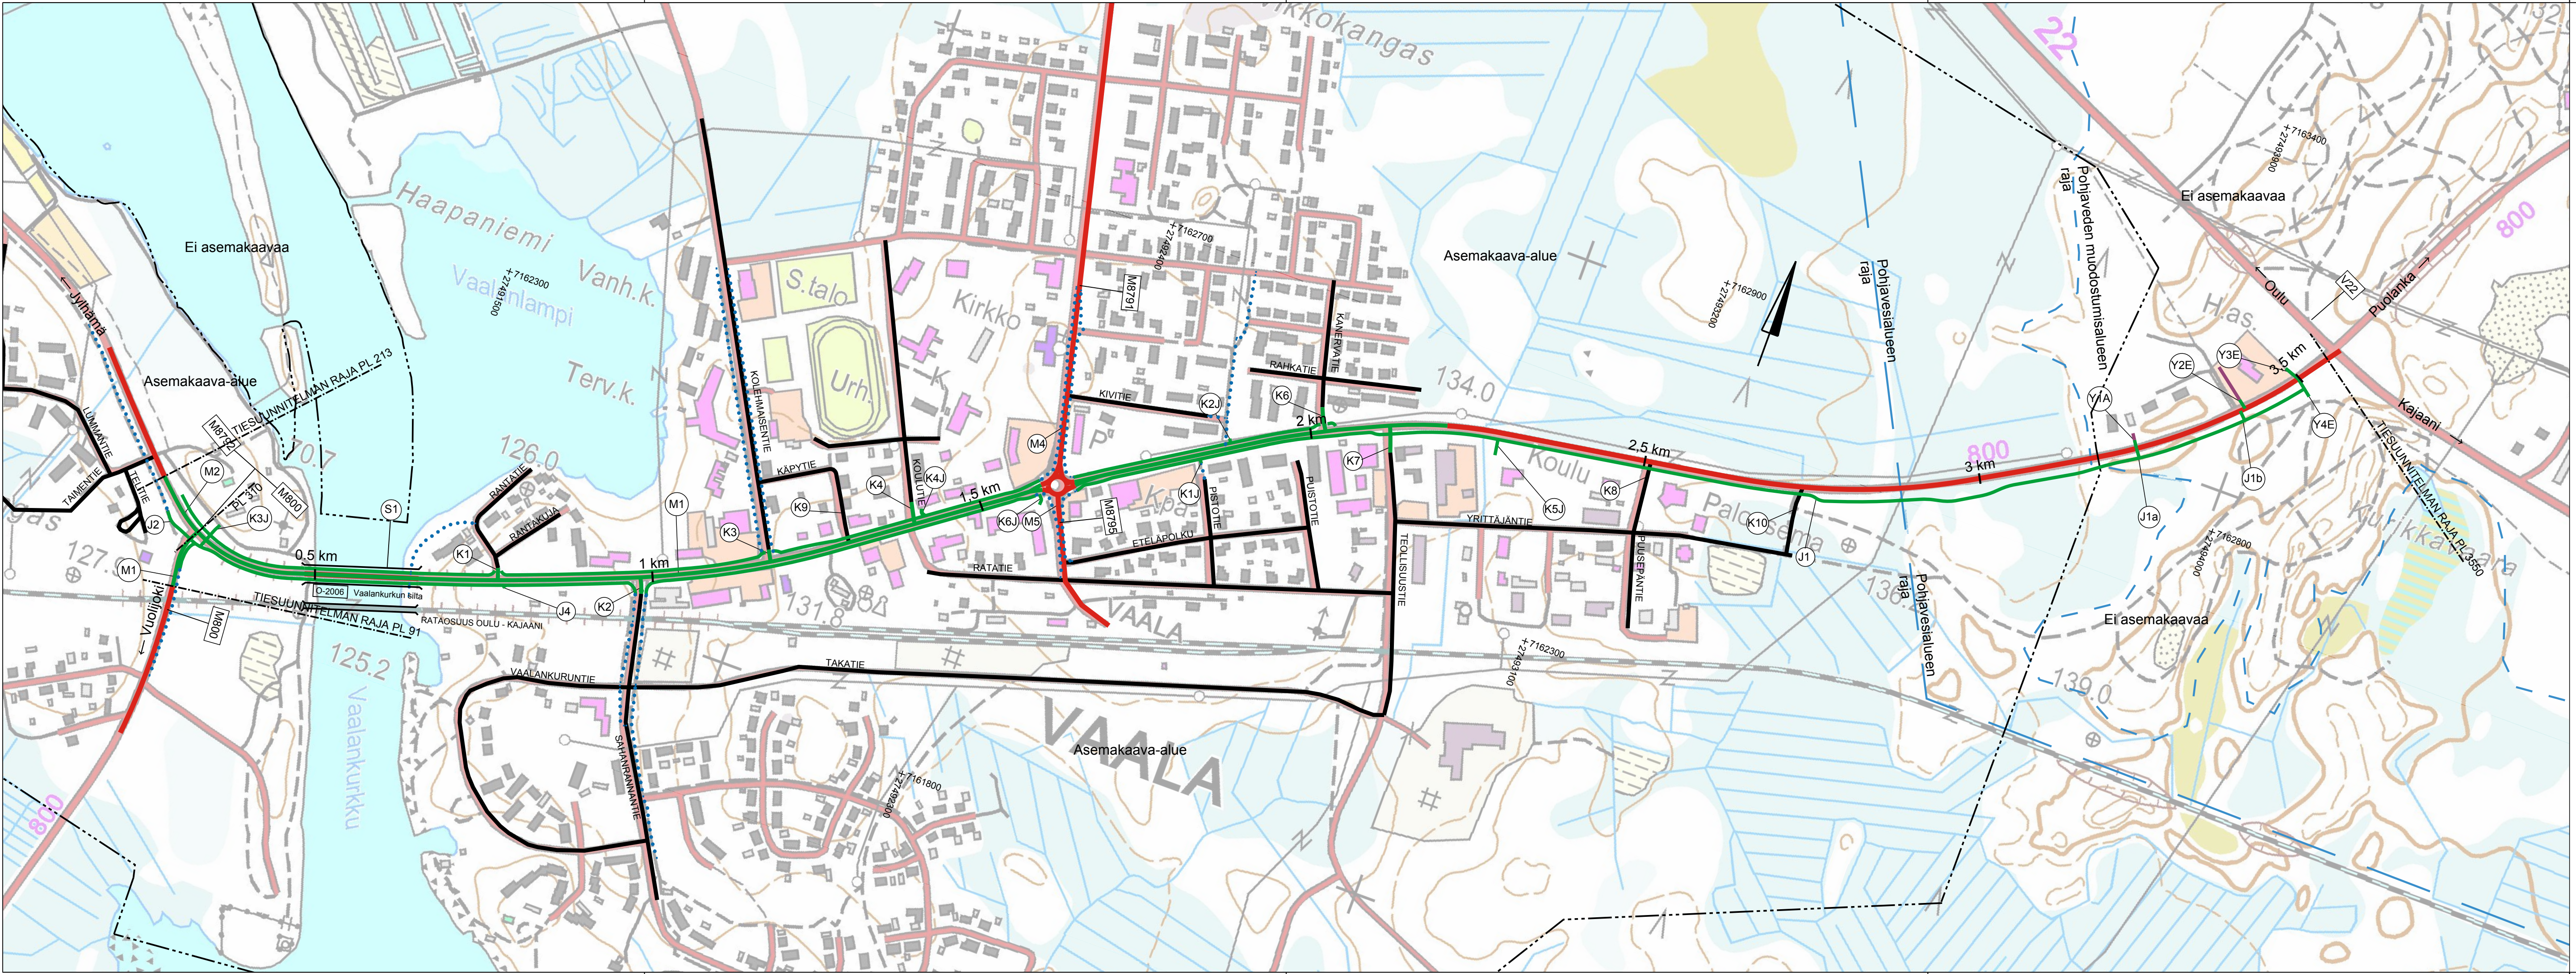

- Suunnitellut tiet:
- Tämän suunnitelman mukaan rakennettavat tai parannettavat tiet
- Nykyiset tiet:
- Maantie
 - Katu
 - Yksityistie
 - Kevyen liikenteen väylä

Merkki	Muutos	Pvm	Suunn.	Tark.
Hankkeen nimi				
Vaalantien Mt800 parantaminen Vaalan keskustassa				
Piirustuksen sisältö				
Yleiskartta				
Pvm			Pvm	
14.1.2015			14.1.2015	
Tierekisteritunnus			Mittakaava	
800/16/10734-800/17/3272, 8792/2/5188-5285			1:5000	
SUHA			Piir.nro	
1458			R2-1	