


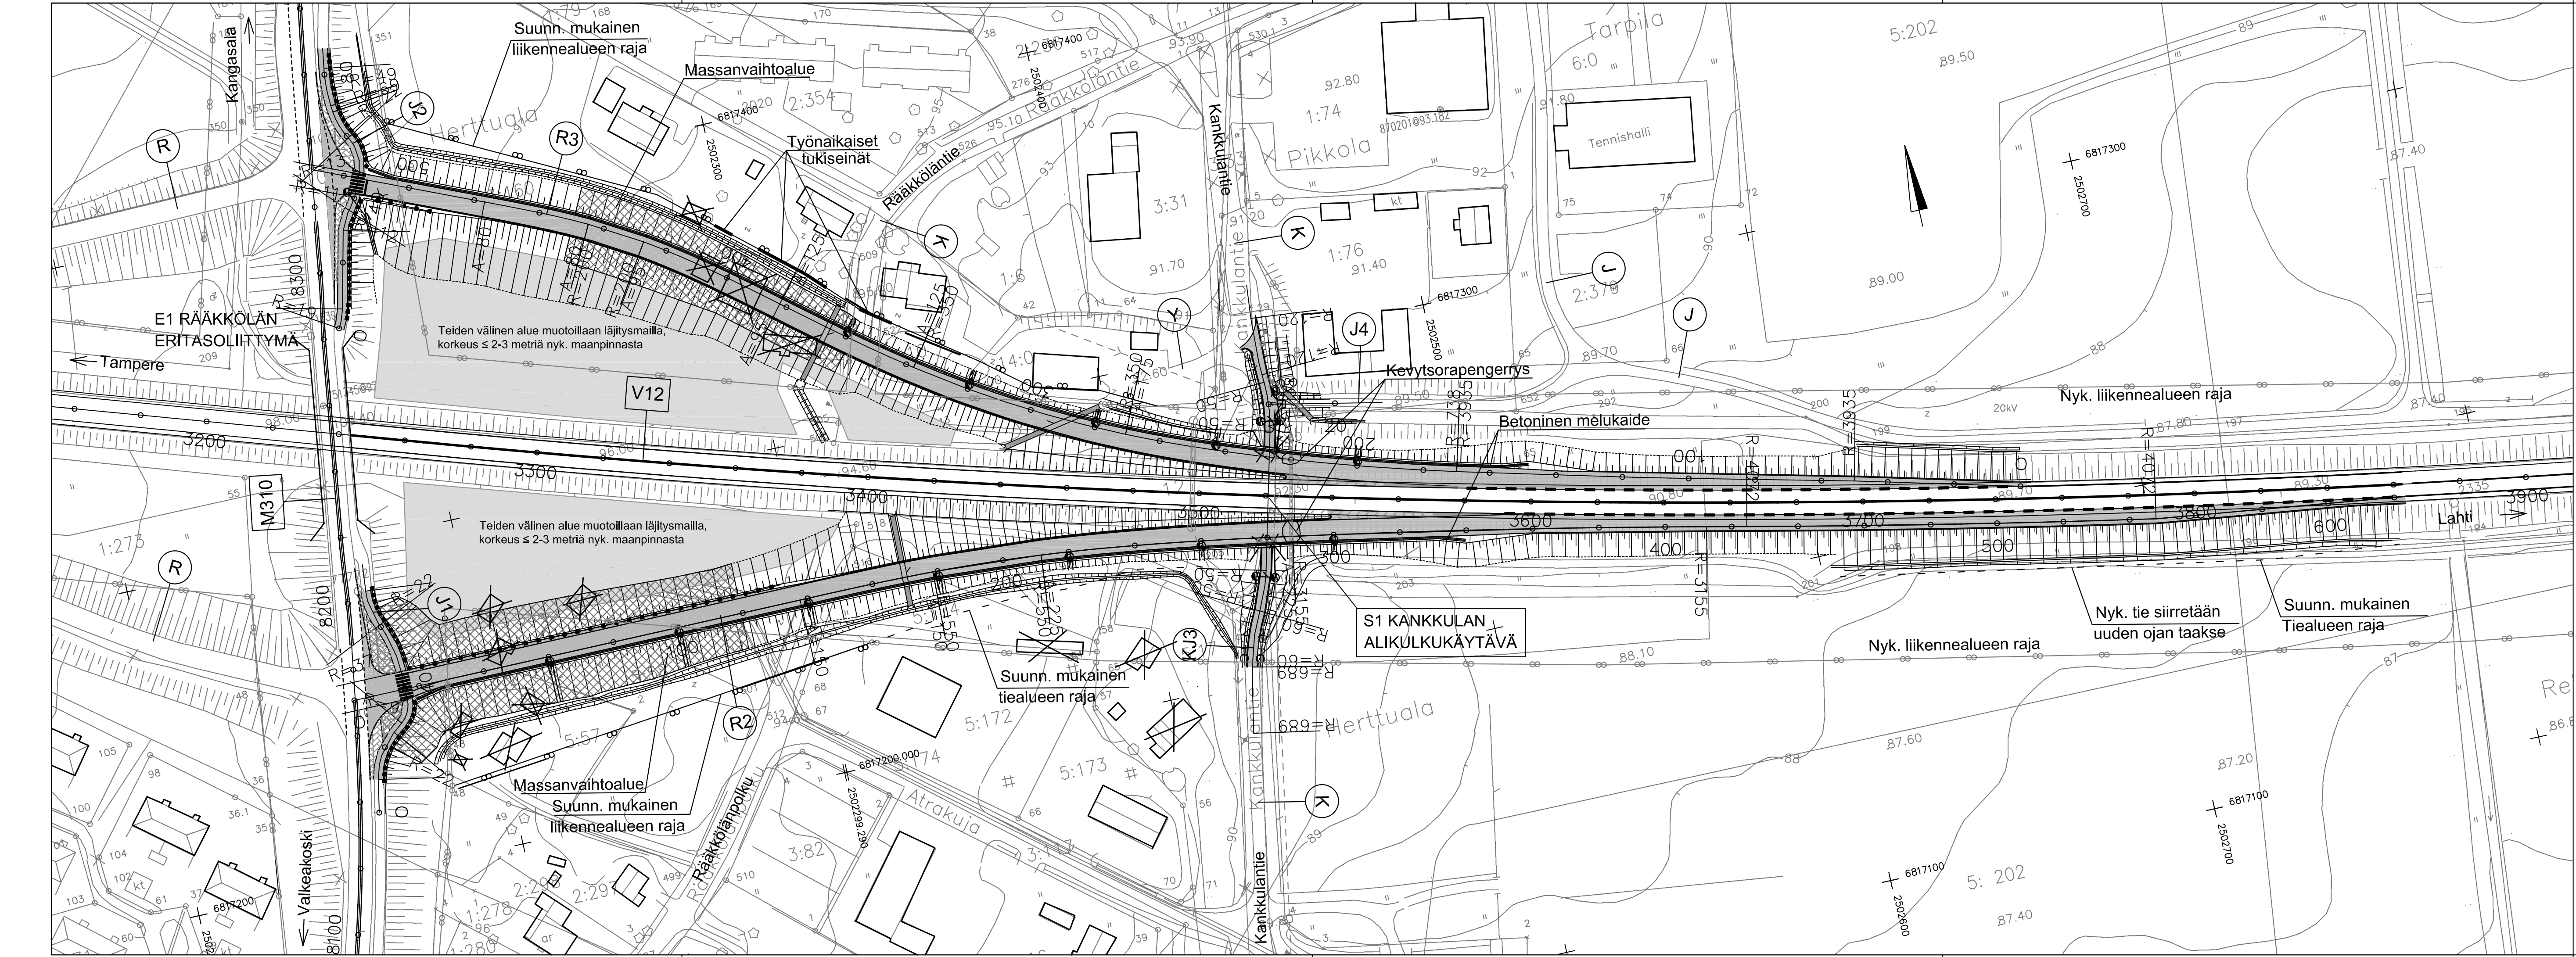

Merkki	Muutos	Pvm	Suunn.	Tark.
Hankkeen nimi	VALTATIE 12 JA MAANTIE 310 PARANTAMINEN RÄÄKKÖLÄN ERITASOLIITTYMÄN KOHDALLA			
Piirustuksen sisältö	Suunnitelmapaketti R2, R3 ja M310			
DESTIA Konsulttipalvelut				
Pvm	Suunn.	Pvm	Tark.	
1.12.2008	Proj.pääll.		Hyv.	
Tiirustustunnus		Mittakaava	Piir.no	
		1:1000		R2-1