



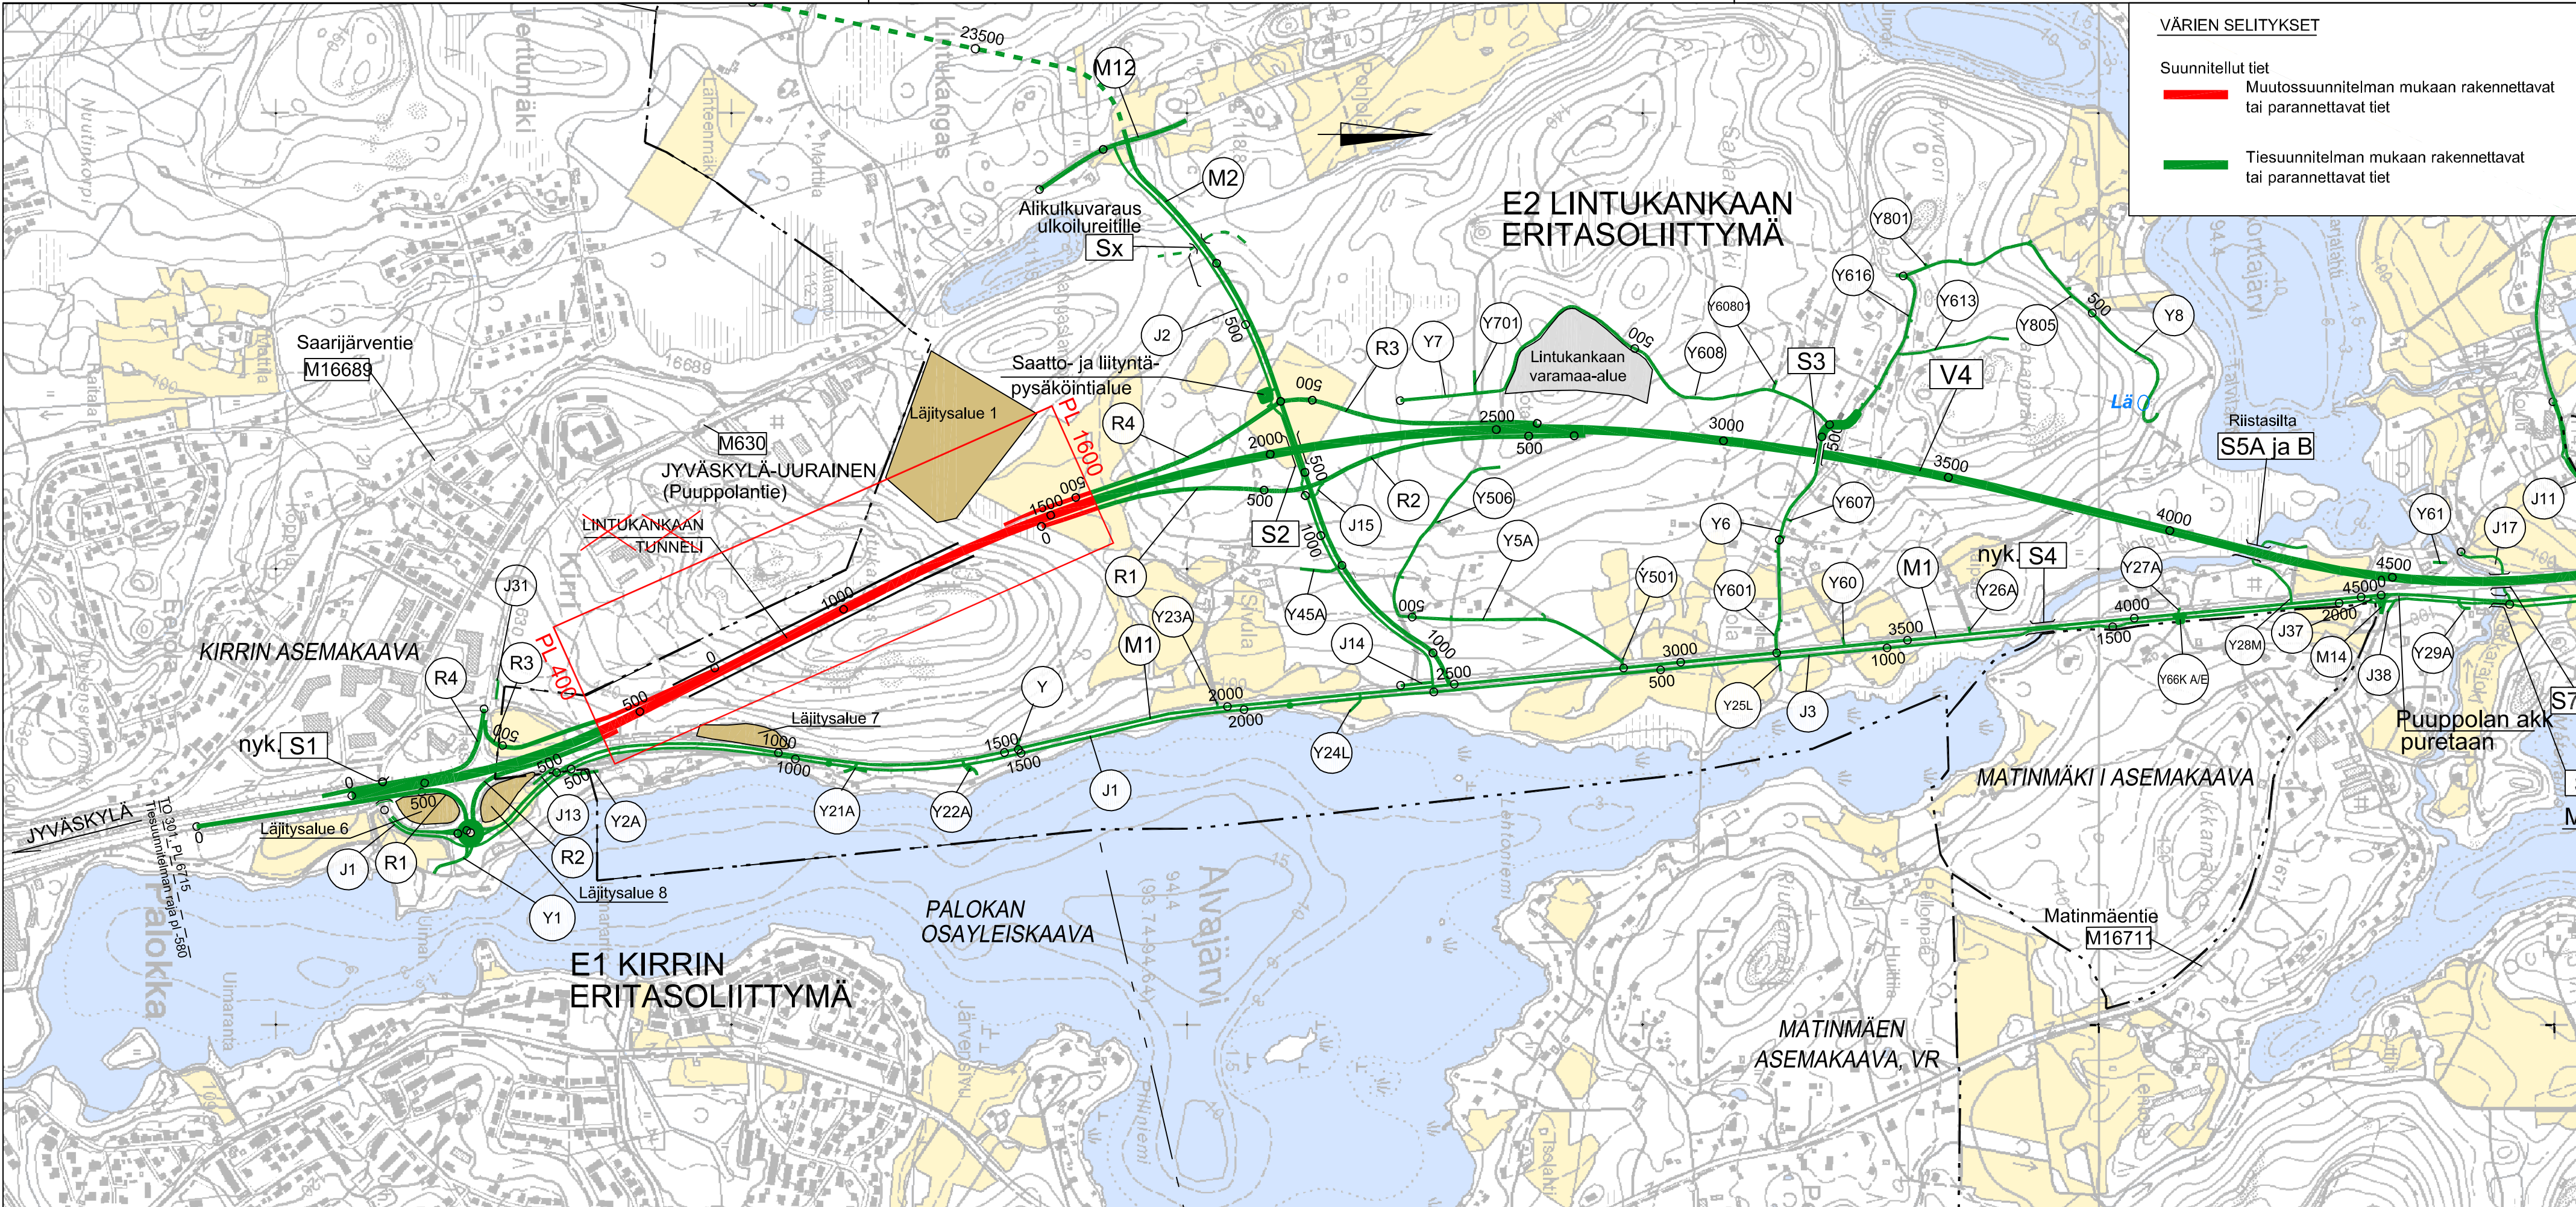

© Maanmittauslaitos lupa nro 10/MML/13

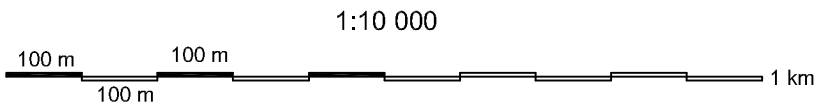

Merkki Muutos



Pvm. 30.9.2016 KARI KOMI

DESTIA

Pvm. 30.9.2016 S. VIITALA PEKKA KARHINEN

Pvm. Suunn. Tark.

Koordinaattijärjestelmä KKJ

Korkeusjärjestelmä N60

Tierekisteritunnus

Vt 4 Jyväskylä - Oulu rakentaminen moottoritieksi välillä Kirri - Tikkakoski, Jyväskylä ja Laukaa **Tiesuunnitelman muutos Kirrissä plv 400-1600**

Yleiskartta, V4 paaluväli -580-8000 Mittakaava 1:10 000 Piir.nro 2.1T-1