


T:\te5\82114008_VT12_tiihala_kylä\Listäytöt 2009_ 82123965\Tulokset\YLEISKARTTA.DWG

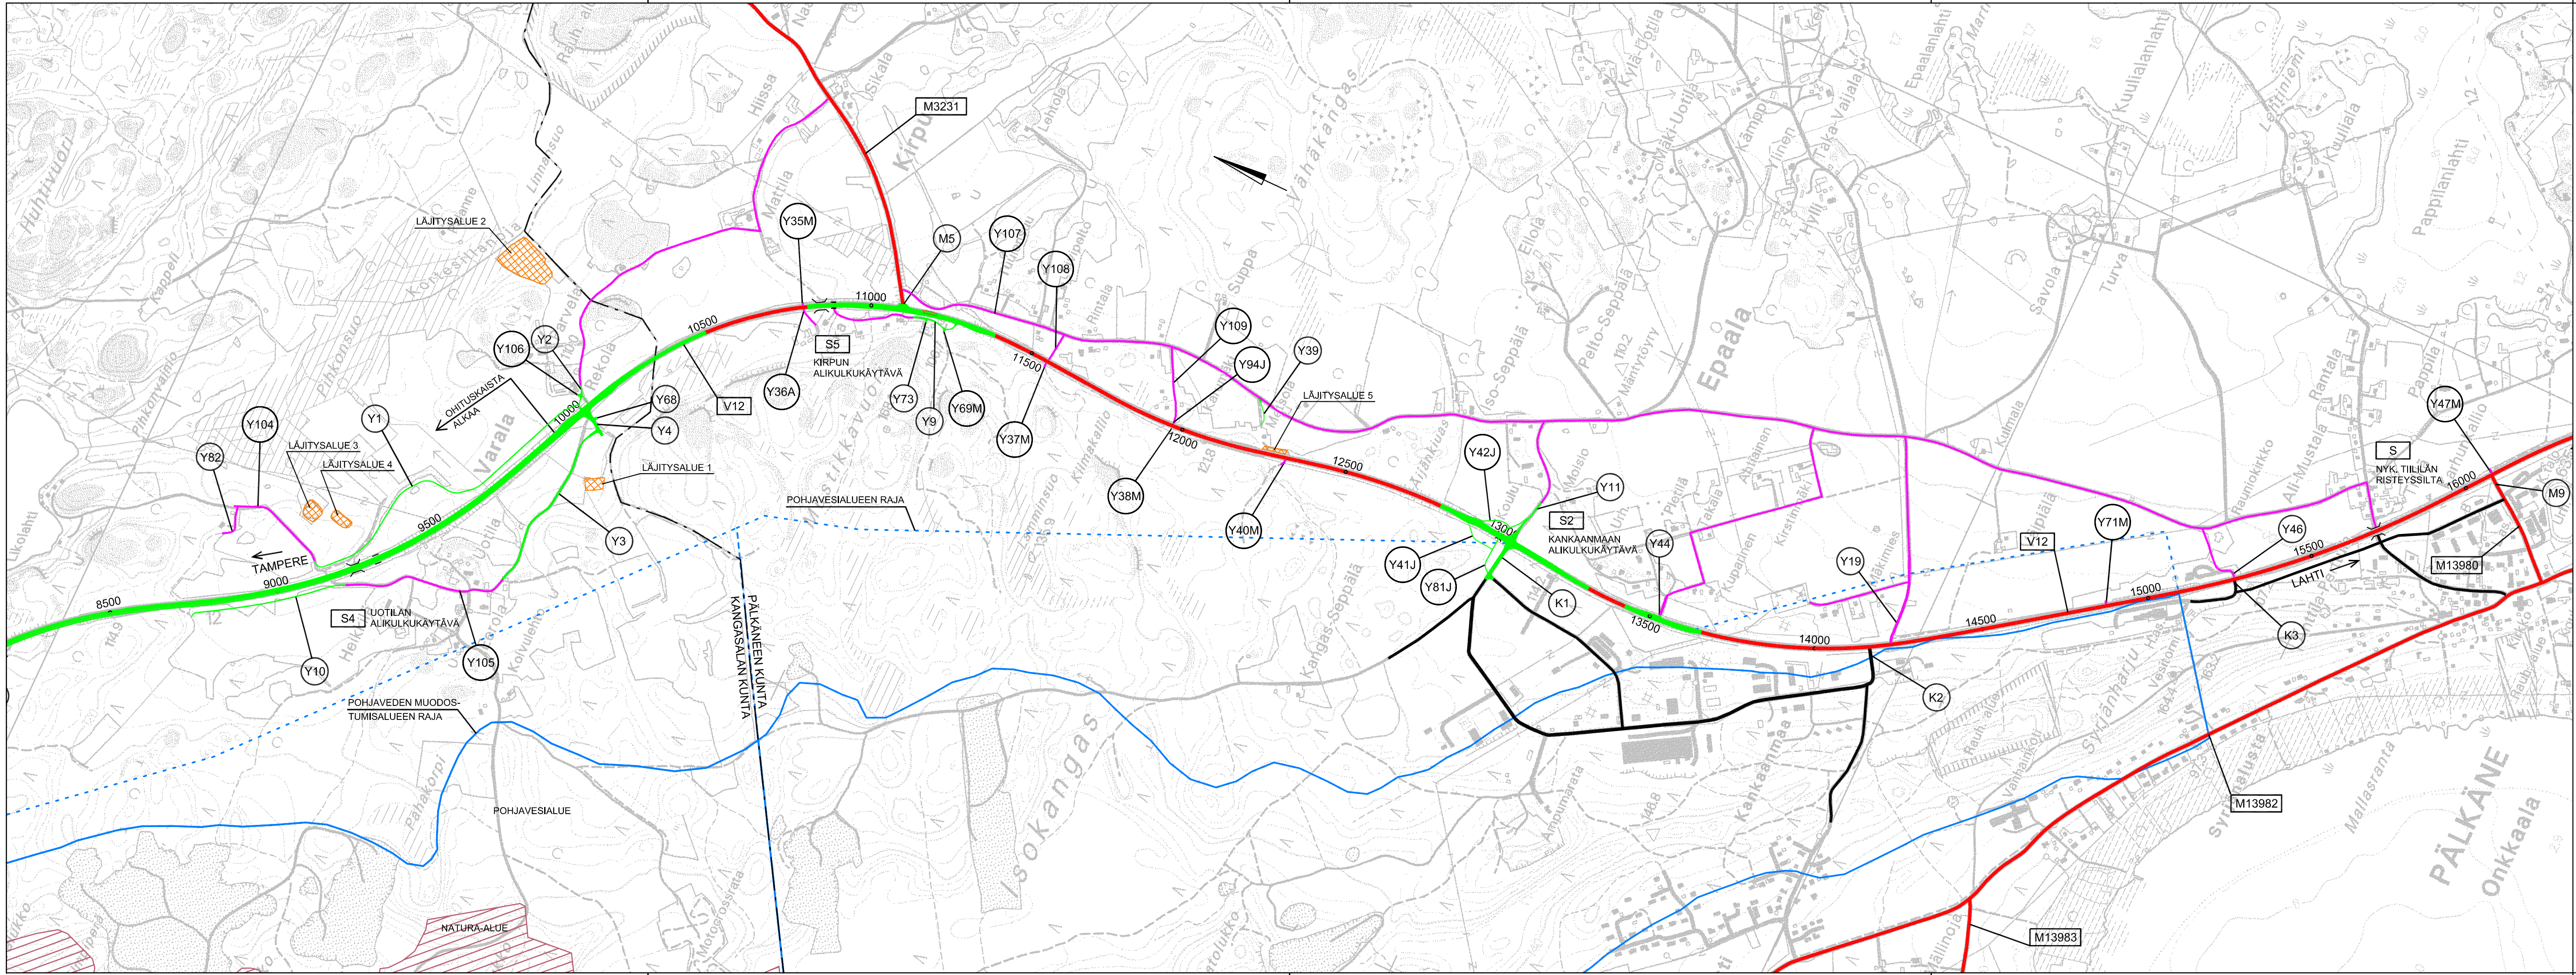

Yleiset tiet:

V12 Rauma - Tampere - Kouvola valtatie
M3231 Kirpu - Tursola maantie
M13980 Pälkäneen keskustie
M13982 Vehoniemenharju - Kankahainen maantie
M13983 Myttäälän maantie
M5 Ihartie
M9 Keskustie

Kadut ja kaavatiet:

K1 Kankaanmaantie
K2 Kankaanmaantie
K3

Yksityiset tiet:

Y1 Y37M Y71M
Y2 Y38M Y73
Y3 Y39 Y81J
Y4 Mustikkavuorentie Y40M Y82
Y9 Y41J Y94J
Y10 Y42J Y104 Multirannantie
Y11 Kansikantie Y44 Uusi-Epaalantie Y105 Varalantie/Varalankuja
Y19 Y46 Y106 Limontie
Y35M Y47M Y107 Kirvuntie/Vanhankirkontie
Y36A Y68 Y108
Y69M Y109

Värien selitykset:

Tämän suunnitelma mukaan
rakennettavat tai parannettavat tiet

Pohjaveden suojaus

Nykyiset tiet:

Maantie / Valtatie
Yksityinen tie
Katu

Pohjavesialue

Luonnonsuojelualue

Natura-alue

S Suunniteltu silta

Läjitäsalue

A	Tiejärjestelyt muutuneet. Lisätyt läjitäsalueet 3, 4 ja 5.	21.04.2010	J.Vahvelainen	M.Turkki
Merkki	Muutos	Pvm	Suunn.	Tark.

Hankkeen nimi
VALTATIE 12 PARANTAMINEN VÄLILLÄ
HUUTIJÄRVI - LAITIKKALA, KANGASALA JA PÄLKÄNE

Piirustuksen sisältö
Yleiskartta 2/3, V12 plv. 8500 - 16000

RAMBOLL	Ramboll PL 718, Pakkahuoneenaukio 2 33101 Tampere puh. 020 755 6800 fax 020 755 6801	TIEHALLINTO VÄGFÖRVALTNINGEN
----------------	--	--

Pvm 10.09.2008	Suunn. Proj.pääll. Marko Turkki Jouni Lehtomaa	Pvm Heikki Koski
Tieteriksteritunnus	Mittakaava 1:10000	Plir.nro T1-2A