


T:\hies\82114008_VT12_tihala_kyijio\lisätyöt\2009_82123965\Tuokset\SUUNNITELMAKARTAT.DWG

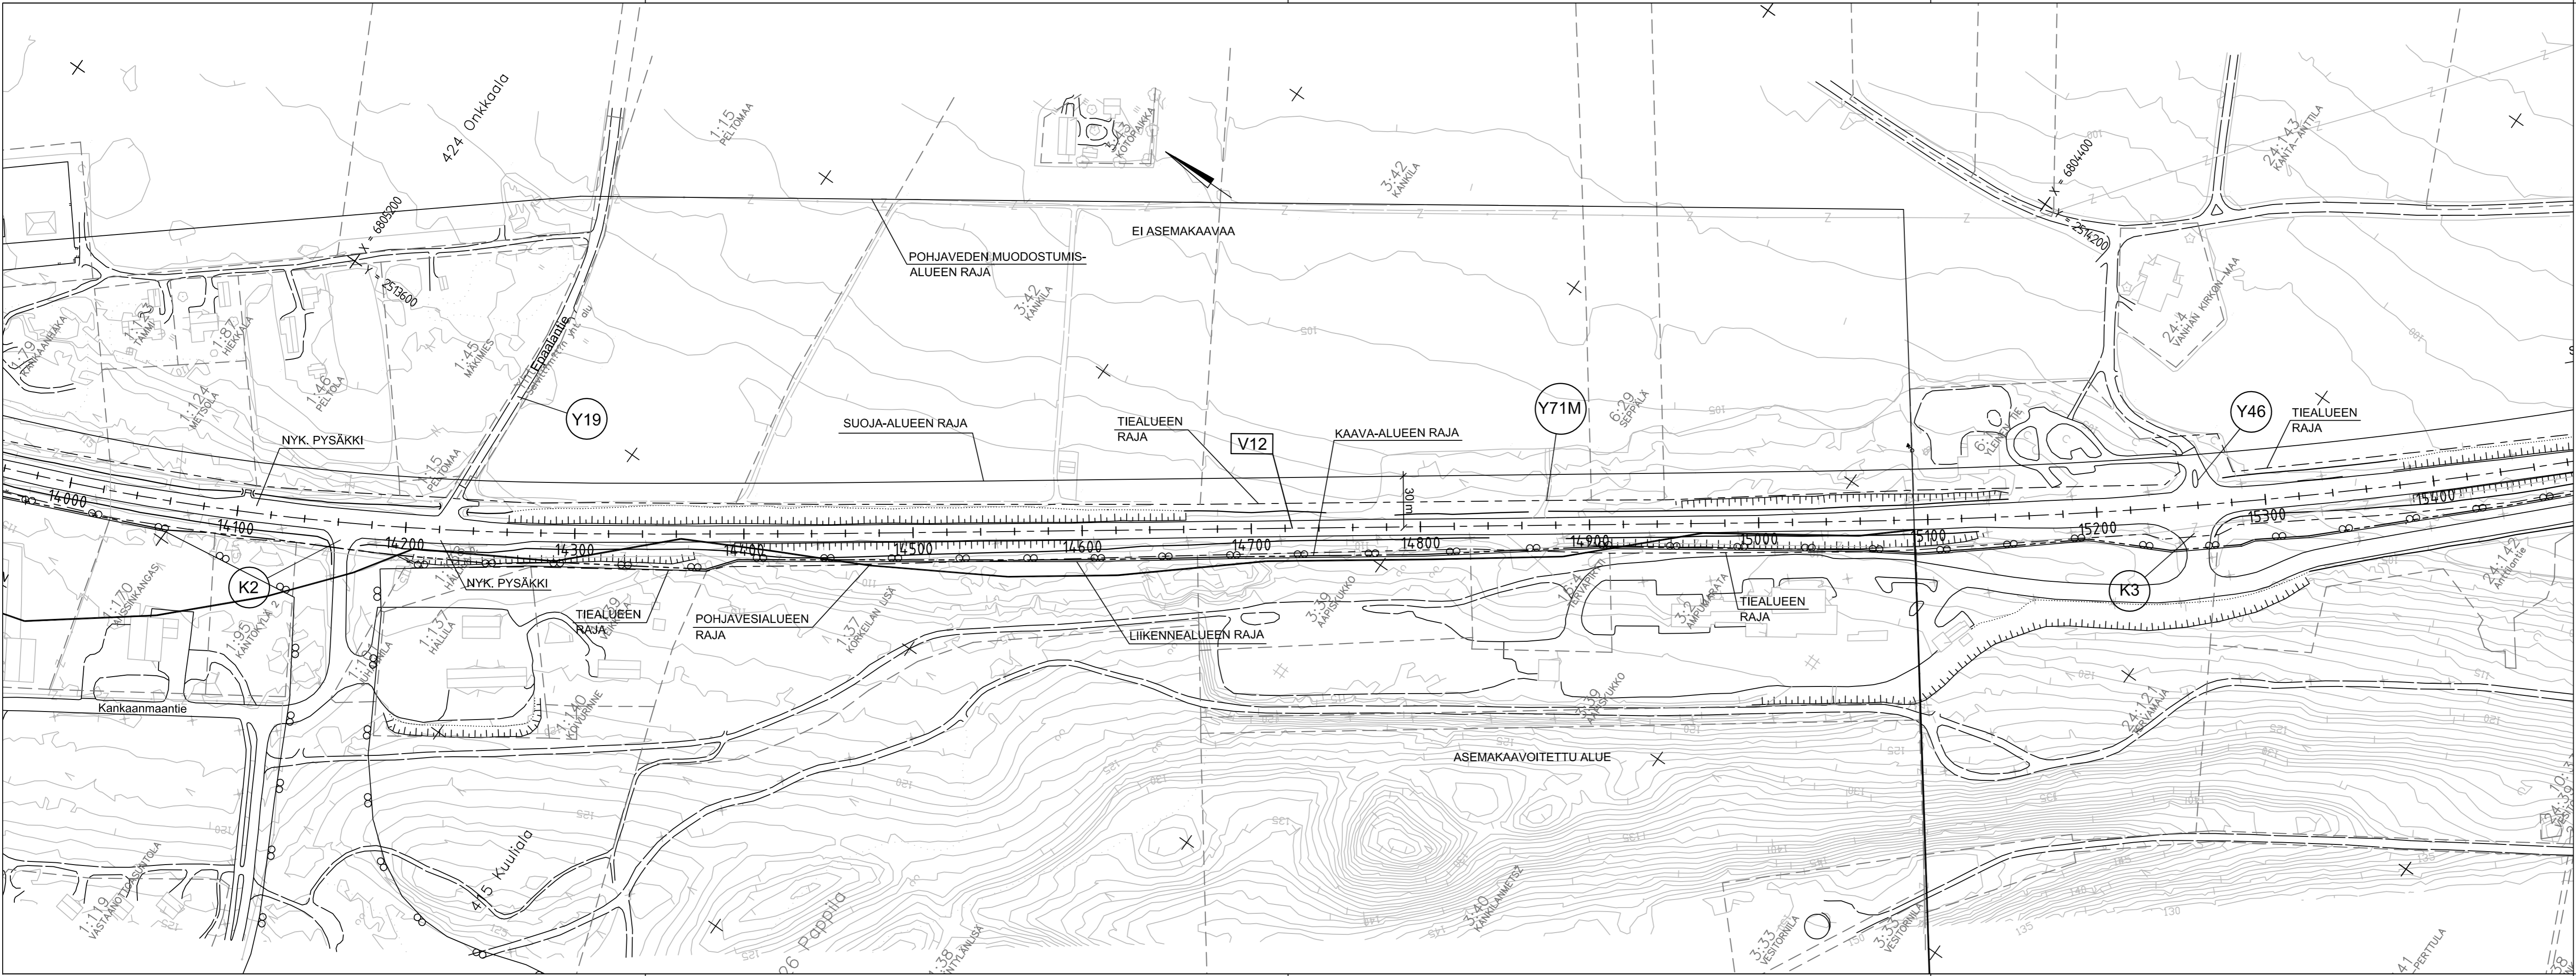

A	Tiejärjestely poistuneet.	21.04.2010	J.Vahvelainen	M.Turkki
B	Pohjavesi- ja pohjaveden muodostumisalue lisäty	20.01.2011	J.Vahvelainen	M.Turkki
Merkki	Muutos	Pvm	Suunn.	Tark.
Hankkeen nimi	VALTATIEN 12 PARANTAMINEN VÄLILLÄ HUUTIJÄRVI - LAITIKKALA, KANGASALA JA PÄLKÄNE			
Piirustuksen sisältö	Suunnitelmakartta V12 plv. 14000 - 15400			
Pvm	Suunn.	Pvm		
10.09.2008	Proj.pääll.			
Tieteriksteritunnus	Mittakaava	Piir.nro		
	1:2000	T2-11B		