


T:\tie5\82114008\_VT12\_tiimala\_kylä\isätyöt\_2009\_82123965\Tuokset\SUUNNITELMAKARTAT.DWG

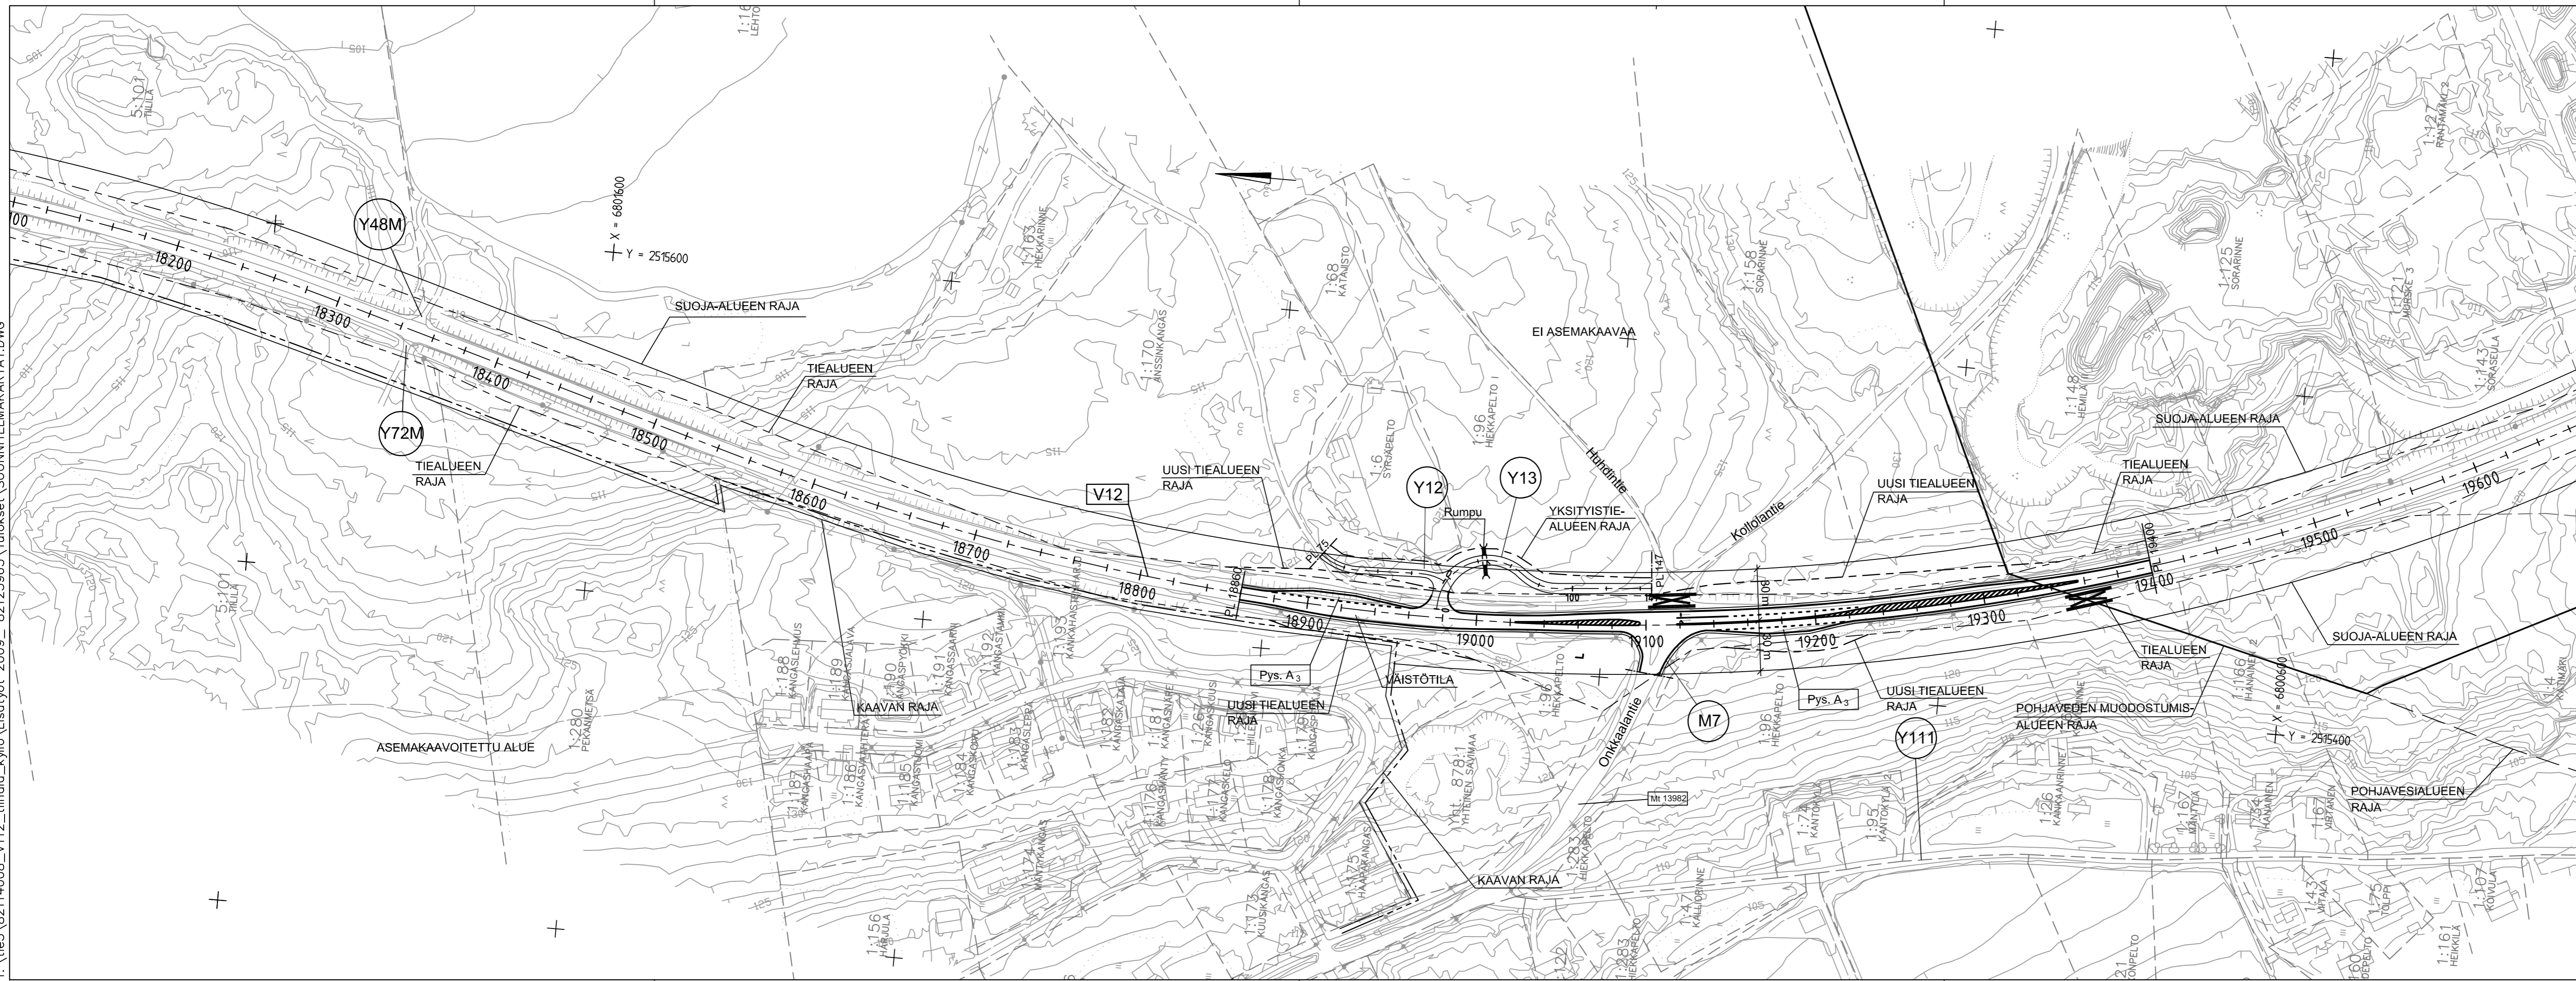

Merkki	Muutos	Pvm	Suunn.	Tark.
Hankkeen nimi <b>VALTATIE 12 PARANTAMINEN VÄLILLÄ HUUTIJÄRVI - LAITIKKALA, KANGASALA JA PÄLKÄNE</b>				
Piiirustuksen sisältö Suunnitelmapaketti V12 plv. 18200 - 19600				
<b>RAMBOLL</b>		Ramboll PL 718, Pakkahuoneenaukio 2 33101 Tampere puh. 020 755 6800 fax 020 755 6801		
<b>TIEHALLINTO</b> VÄGFÖRVALTNINGEN				
Pvm 10.09.2008	Suunn. Proj.pääll. Marko Turkki Jouni Lehtomaa	Pvm	Heikki Koski	
Tiestikieritys	Mittakaava 1:2000	Piiir.nro T2-14		