


T:\te5\82114008\_VT12\_tiimala\_kylä\lisäyöt\_2009\_82123965\Tulokset\SUUNNITELMAKARTAT.DWG

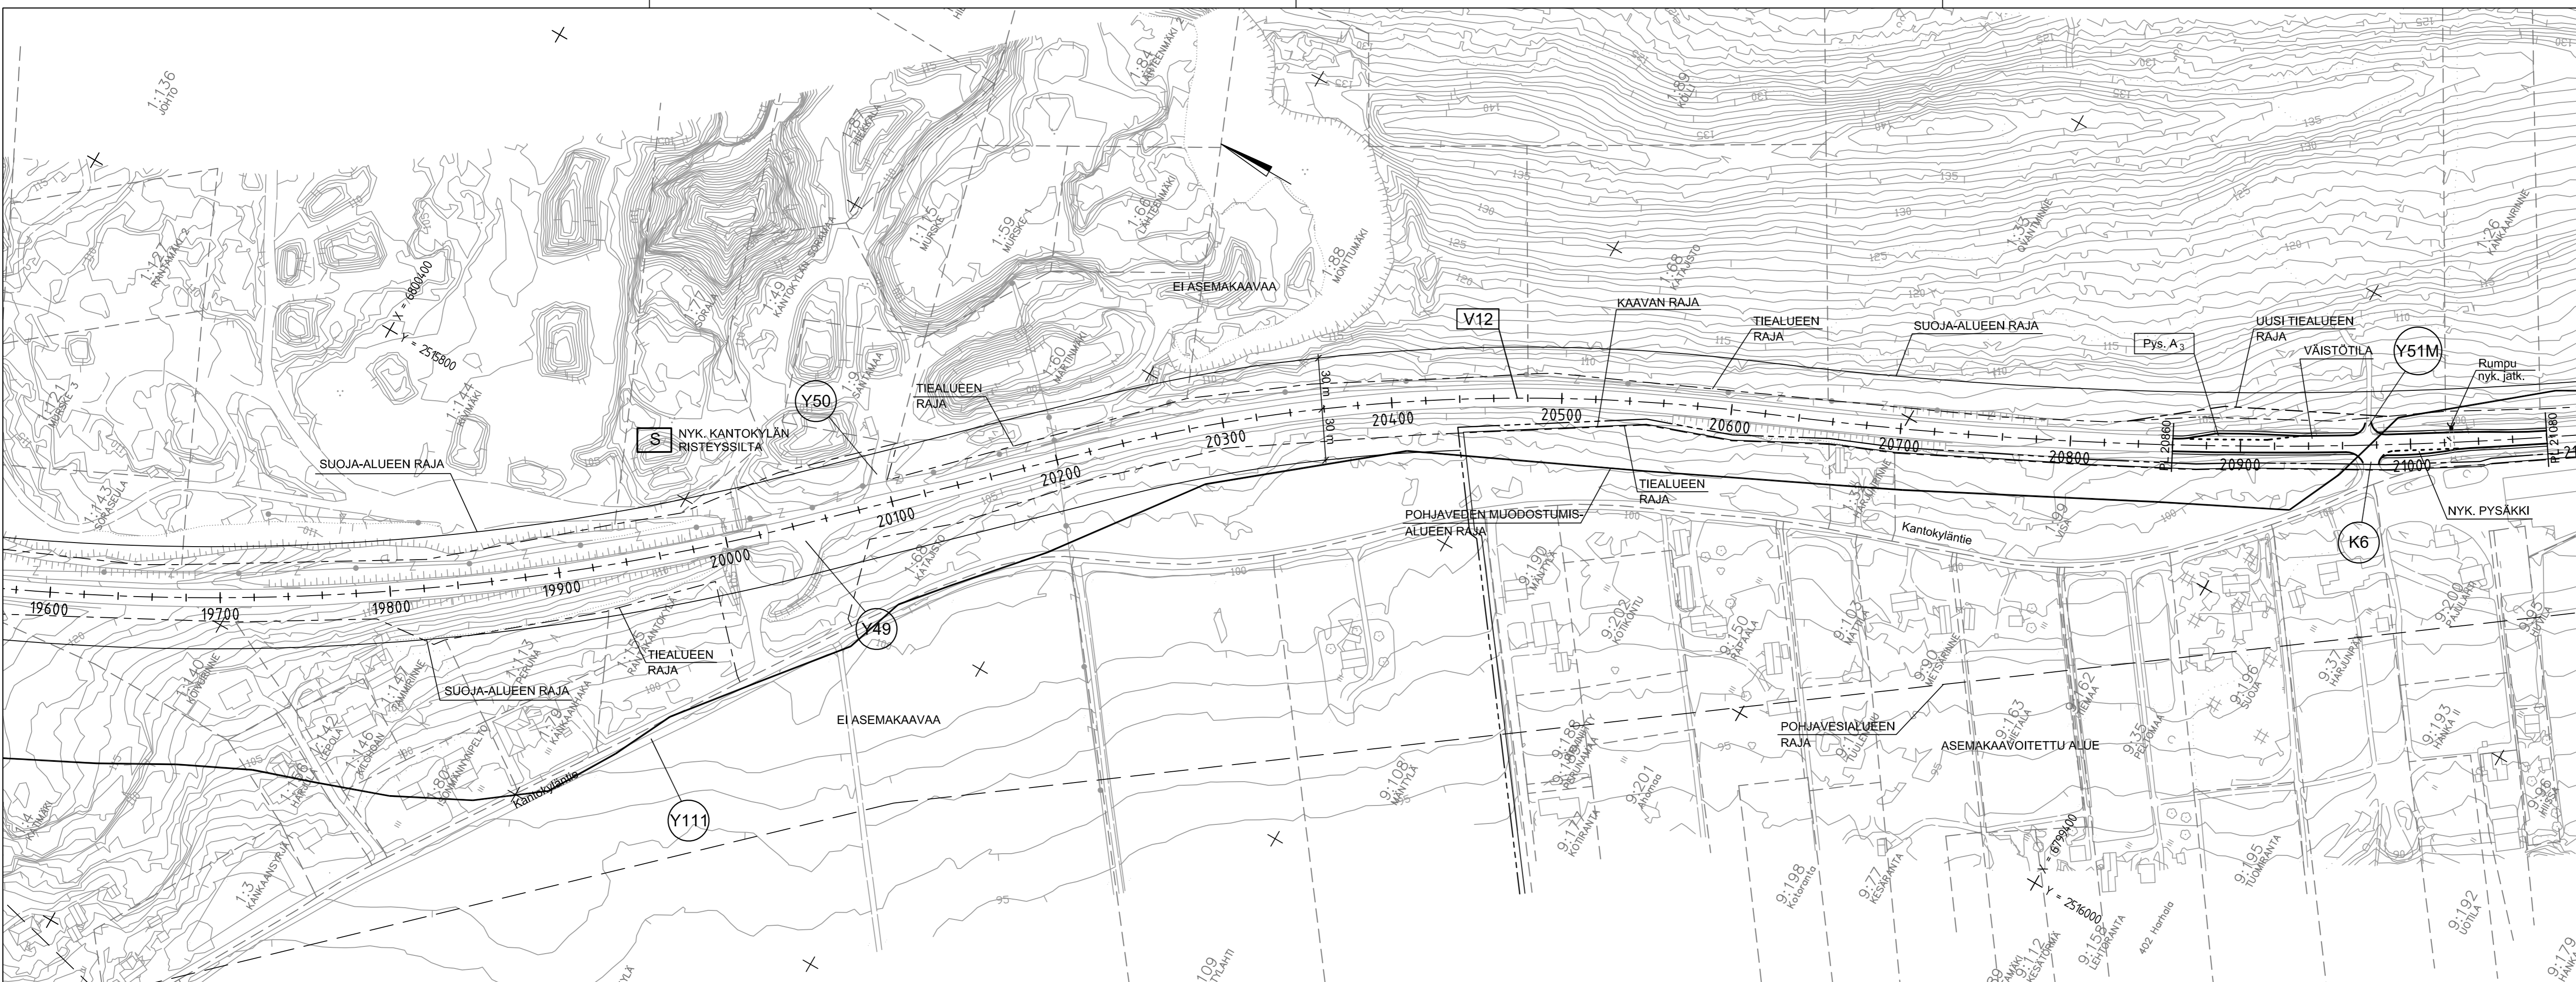

Merkki	Muutos	Pvm	Suunn.	Tark.
Hankkeen nimi		VALTATIEN 12 PARANTAMINEN VÄLILLÄ HUUTIJÄRVI - LAITIKKALA, KANGASALA JA PÄLKÄNE		
Pirustuksen sisältö				
Suunnitelmapaketti V12 plv. 19600 - 21000				
<b>RAMBOLL</b>		Ramboll PL 718, Pakkahuoneenaukio 2 33101 Tampere puh. 020 755 6800 fax 020 755 6801		<b>TIEHALLINTO</b> VÄGFÖRVALTNINGEN
Pvm	Suunn.	Marko Turkki	Pvm	Heikki Koski
10.09.2008	Proj.pääll.	Jouni Lehtomaa		
Tierekisteritunnus		Mittakaava	Pii.nro	
		1:2000	T2-15	