


T:\he5\92114008_VT12_tihala_kyilii\lisatyoit_2009_82123965\Tuokset\SUUNNITELMAKARTAT.DWG

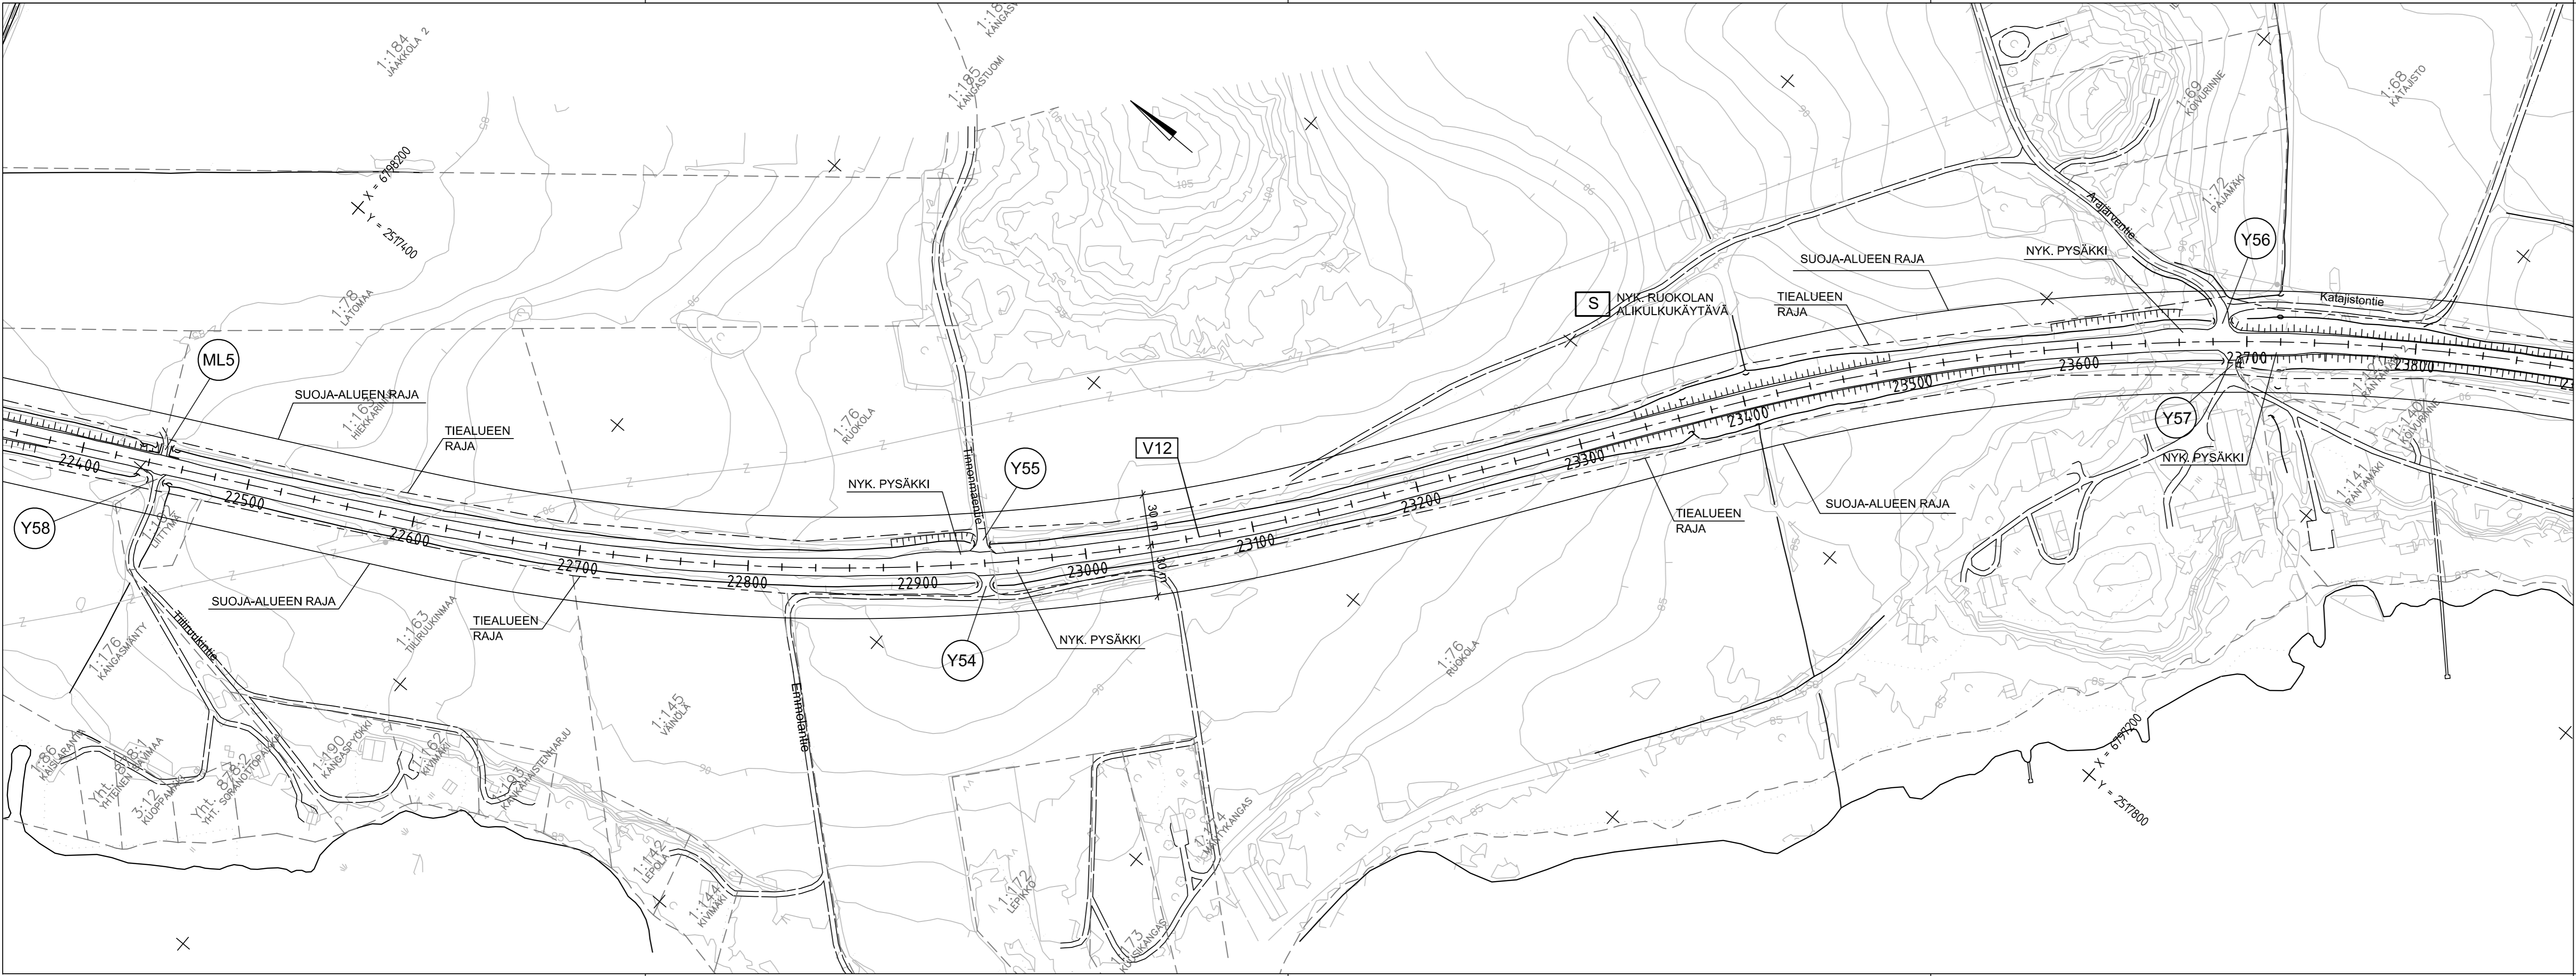

B	Yksityisten Y14 poistettu (Vt12 plv.22500 - 22940 oik.) Liittymä Y58 ei katkaista	20.01.2011	J.Vahvelainen	M.Turkki
Merkki	Muutos	Pvm	Suunn.	Tark.
Hankkeen nimi VALTATIEEN 12 PARANTAMINEN VÄLILLÄ HUUTIJÄRVI - LAITIKKALA, KANGASALA JA PÄLKÄNE				
Piirustuksen sisältö Suunnitelmapaketti V12 plv. 22400 - 23800				
RAMBOLL Ramboll PL 718, Pakkahuoneenaukio 2 33101 Tampere puh. 020 755 6800 fax 020 755 6801		TIEHALLINTO VÄGFÖRVALTNINGEN		
Pvm	Suunn.	Pvm	Pllr.nro	
10.09.2008	Proj.pääll.			
Tierekisteritunnus		Mittakaava	T2-17B	
		1:2000		