


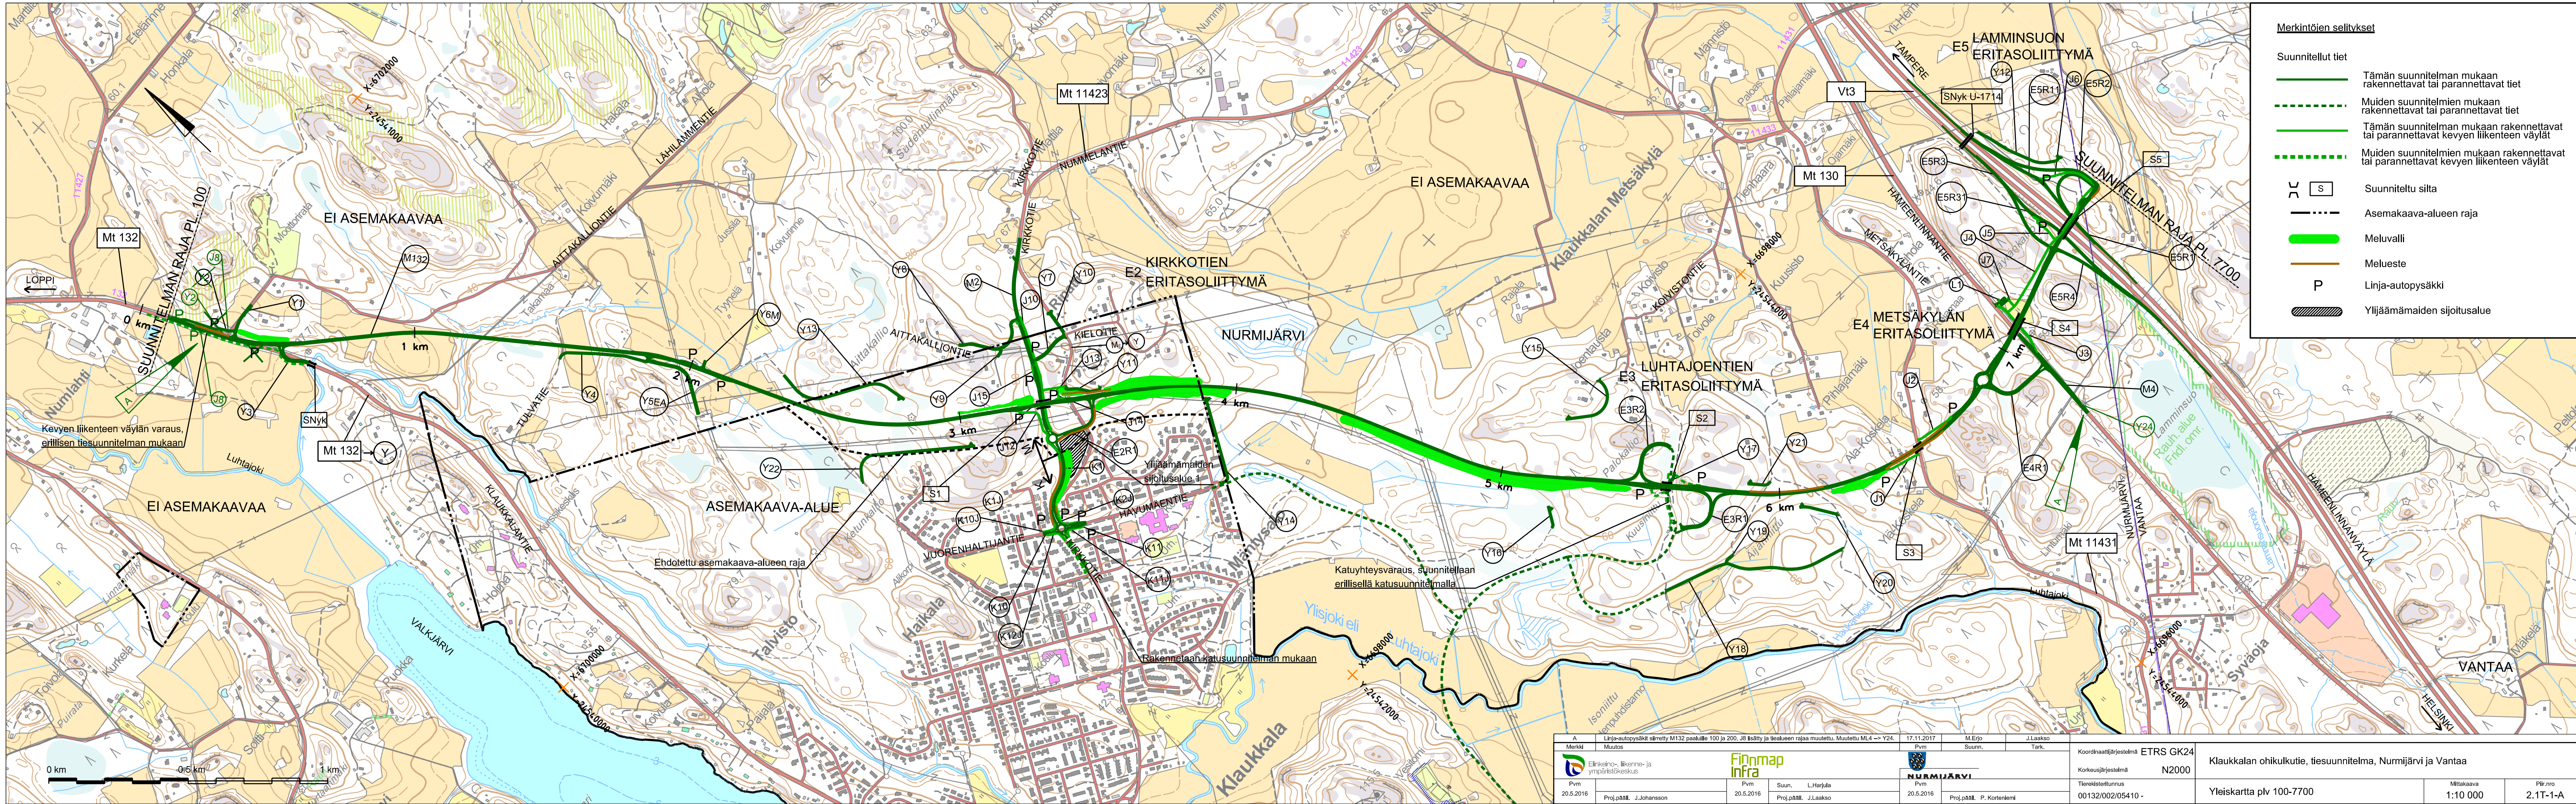

Merkintöjen selitykset

- Suunnitellut tiet
- Tämän suunnitelman mukaan rakennettavat tai parannettavat tiet
  - Muiden suunnitelmien mukaan rakennettavat tai parannettavat tiet
  - Tämän suunnitelman mukaan rakennettavat tai parannettavat kevyen liikenteen väylät
  - Muiden suunnitelmien mukaan rakennettavat tai parannettavat kevyen liikenteen väylät
- S Suunniteltu silta
- Asemakaava-alueen raja
- Meluvalli
- Melueste
- P Linja-autopysäkki
- Ylijäämämaiden sijoitusalue

|               |                         |   |                 |               |                          |            |   |                                                                                          |  |                     |                  |
|---------------|-------------------------|---|-----------------|---------------|--------------------------|------------|---|------------------------------------------------------------------------------------------|--|---------------------|------------------|
| A             |                         | Linja-autopysäkki siirretty M132 paalulle 100 ja 200, J8 tsäily ja tiealueen raja muutettu. Muutettu ML4 → Y24. |                 | 17.11.2017    | M.Erjo                   | J.Laakso   | Koordinaattijärjestelmä ETRS GK24<br>Korkeusjärjestelmä N2000<br>Tietokantatunnus 00132/002/05410 - | Klaukkalan ohikulkutie, tiesuunnitelma, Nurmijärvi ja Vantaa<br>Yleiskartta plv 100-7700 |  | Mittakaava 1:10 000 | Pllr.no 2.1T-1-A |
| Merkki        | Muutos                  |   |                 | Pvm           | Suunn.                   | Tark.      |   |                                                                                          |  |                     |                  |
|               |                         | Elinkeino- ja ympäristökeskus                                                                                   |                 |               |                          | Nurmijärvi |   |                                                                                          |  |                     |                  |
| Pvm 20.5.2016 | Proj.pääll. J.Johansson | Pvm 20.5.2016                                                                                                   | Suun. L.Harjula | Pvm 20.5.2016 | Proj.pääll. P.Korteniemi |            |   |                                                                                          |  |                     |                  |