


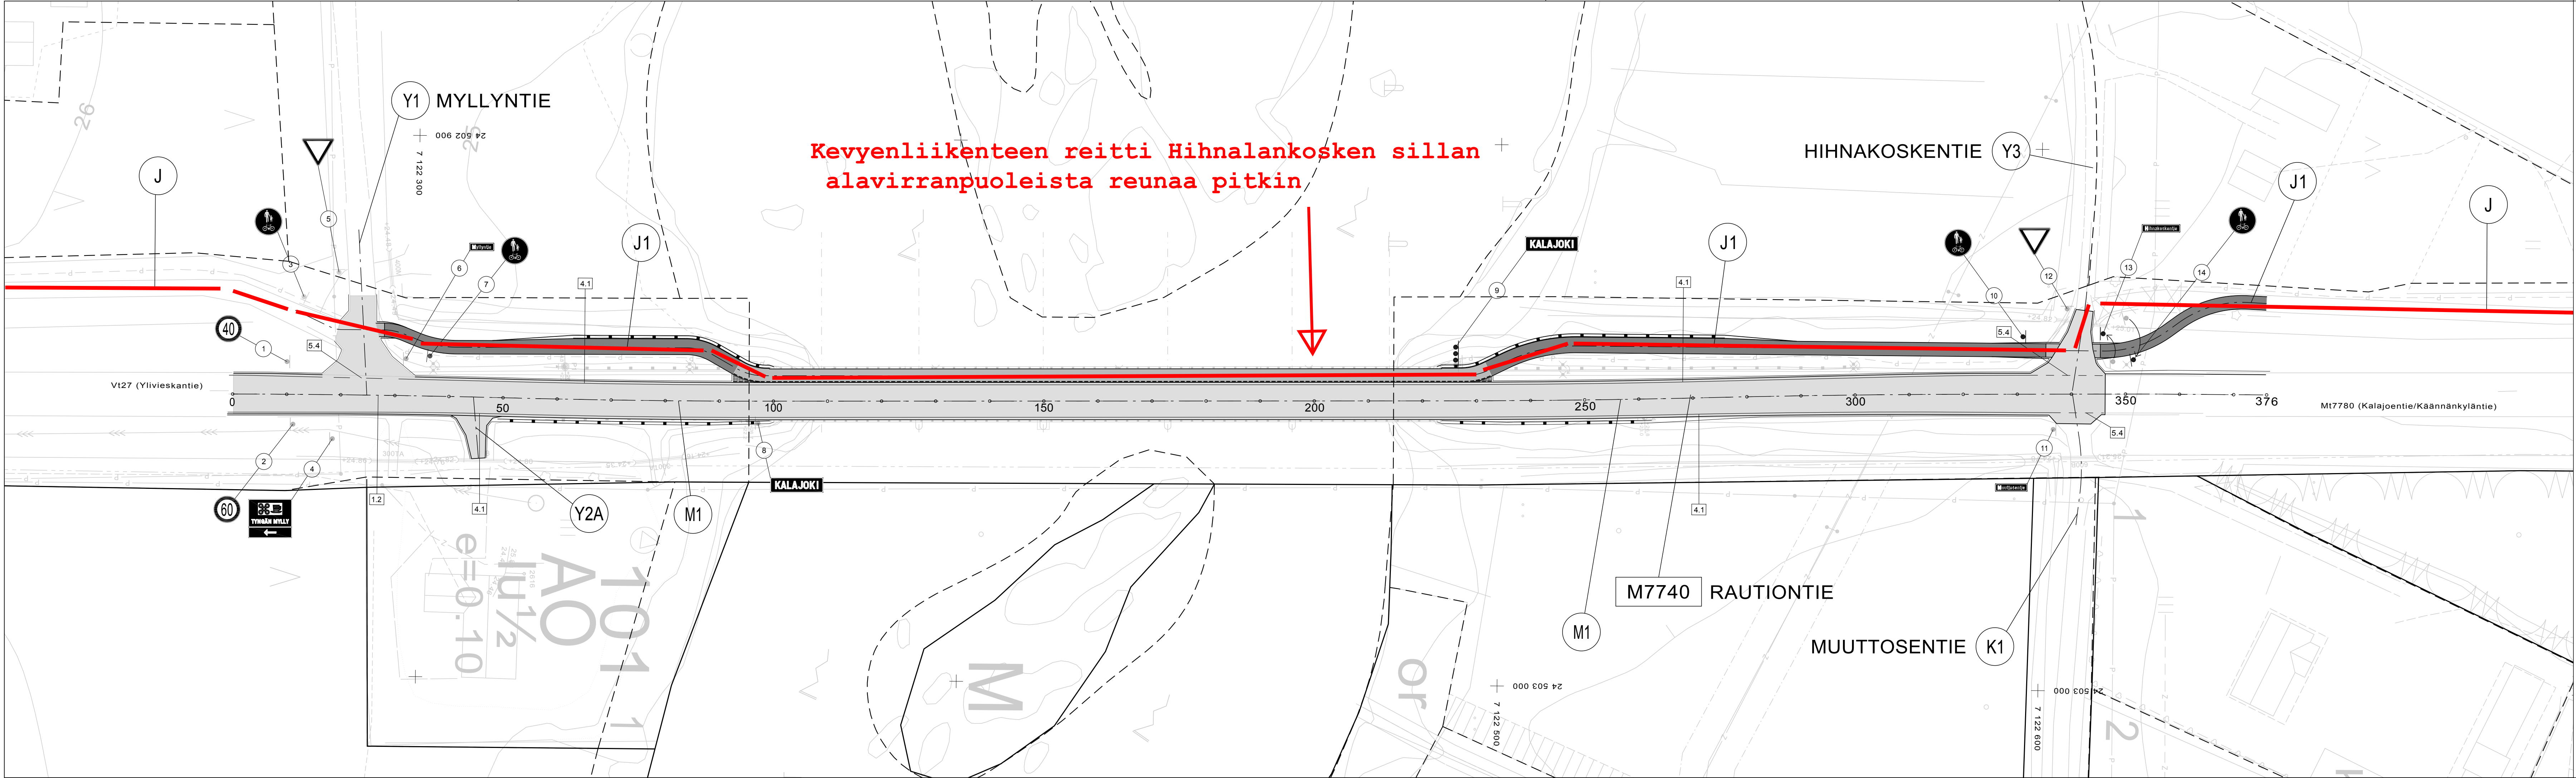

1.2	Keskiviiva, valkoinen (Viiva 3,0m, Väli 9,0m, Lev. 0,1m)
4.1	Reunaviiva, valkoinen (Lev. 0,1m)
5.4	Reunaviivan jatke, valkoinen (Lev. 0,1m)

Uudet maaliviivat sovitetaan nykyisiin suunnitelman alussa ja lopussa

Koordinaattijärjestelmä ETRS-GK24		Korkeusjärjestelmä N2000		
Merkki	Muutos	Pvm	Suunn.	Tark.
Hankkeen nimi Mt 7740 (Rautiontie) jalankulku- ja pyöräilytie välillä Myllyntie - Hihnakoskentie, Kalajoki				
Piirustuksen sisältö Liikenteenohjauksen suunnitelmakartta				
SWECO Sustainable engineering and design Sweco Ympäristö Oy Mäkelininkatu 17, 90100 Oulu, p. 010 2414 600		Elinkeino-, liikenne- ja ympäristökeskus Veteraaninkatu 5, PL 86, 90101 Oulu, p. 0295 038 000		
Pvm 16.1.2018	Suunn. Proj.pääll.	Pvm 16.1.2018	Tark. Hyv.	
Tierekisteritunnus 7740/1/290 - 7740/1/700		Suha 1594	Mittakaava 1:500	Piir.nro R18/1