


Y6

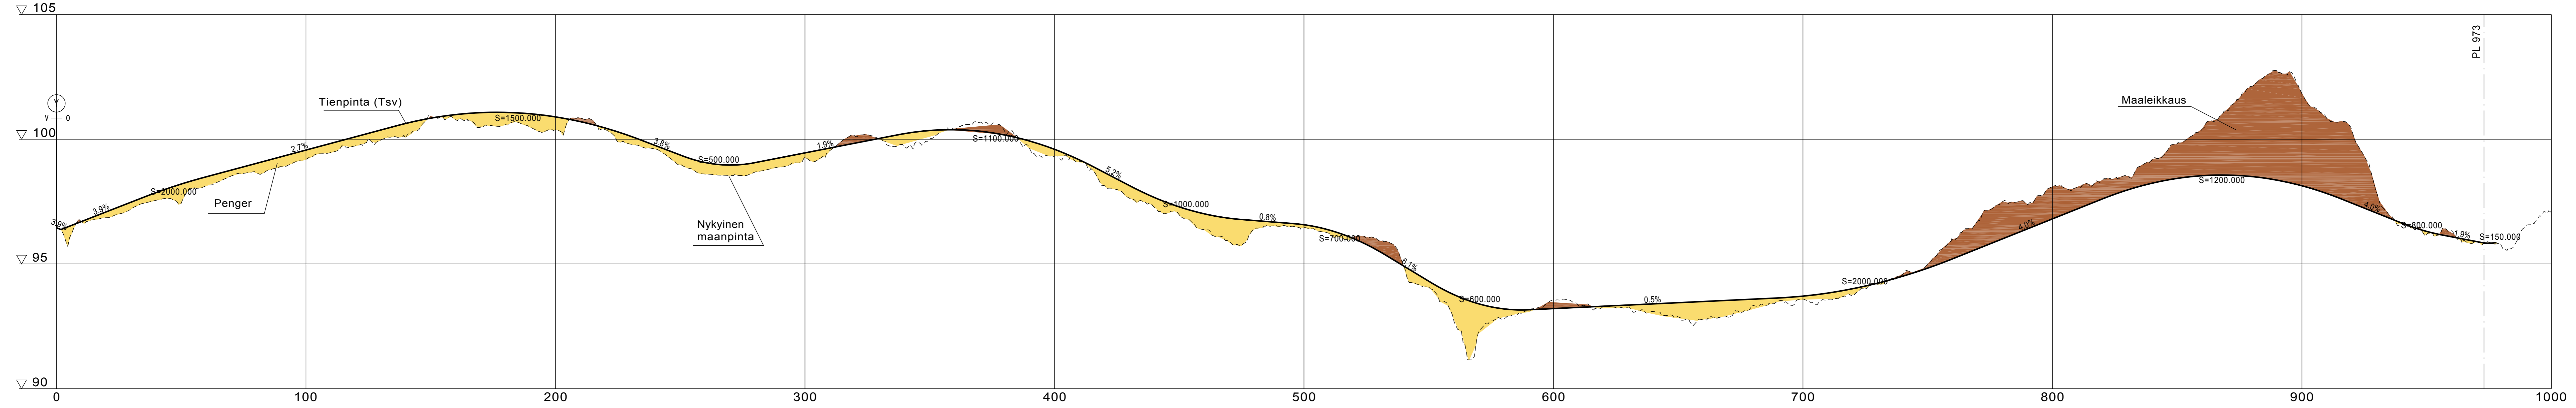

		Koordinaattijärjestelmä	GK27	Vt 9, kevyen liikenteen väylä välillä Jännemäentie - Uuhilahdentie, Siilinjärvi, Tiesuunnitelma			
		Tierekisteritunnus	V9 328 735 - 328 2970		Pituusleikkaus Y6		
pvm	Maarit Kauppinen	pvm	Lauri Jauhiainen Seppo Parantala	Mk.	1:1000	Piir.no	5T-Y2
13.4.2018		13.4.2018					