


Ehdotettu liikennealueen raja

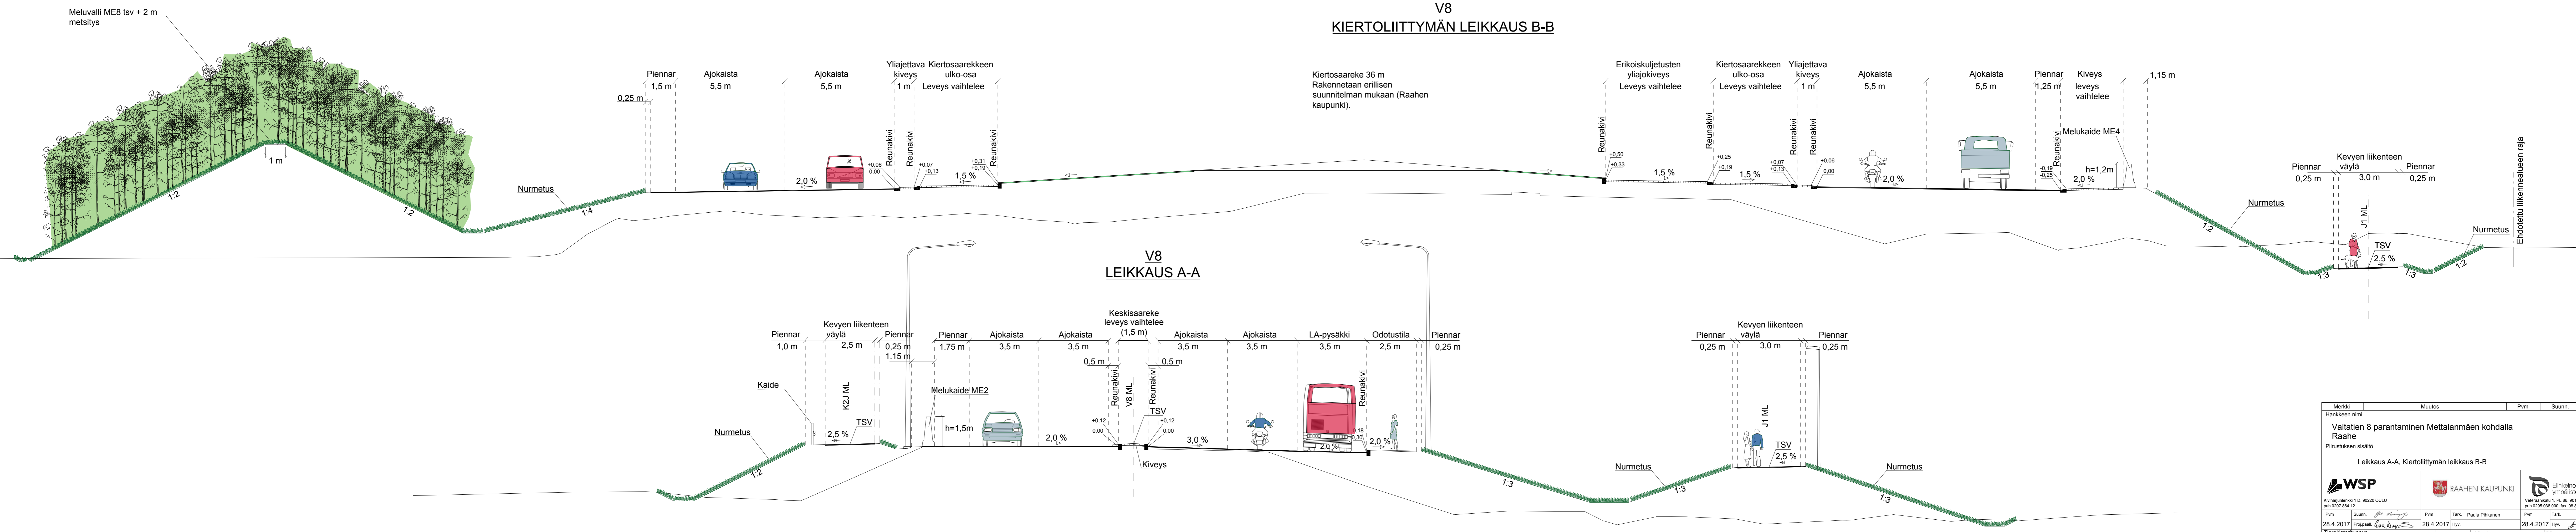

Ehdotettu liikennealueen raja

Merkki	Muutos	Pvm	Suunn.	Tark.
Hankkeen nimi				
Valtatie 8 parantaminen Mettalanmäen kohdalla Raahen				
Piirustuksen sisältö				
Leikkaus A-A, Kiertoliittymän leikkaus B-B				
 <small>Kiviharjankatu 1 D, 90220 OULU puh.0207 864 12</small>		 <small>Veteraaninkatu 1, PL 86, 90101 OULU puh.0295 038 000, fax. 08 918 2869</small>		 <small>Veteraaninkatu 1, PL 86, 90101 OULU puh.0295 038 000, fax. 08 918 2869</small>
Pvm	Suunn.	Pvm	Tark.	Pvm
28.4.2017	Proj.pääll. <i>[Signature]</i>	28.4.2017	Hyv. Paula Pihkanen	28.4.2017
Tieregisteritunnus	Suha	Mittakaava	Piir.nro	
8/429/642 - 8/429/1440		1511	7.2T-1	
8103/1/1353 - 8103/1/1575		1:100		