


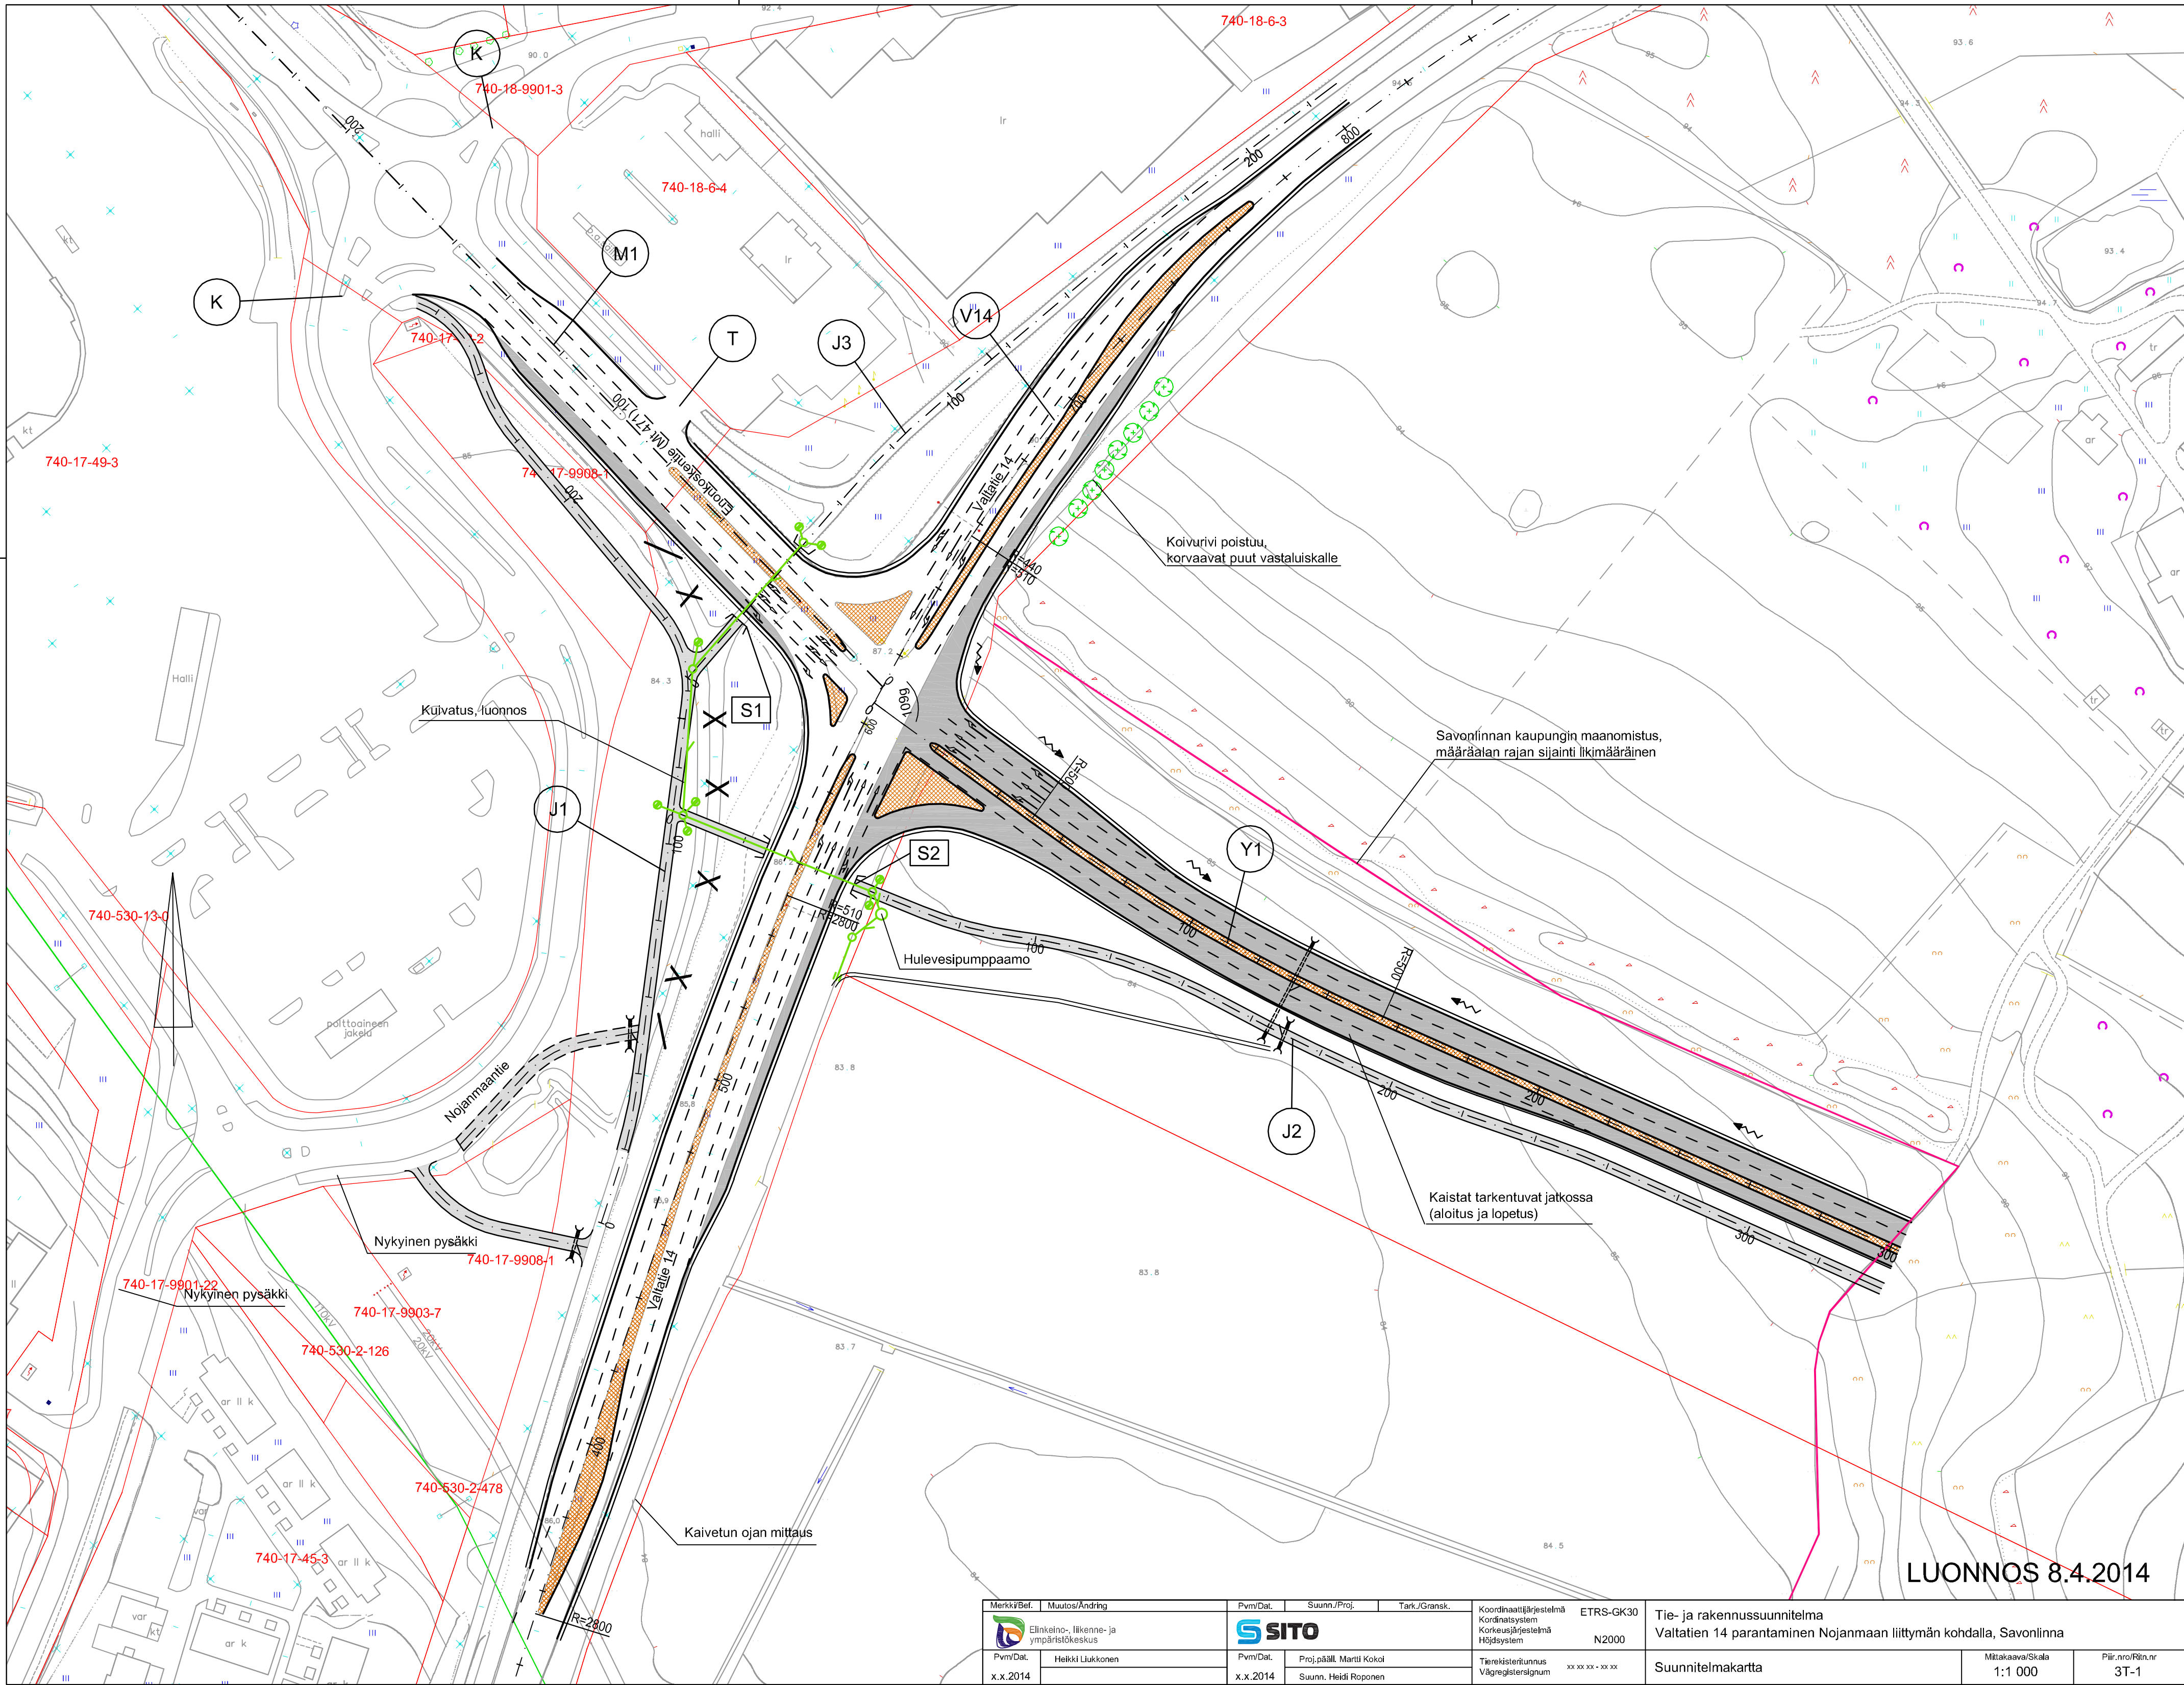

LUONNOS 8.4.2014

Merkki/Bef.	Muutos/Ändring	Pvm/Dat.	Suunn./Proj.	Tark./Gransk.	Koordinaattijärjestelmä Kordinatsystem Korkeusjärjestelmä Höjdsystem	ETRS-GK30 N2000	Tie- ja rakennussuunnitelma Valtatien 14 parantaminen Nojamaan liittymän kohdalla, Savonlinna
Pvm/Dat.	Heikki Liukkonen	Pvm/Dat.	Proj.pääll. Martti Kokol	Tieregisteriennus Vägregristerstgnum	XX XX XX - XX XX	Suunnitelmakartta	Mitakaava/Skala 1:1 000
x.x.2014		x.x.2014	Suunn. Heidi Roponen				Piir.nro/Ritn.nr 3T-1