


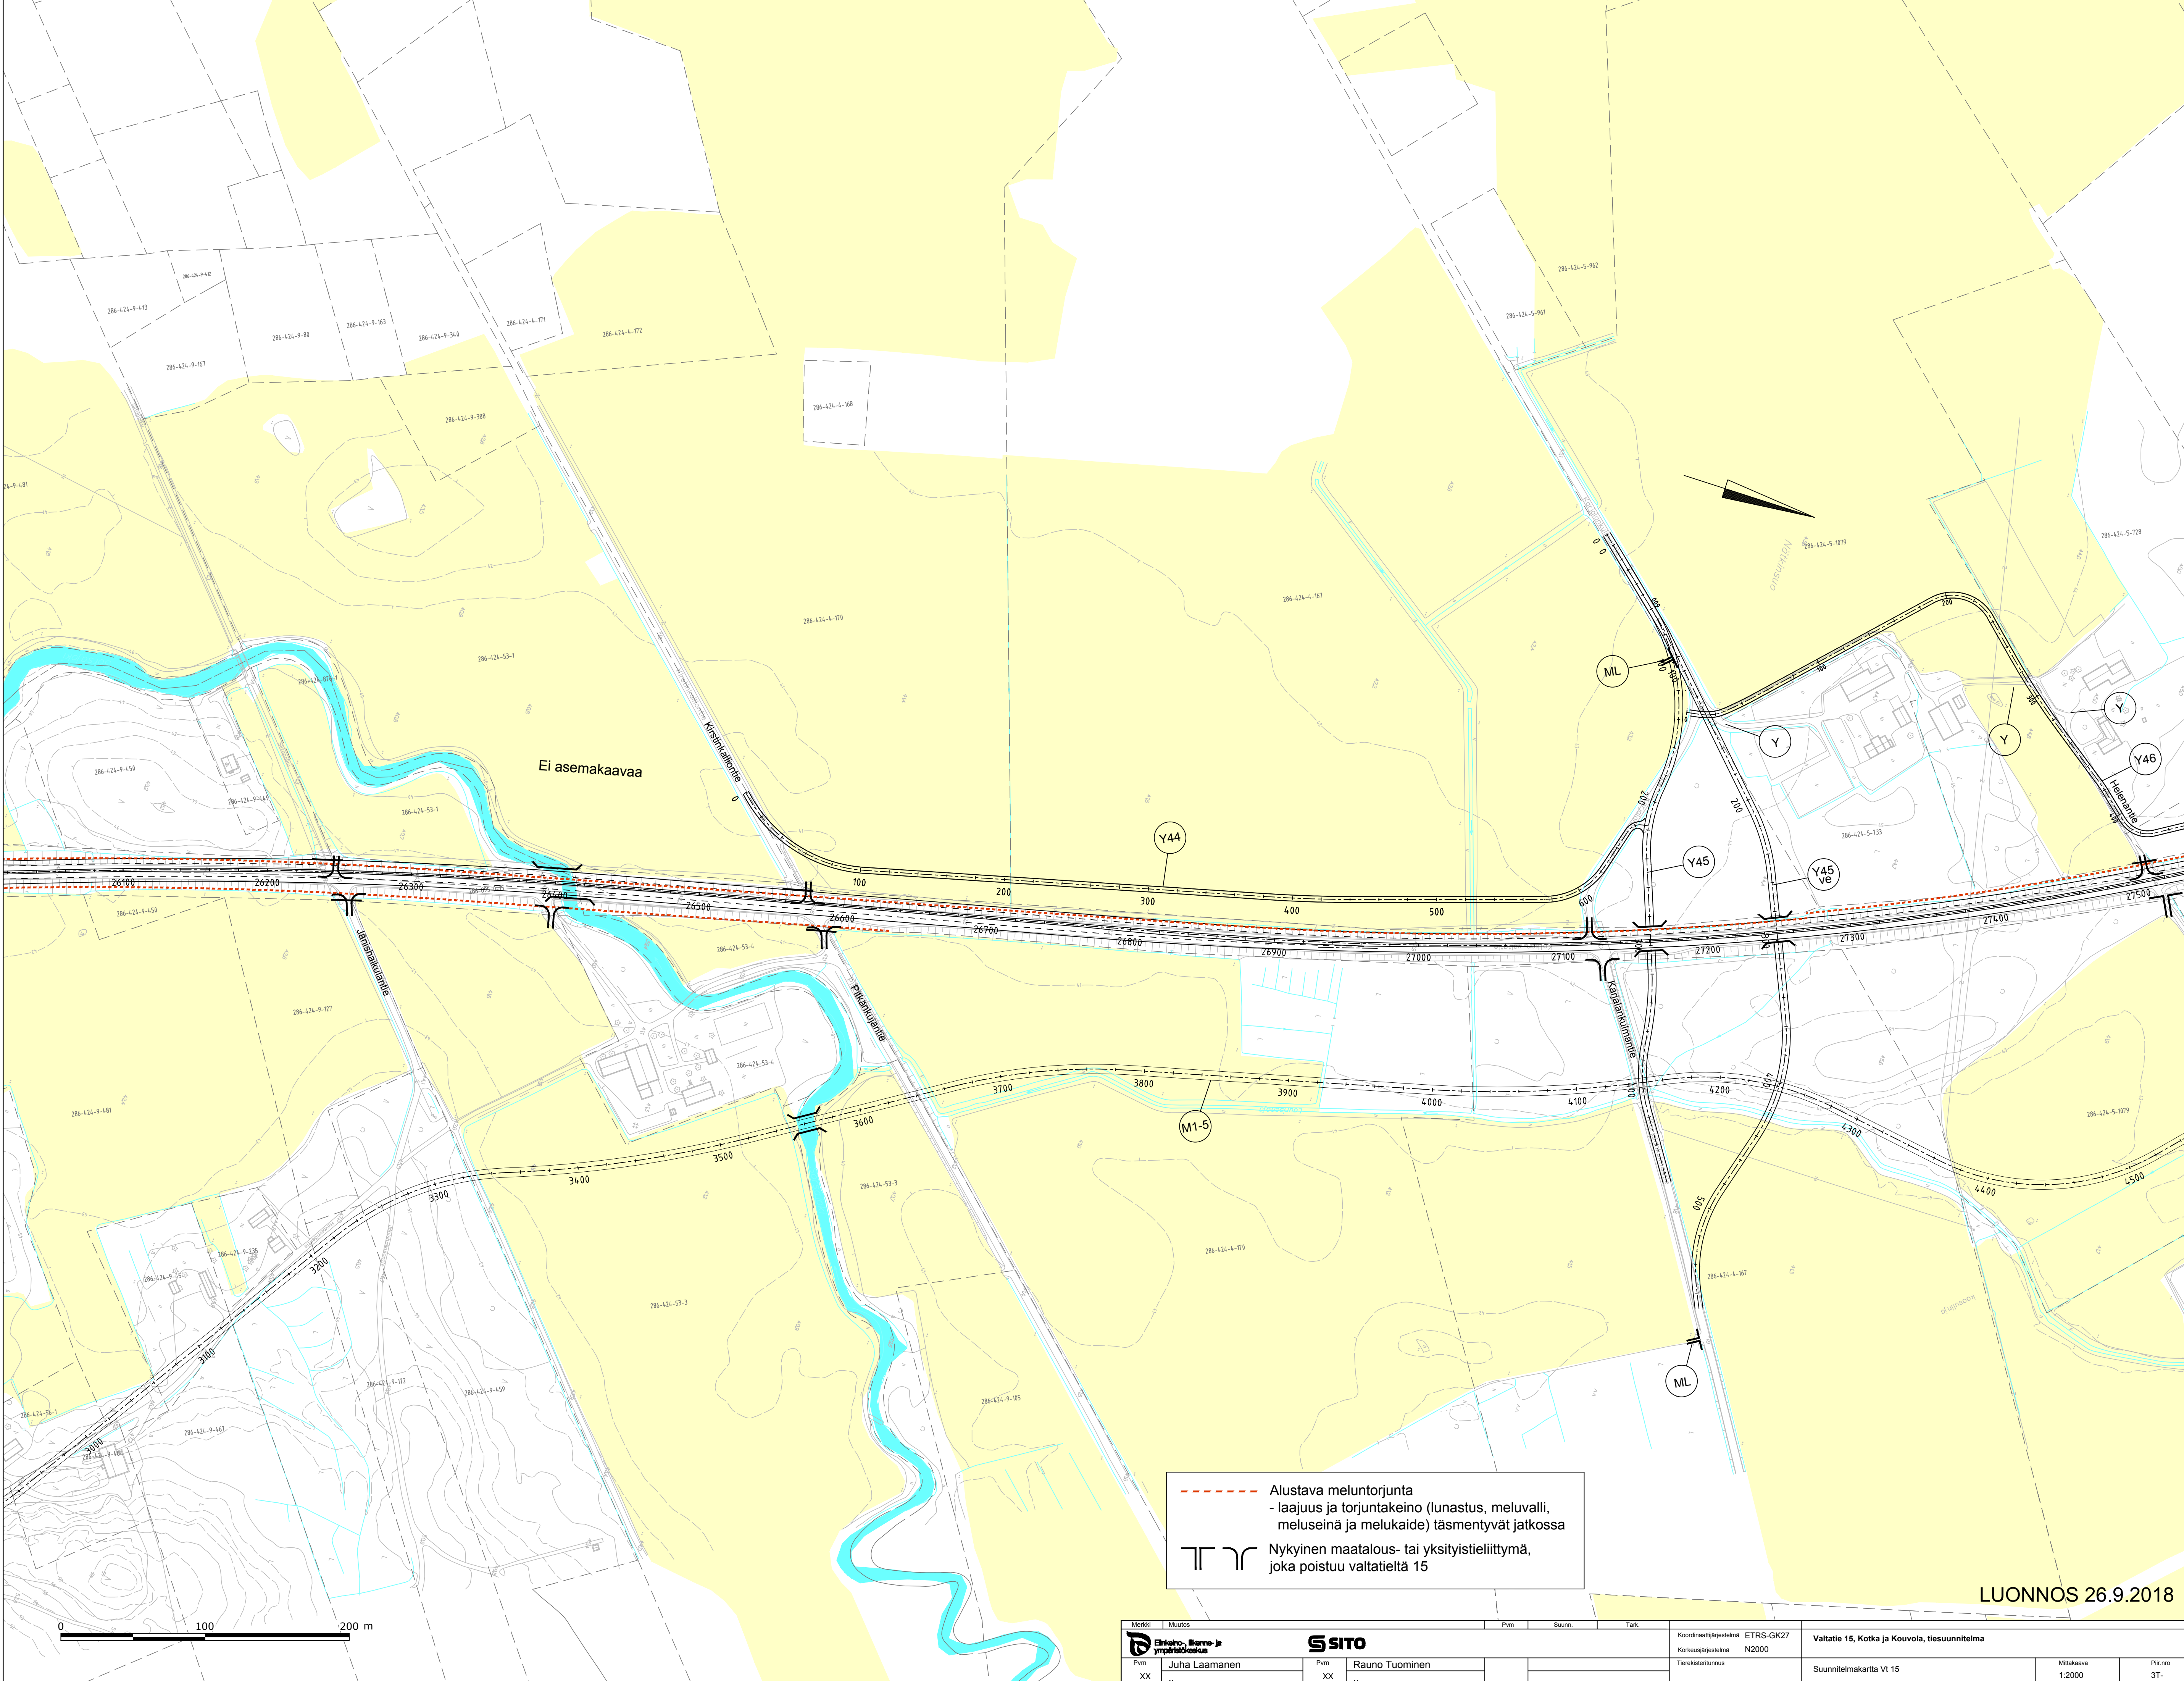


--- Alustava meluntorjunta
- laajuus ja torjuntakeino (lunastus, meluvalli,
meluseinä ja melukaide) täsmentyvät jatkossa

TT Nykyinen maatalous- tai yksityistieliittymä,
joka poistuu valtatieltä 15

LUONNOS 26.9.2018

Merkit		Muutos		Pvm	Suunn.	Tark.	Koordinaattijärjestelmä		Valtatie 15, Kotka ja Kouvola, tiesuunnitelma	
Ei		Ei					ETRS-GK27			
Pvm		Juha Laamanen		Pvm	Rauno Tuominen		Korkeusjärjestelmä		Suunnitelmakartta Vt 15	
XX				XX			N2000		Mittakaava	
							Tietokantatunnus		1:2000	
									Pit.rno	
									3T-	

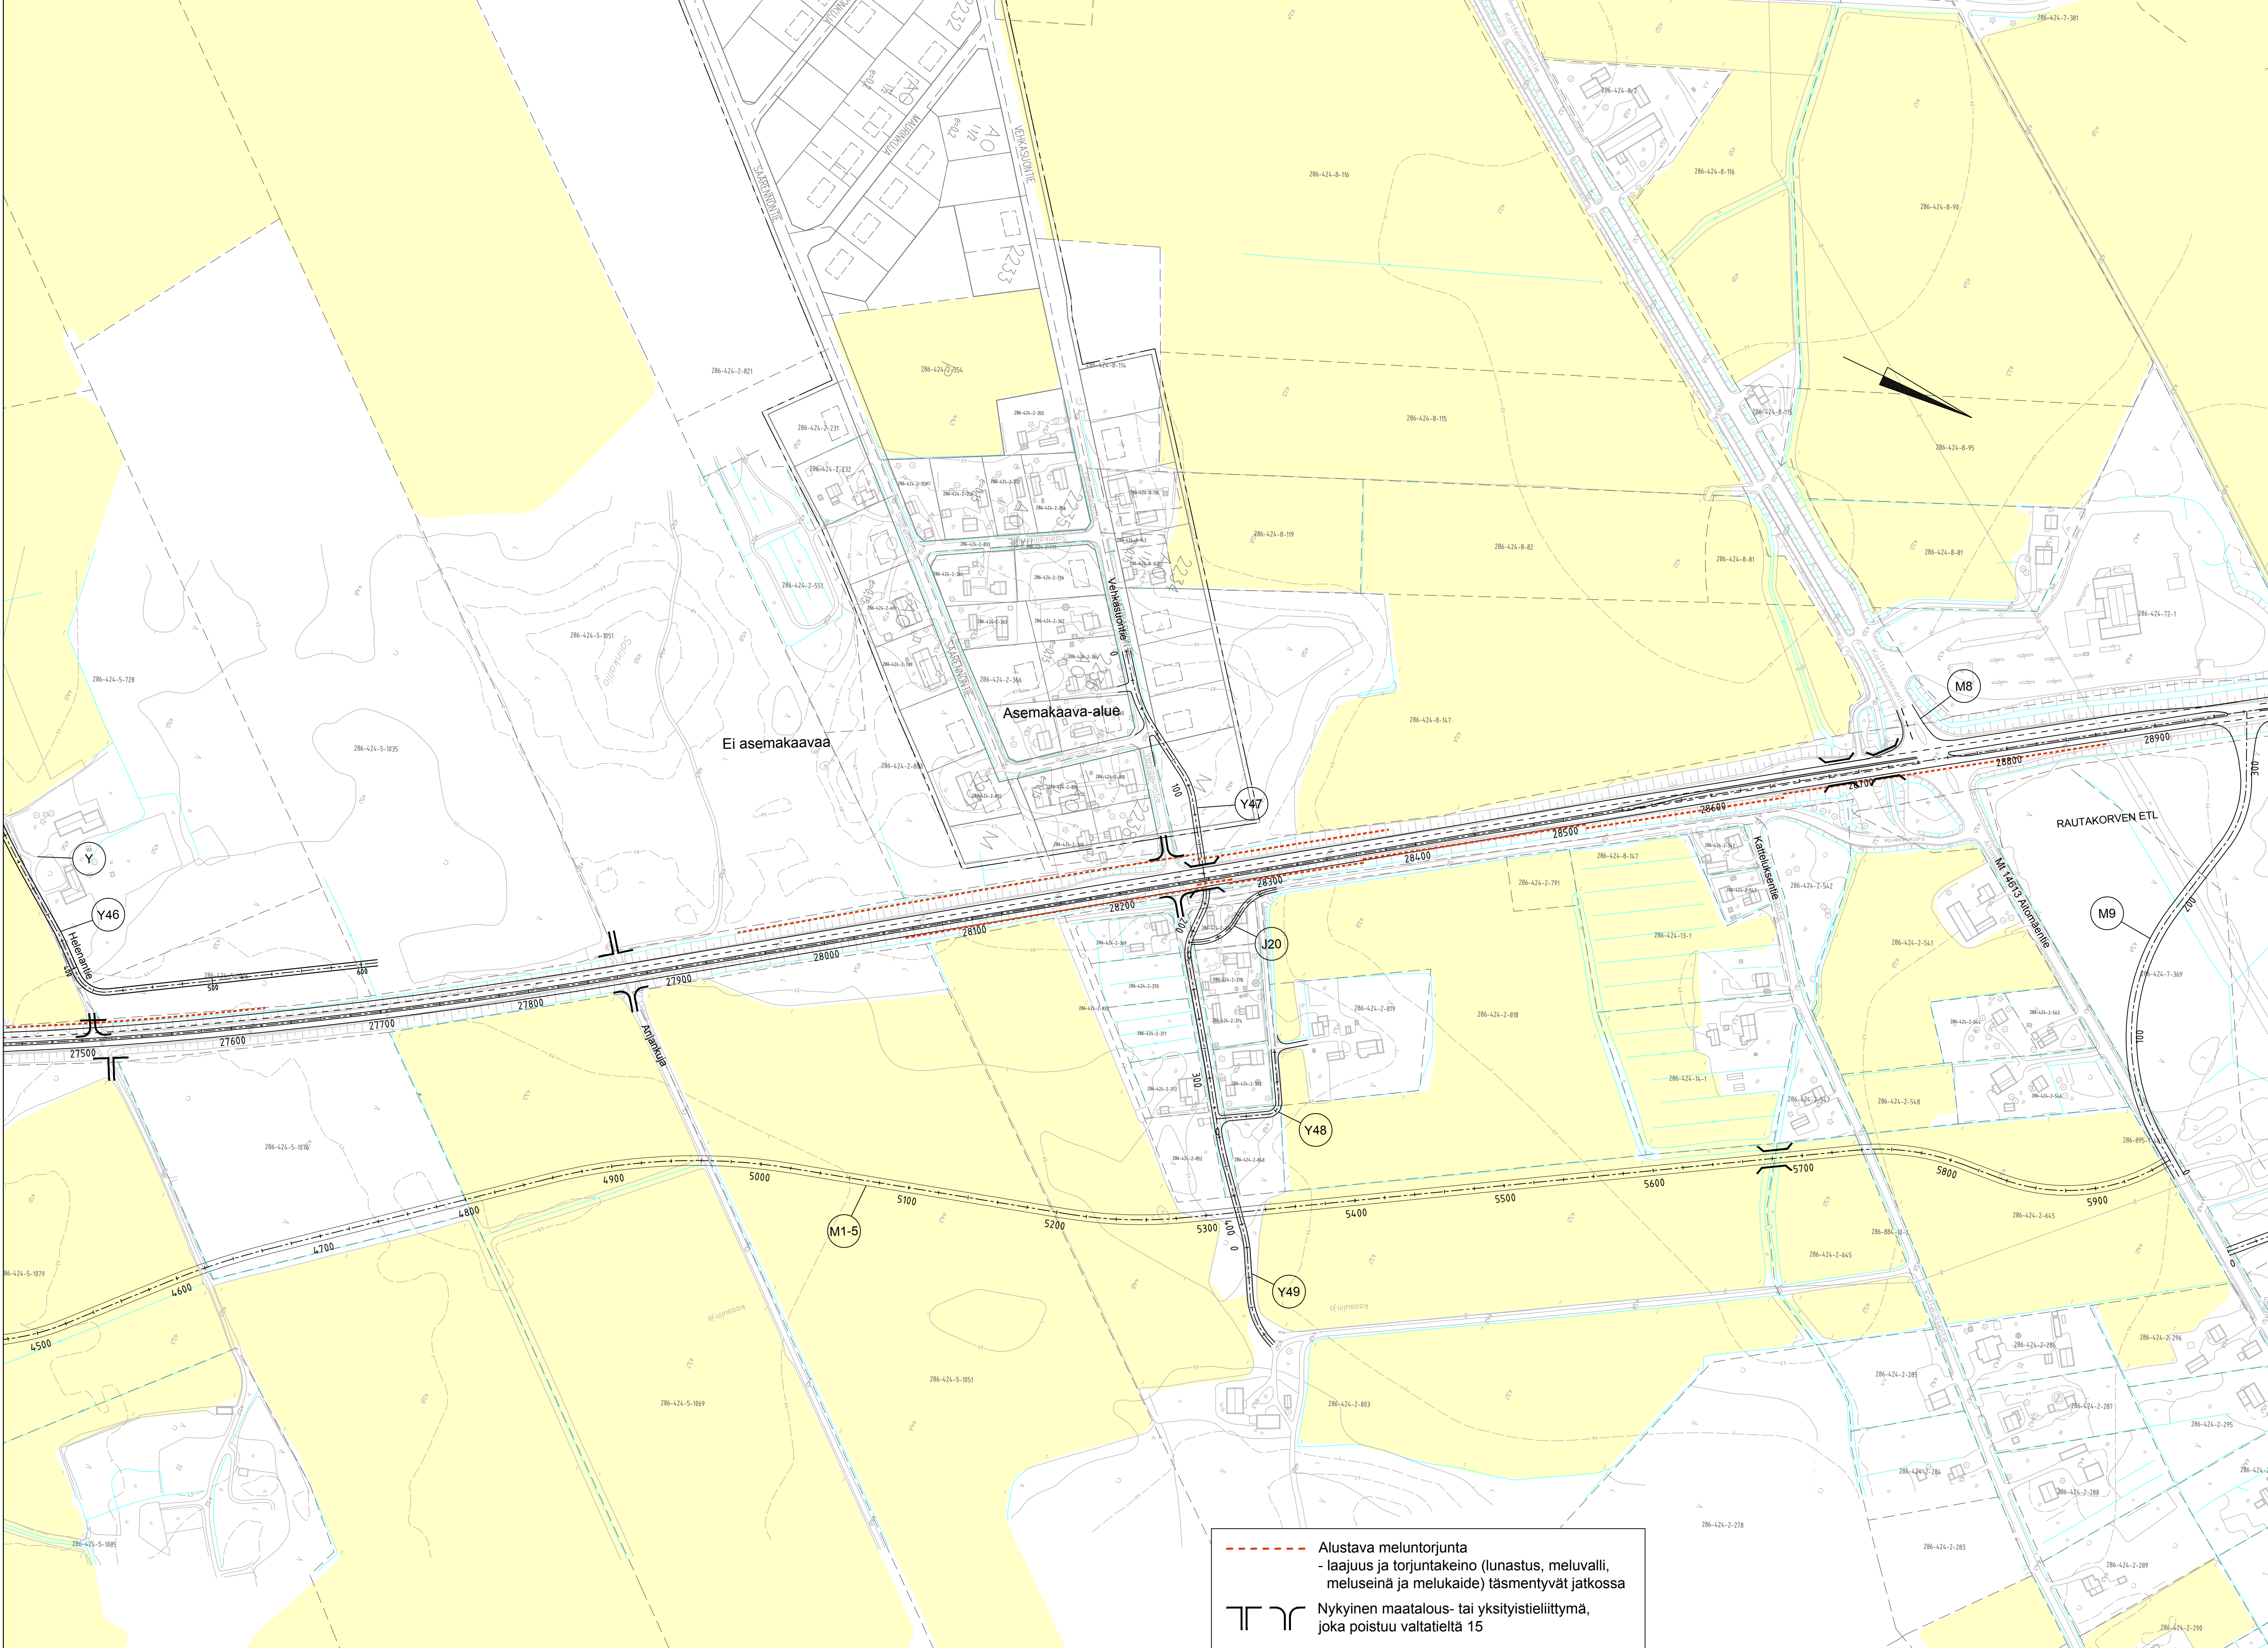


--- Alustava meluntorjunta
- laajuus ja torjuntakeino (lunastus, meluvalli,
meluseinä ja melukaide) täsmennyvät jatkossa

TT Nykyinen maatalous- tai yksityistieliittymä,
joka poistuu valtatieltä 15

LUONNOS 26.9.2018

0 100 200 m

Merkki Muutos		Pvm	Suunn.	Tark.	Koordinaattijärjestelmä ETRS-GK27 Korkeusjärjestelmä NZ2000		Valtatie 15, Kotka ja Kouvola, tiesuunnitelma		Suunnitelmakartta Vt 15		Mittakaava 1:2000	Piir.no 3T-
Pvm XX		Juha Laamanen		Pvm XX	Rauno Tuominen							

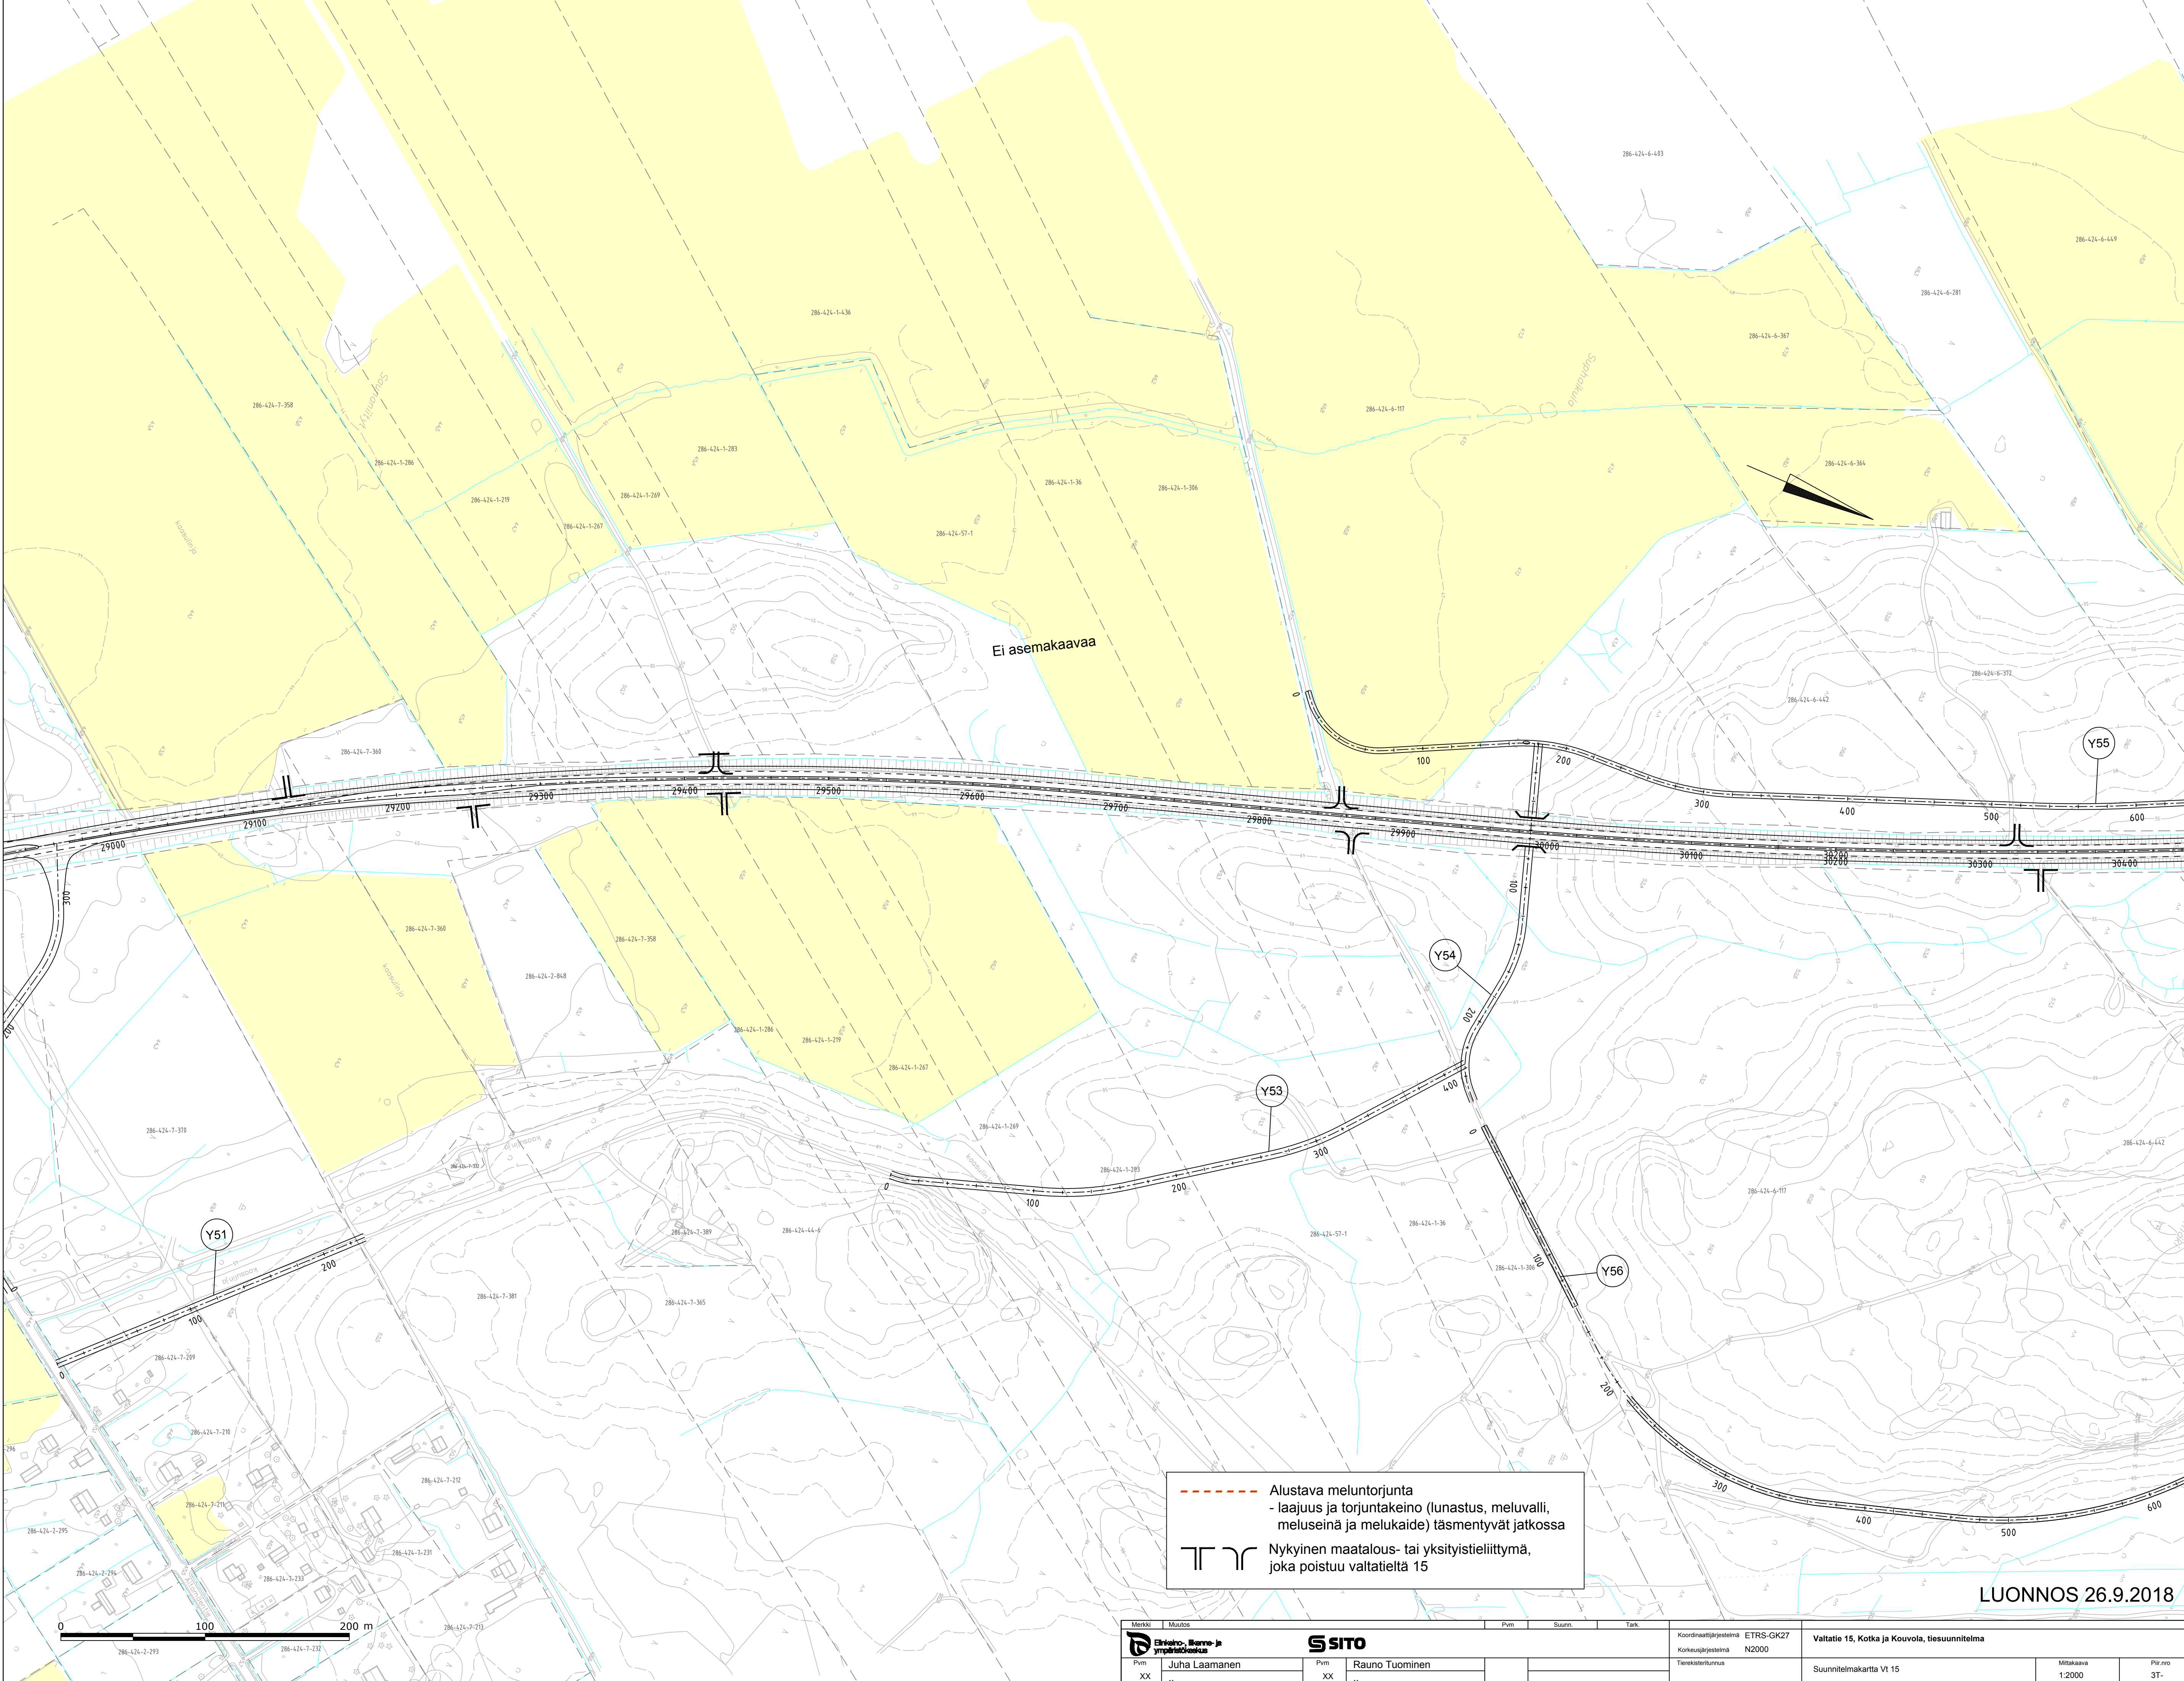


Ei asemakaavaa

--- Alustava meluntorjunta
- laajuus ja torjuntakeino (lunastus, meluvalli,
meluseinä ja melukaide) täsmennyvät jatkossa

TT Nykyinen maatalous- tai yksityistieliittymä,
joka poistuu valtatieltä 15

LUONNOS 26.9.2018

Merkit		Muutos		Pvm		Suunn.		Tark.		Koordinaattijärjestelmä		ETRS-GK27		Valtatie 15, Kotka ja Kouvola, tiesuunnitelma		Mittakaava		Pii.nro	
Pvm		XX		Juha Laamanen		XX		Rauno Tuominen		Korkeusjärjestelmä		N2000		Suunnitelmakartta Vt 15		1:2000		31-	
										Tietokarttatunnus									

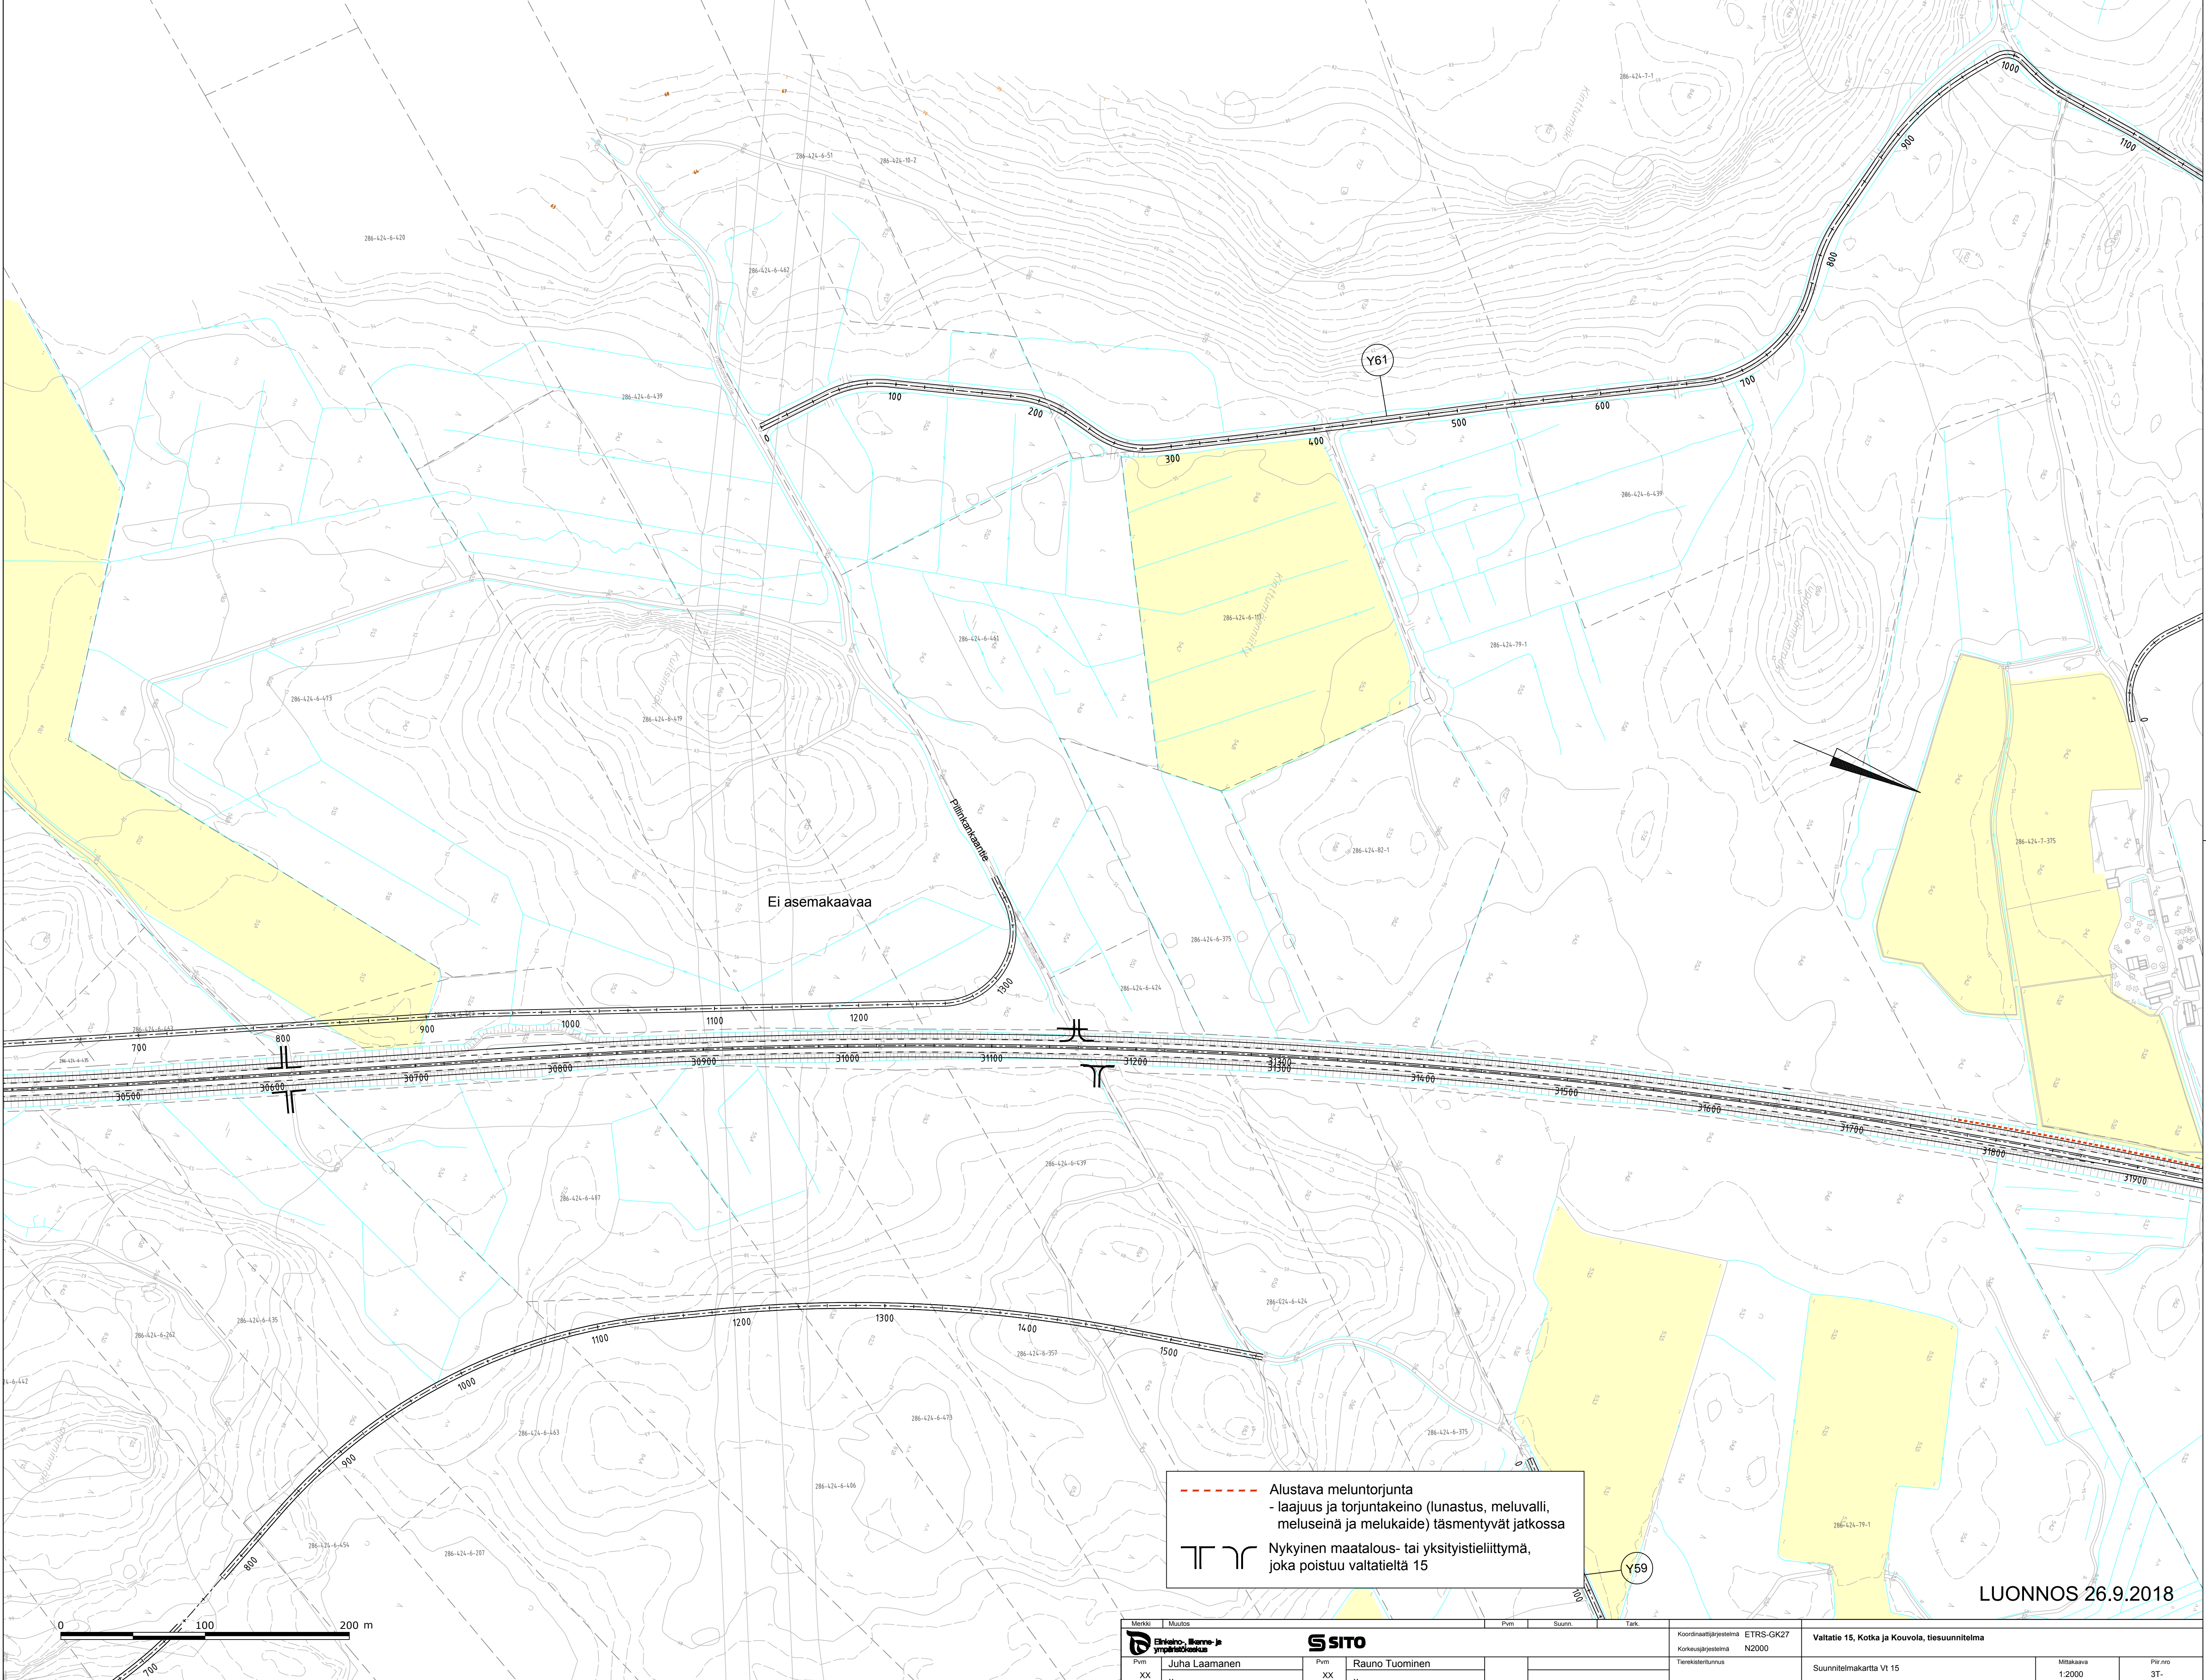


--- Alustava meluntorjunta
- laajuus ja torjuntakeino (lunastus, meluvalli,
meluseinä ja melukaide) täsmennyvät jatkossa

TTT Nykyinen maatalous- tai yksityistieliittymä,
joka poistuu valtatieltä 15

LUONNOS 26.9.2018

Merkit		Muutos	Pvm		Suunn.	Tark.	Koordinaattijärjestelmä		Valtatie 15, Kotka ja Kouvola, tiesuunnitelma		Mittakaava		Pii.no	
Ei		Ennen ja ympäristö	Juha Laamanen		Rauno Tuominen		ETRS-GK27 N2000		Suunnitelmapaketti Vt 15		1:2000		31-	
Pvm		XX	XX		XX		Tietokarttatunnus							

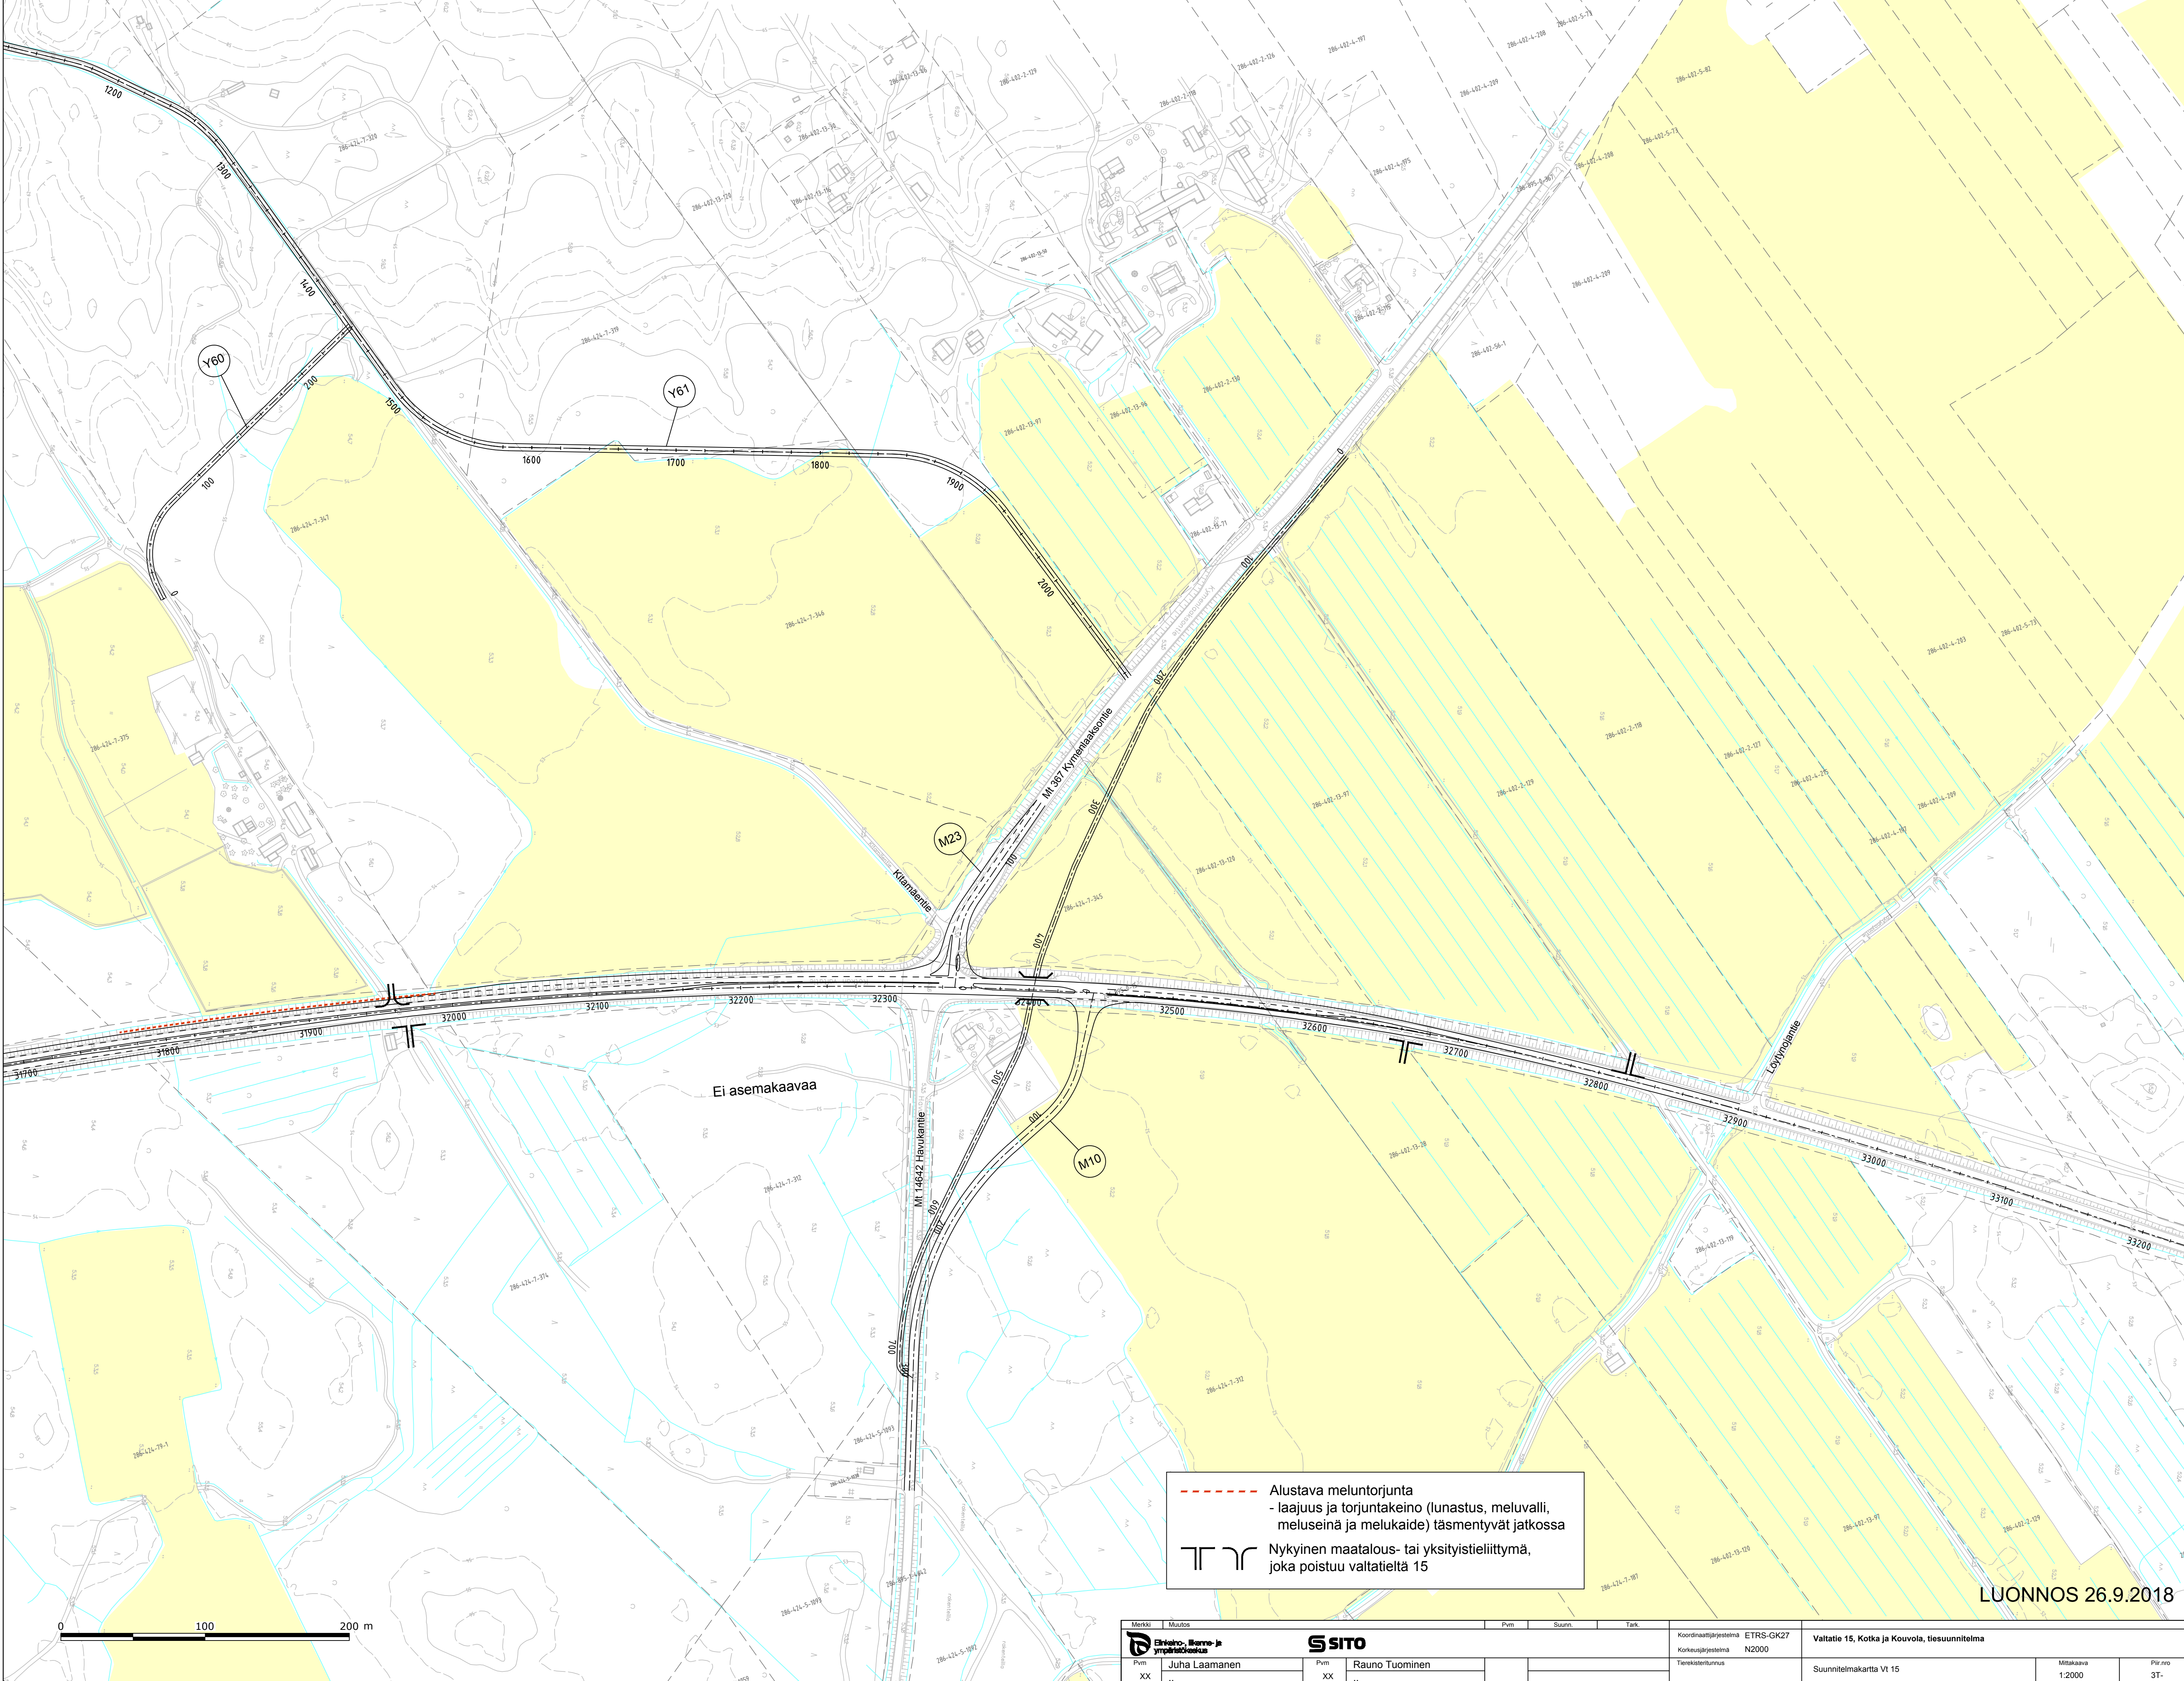

LUONNOS 26.9.2018

--- Alustava meluntorjunta
- laajuus ja torjuntakeino (lunastus, meluvalli,
meluseinä ja melukaide) täsmennytyt jatkossa

TT Nykyinen maatalous- tai yksityistieliittymä,
joka poistuu valtatieltä 15

Merkit		Muutos	Pvm		Suunn.	Tark.	Koordinaattijärjestelmä		Valtatie 15, Kotka ja Kouvola, tiesuunnitelma	
Elinkeino, Kouvola ja ympäristökeskus			SITO				ETRS-GK27			
Pvm			Pvm				Korkeusjärjestelmä		Suunnitelmapaketti Vt 15	
XX		Juha Laamanen	XX		Rauno Tuominen		N2000		Mittakaava	
							Tietokarttatunnus		1:2000	
									Pit.nro	
									31-	