



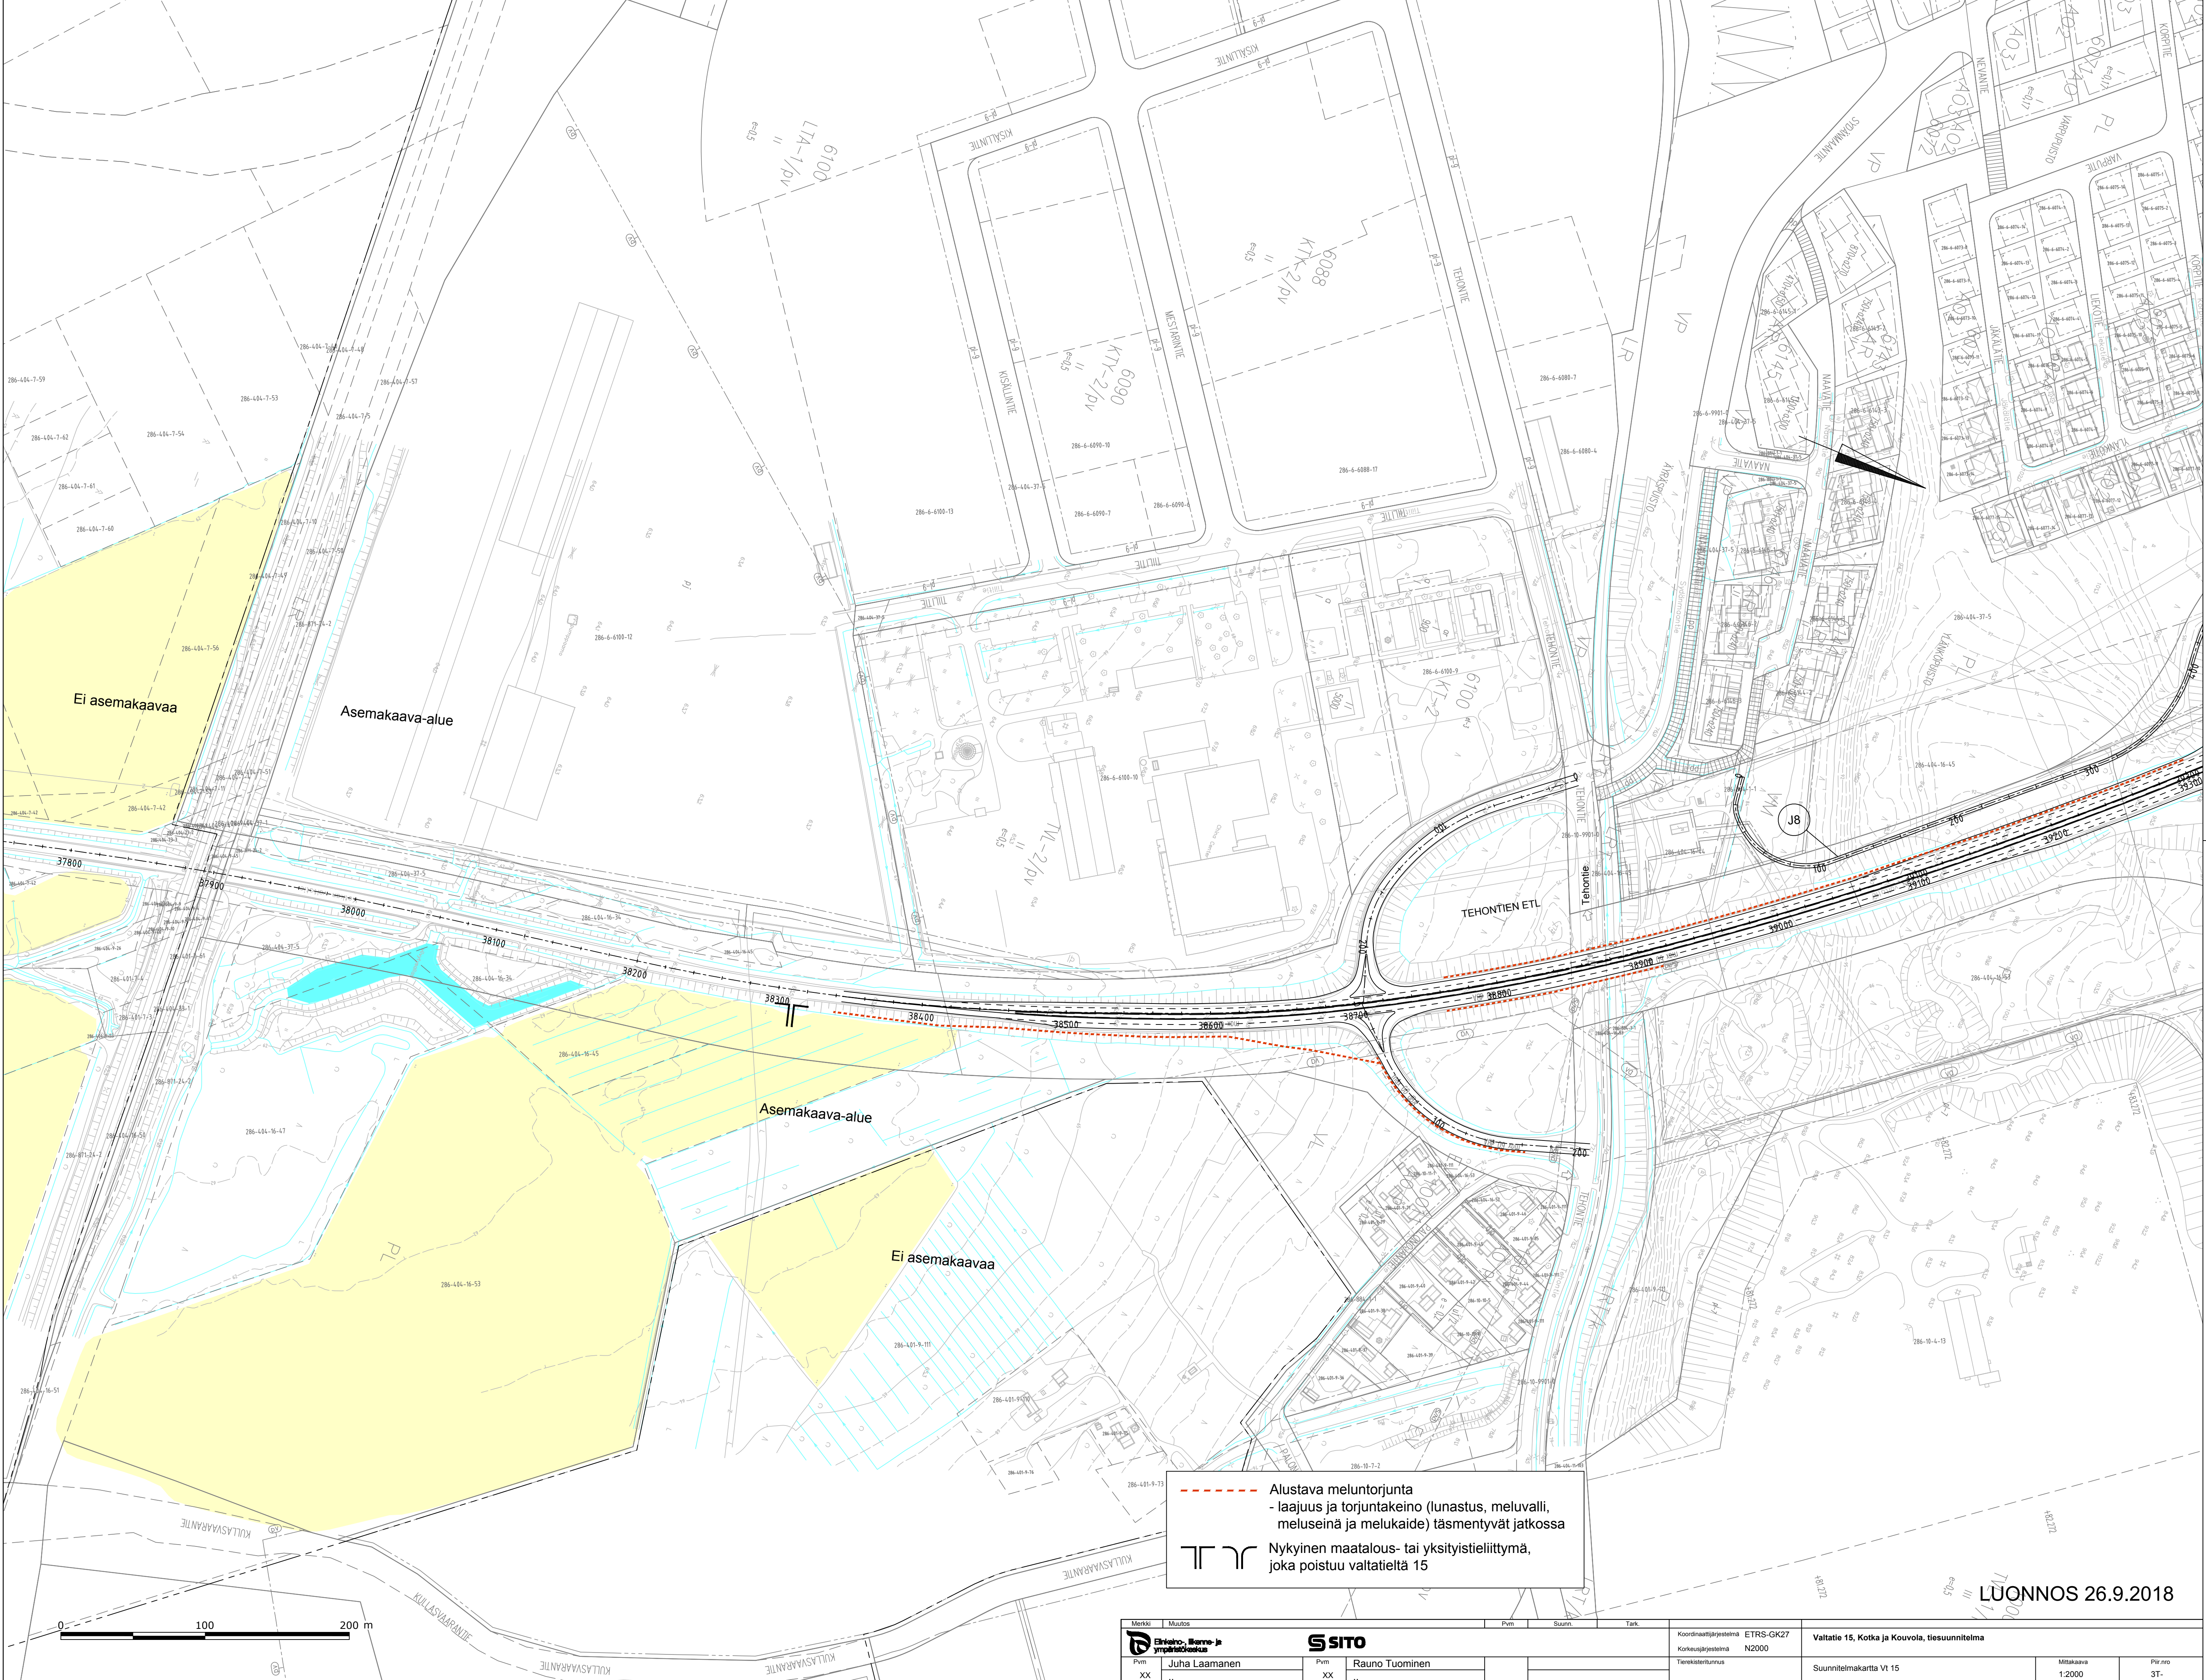

----- Alustava meluntorjunta
- laajuus ja torjuntakeino (lunastus, meluvalli,
meluseinä ja melukaide) täsmennyvät jatkossa

TT Nykyinen maatalous- tai yksityistieliittymä,
joka poistuu valtatieltä 15


Merkki Muutos		Pvm Suunn. Tark.		Koordinaattijärjestelmä ETRS-GK27 Mittakaava N2000		Valtatie 15, Kotka ja Kouvola, tiesuunnitelma		Suunnitelmakartta Vt 15		Mittakaava 1:2000		Pii.no 31-	
Pvm XX		Juha Laamanen		Pvm XX		Rauno Tuominen							

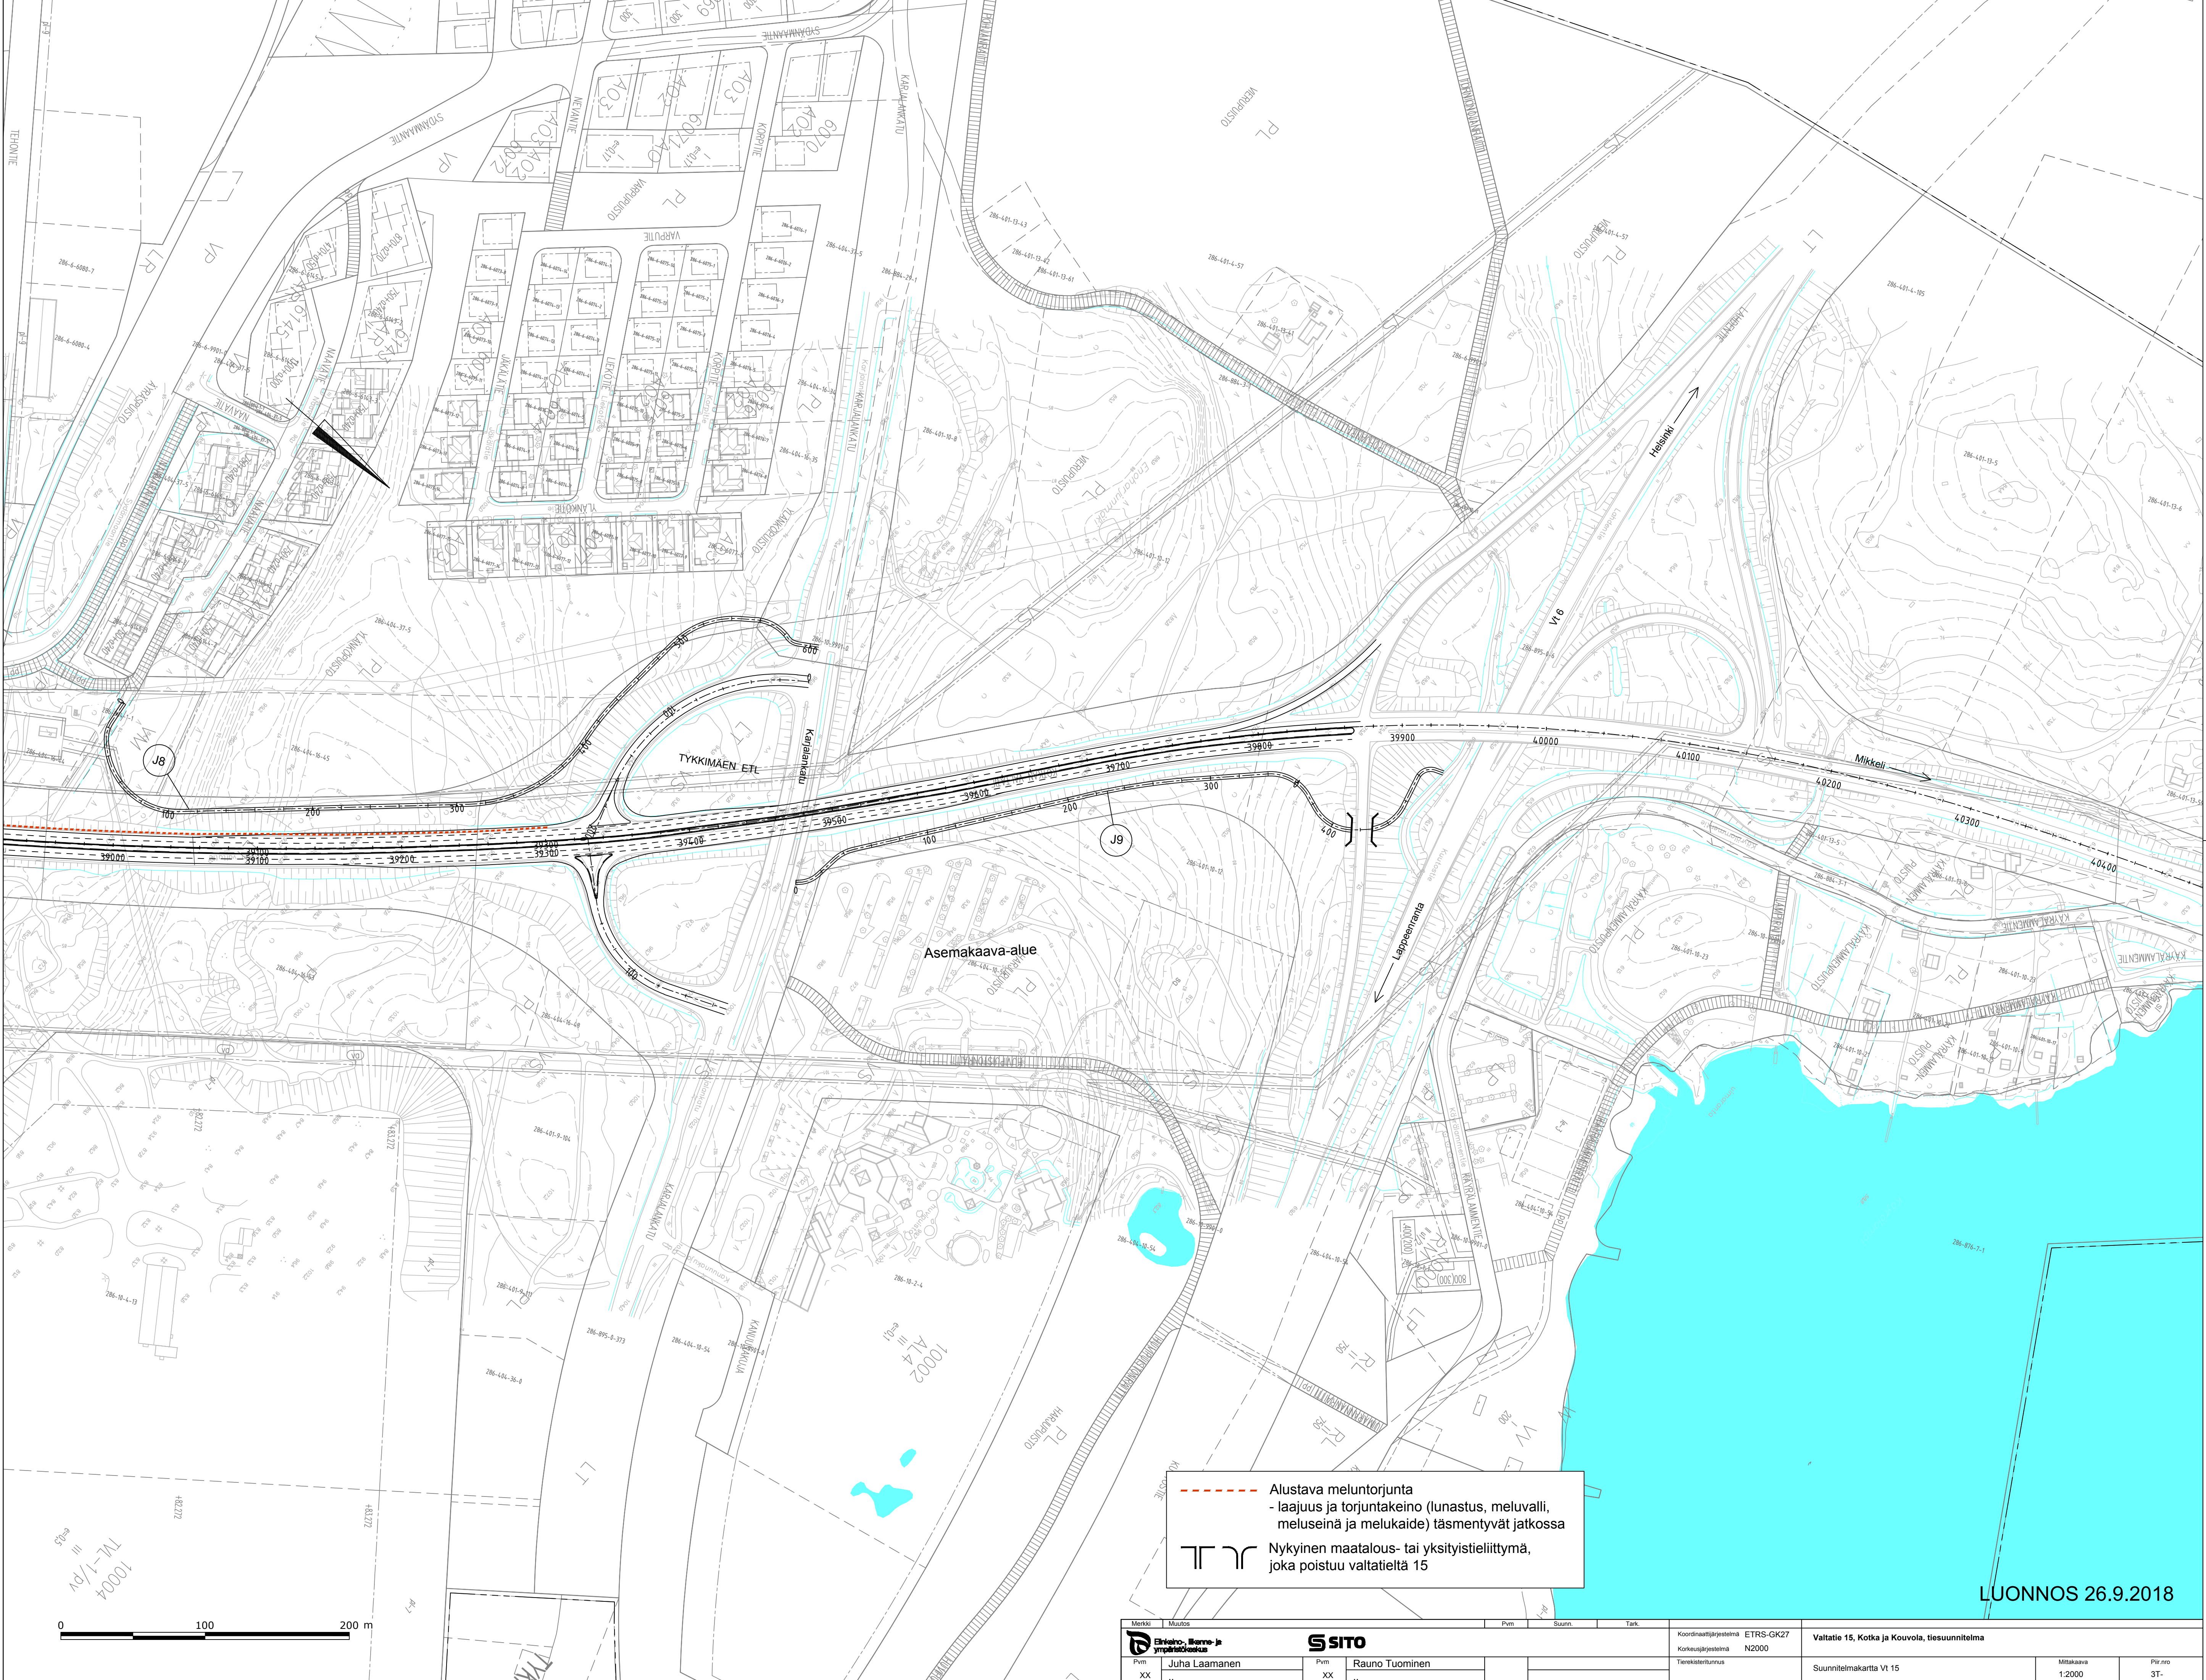

----- Alustava meluntorjunta
- laajuus ja torjuntakeino (lunastus, meluvalli,
meluseinä ja melukaide) täsmentyvät jatkossa

 Nykyinen maatalous- tai yksityistieliittymä,
joka poistuu valtatieltä 15

0 100 200 m

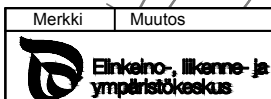Merkki Muutos		Pvm	Suunn.	Tark.	Koordinaattijärjestelmä ETRS-GK27		Valtatie 15, Kotka ja Kouvola, tiesuunnitelma	
 Elinkeino, Maan- ja ympäristösuunnittelu		Pvm	Suunn.	Tark.	Korkeusjärjestelmä N2000		Suunnitelmakartta Vt 15	
Pvm	XX	Juha Laamanen	Pvm	XX	Rauno Tuominen	Mittakaava 1:2000		Piir.nro 3T-