


T:\tie2018\1510044576_VT12_Ohituskaistat_RS_Sastamala\tulokset_RS\RO3_Paatie\Hyrkin_ohituskaista_SUUNNITELMAKARTAT_HYRKKI.DWG

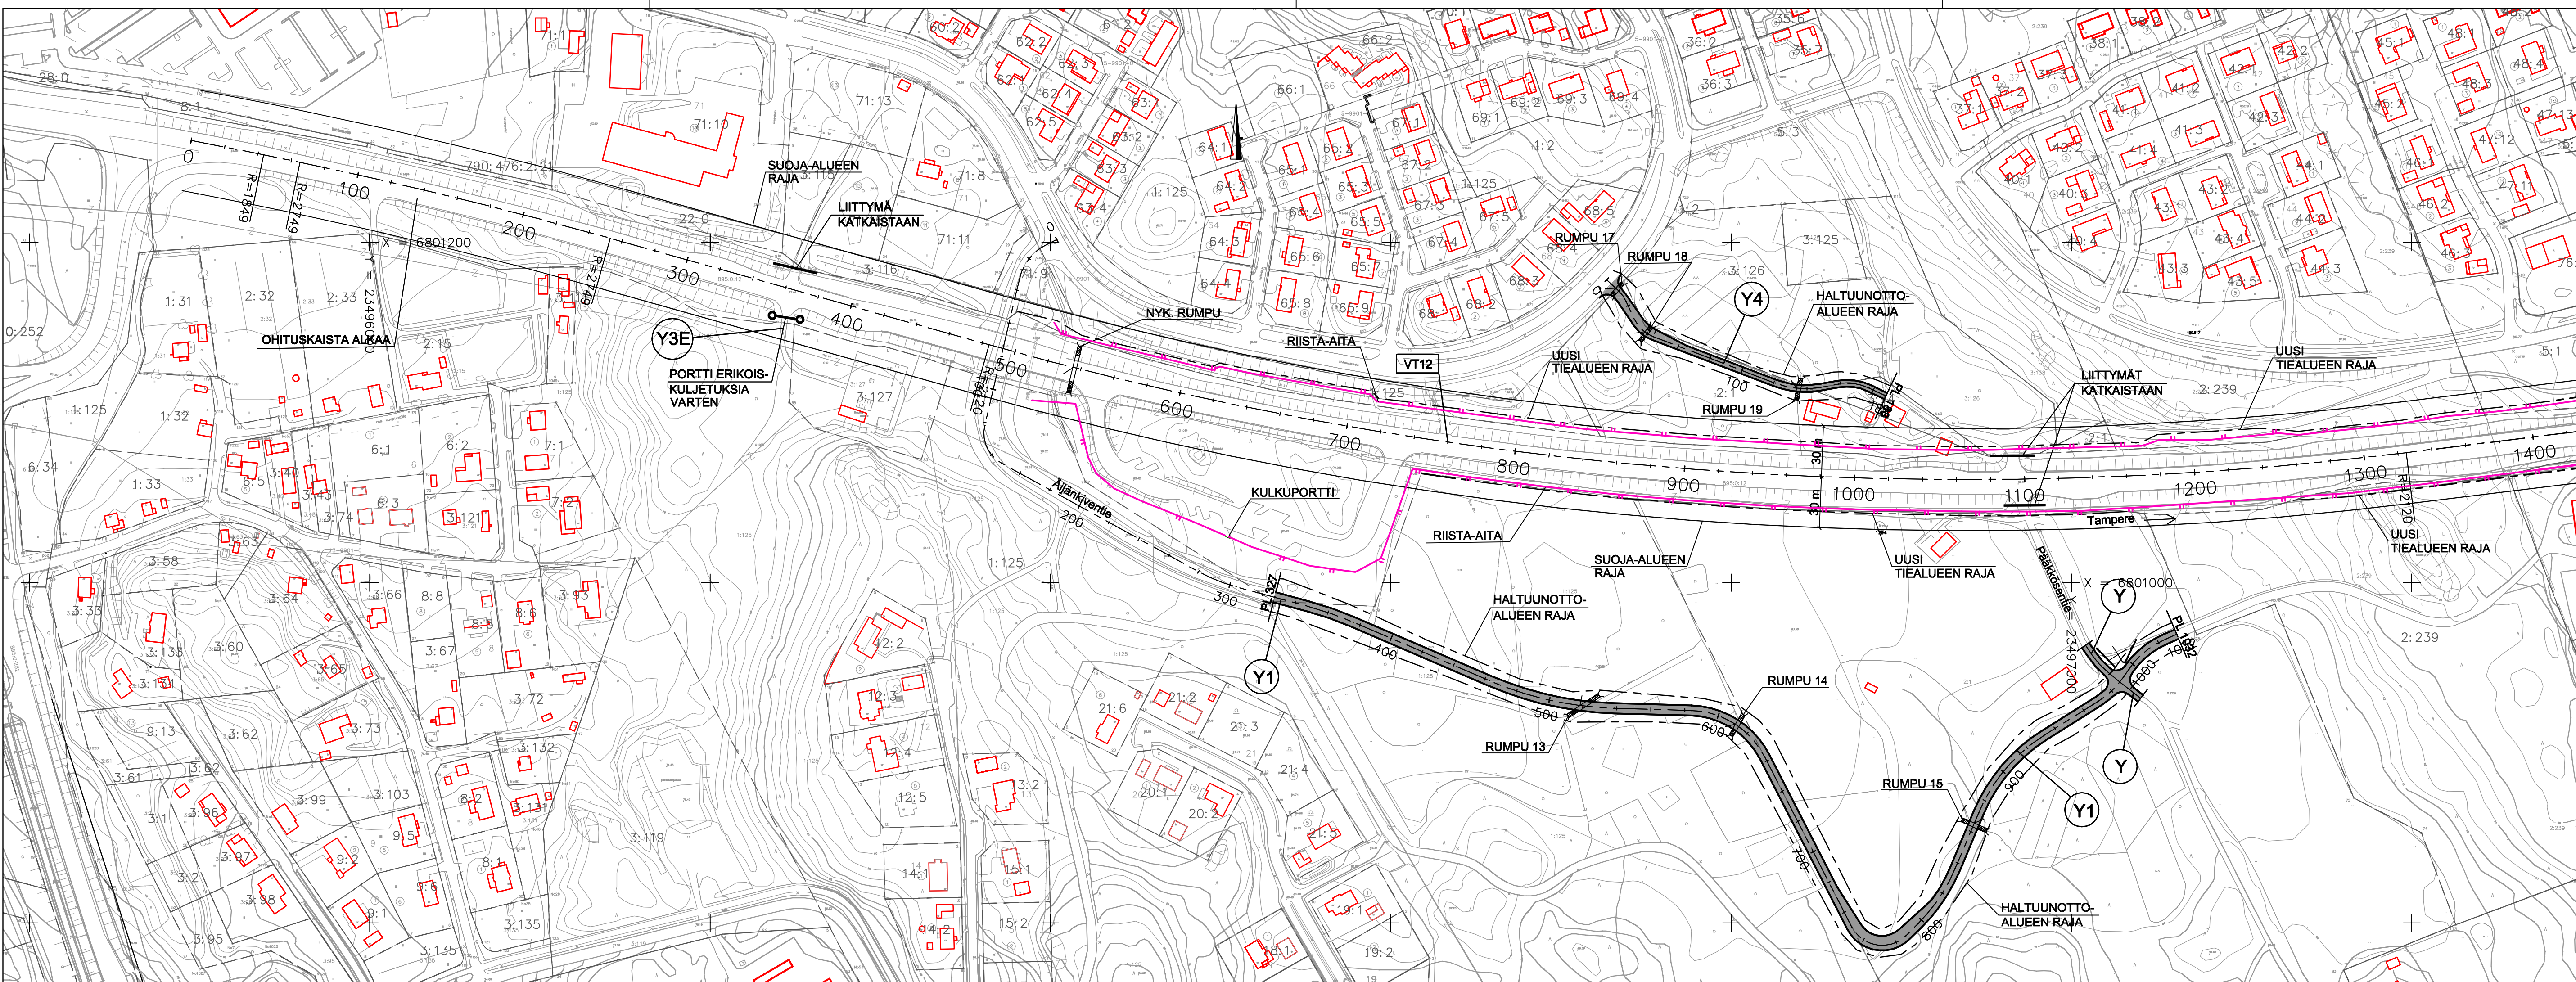

YLEISÖTILAISUUSLUONNOS 08.11.2018

Merkki	Muutos	Pvm	Suunn.	Tark.
Hankkeen nimi VALTATIE 12 PARANTAMINEN VÄLILLÄ NOKIA - SASTAMALA				
Piirustuksen sisältö Hyrkin ohituskaista Suunnitelmapartta V12 plv. 0 - 1400				
RAMBOLL		Ramboll PL 718, Pakkahuoneenaukio 2 33101 Tampere puh. 020 755 611 www.ramboll.fi		
Pvm xx.xx.2019	Proj.pääll. Suunn.	Markku Uusitalo Arto Viitanen	Pvm xx.xx.2019	Heikki Koski
Tierekisteritunnus 12/119/200-12/119/2100	Koordinaatti- ja korkeusjärj.	ETRS-GK23, N2000	Mittakaava 1:2000	Piir.nro R3/4