


T:\tie2018\1510044576\_VT12\_Ohituskaistat\_RS\_Sastamala\tulokset\_RS\03\_Paatie\Hyrkin\_ohituskaista\_SUUNNITELMAKARTAT\_HYRKKI.DWG

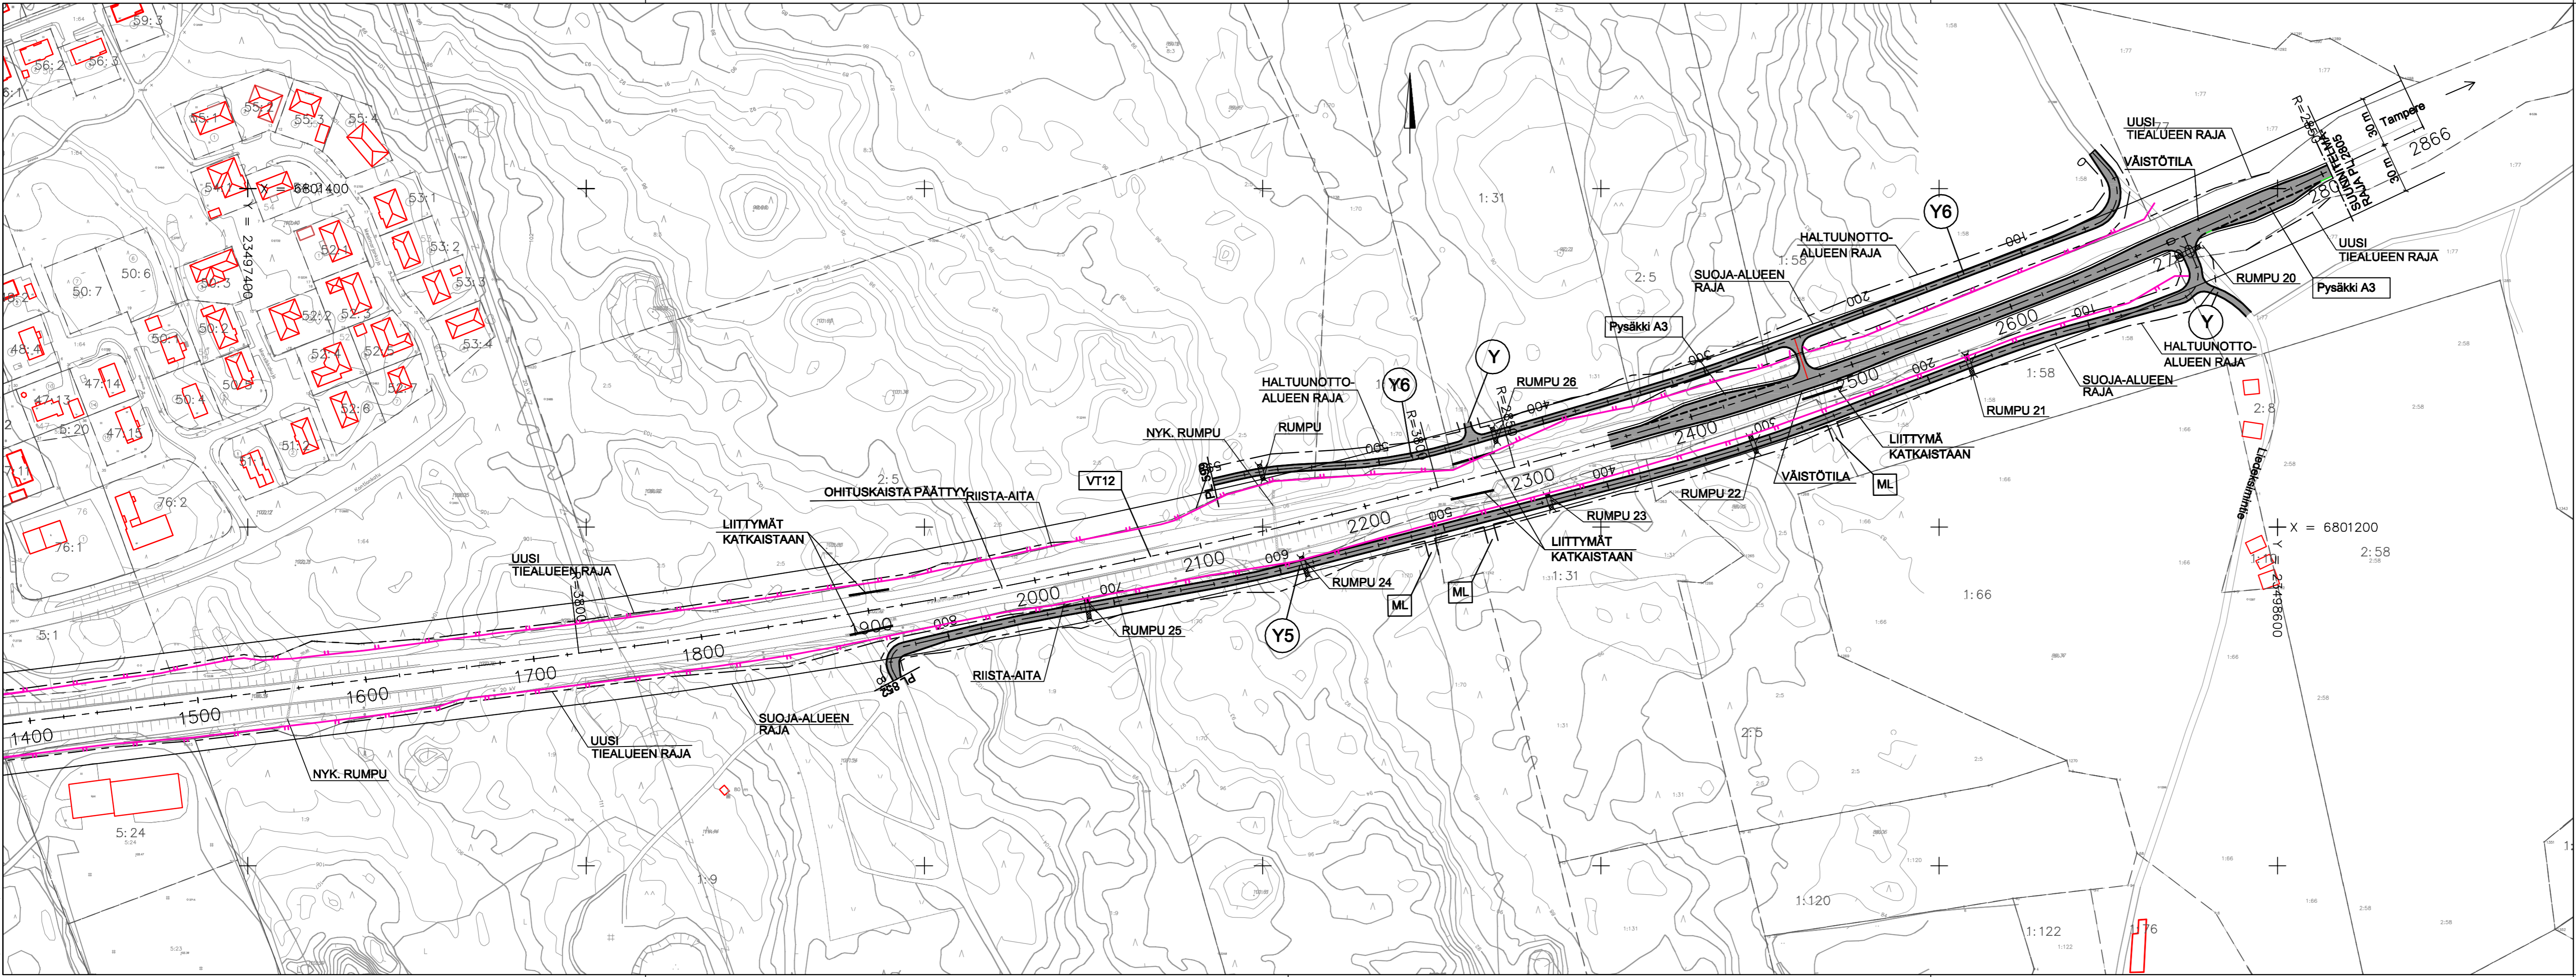

YLEISÖTILAISUUSLUONNOS 08.11.2018

Merkki	Muutos	Pvm	Suunn.	Tark.
Hankkeen nimi <b>VALTATIE 12 PARANTAMINEN VÄLILLÄ NOKIA - SASTAMALA</b>				
Piirustuksen sisältö Hyrkin ohituskaista Suunnitelmapaketti V12 pvl. 1400 - 2805				
<b>RAMBOLL</b>		Ramboll PL 718, Pakkahuoneenaukio 2 33101 Tampere puh. 020 755 611 www.ramboll.fi		
Pvm xx.xx.2019	Proj.pääll. Suunn.	Markku Uusitalo Arto Viitanen	Pvm xx.xx.2019	Heikki Koski
Tiirekisteritunnus 12/119/200-12/119/2100	Koordinaatti- ja korkeusjärj.	ETRS-GK23, N2000	Mittakaava 1:2000	Piir.nro R3/5