


T:\tie2018\1510044576_VT12_Ohituskaistat_RS_Sastamala\tulokset_RS\RO3_Paatie\Sarkolan_ohituskaistat_SUUNNITELMAKARTAT_SARKOLA.DWG

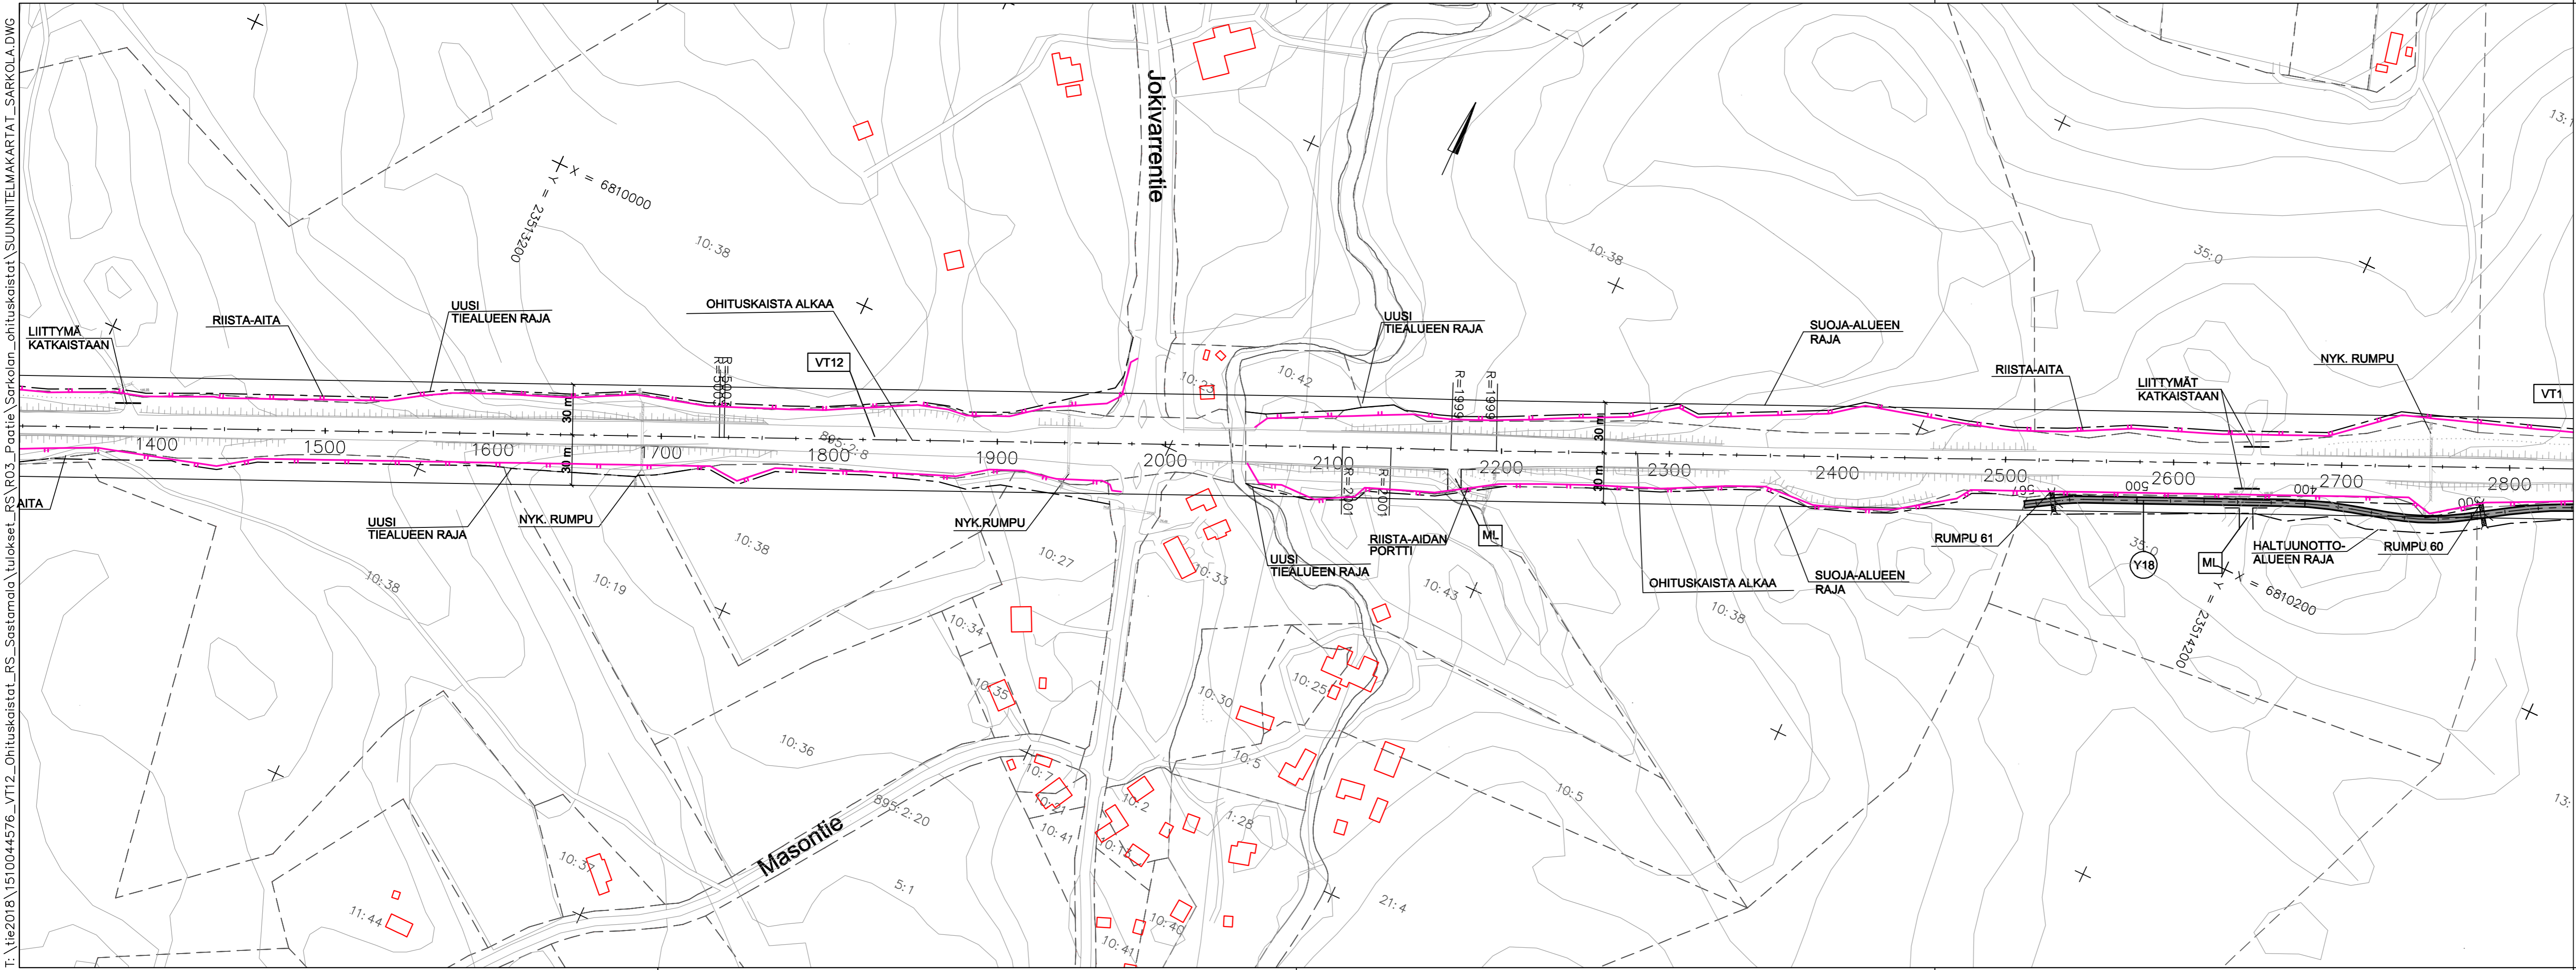

| | | | | |
|---|-----------------------|---|----------------------|-------------------|
| Merkki | Muutos | Pvm | Suunn. | Tark. |
| Hankkeen nimi | | VALTATIE 12 PARANTAMINEN VÄLILLÄ NOKIA - SASTAMALA | | |
| Piirustuksen sisältö | | Sarkolan ohituskaistat Suunnitelmapakettia V12 plv. 1400 - 2800 | | |
| RAMBOLL | | Ramboll PL 718, Pakkahuoneenaukio 2 33101 Tampere puh. 020 755 611 www.ramboll.fi | | |
| Pvm xx.xx.2019 | Proj.pääll. Suunn. | Markku Uusitalo Arto Viitanen | Pvm xx.xx.2019 | Heikki Koski |
| Tieregisteritunnus 12/122/450-12/122/1502 ja 12/122/2100-12/123/808 | | Koordinaatti- ja korkeusjärj. ETRS-GK23, N2000 | Mittakaava 1:2000 | Piir.nro R3/10 |