


T:\tie2018\1510044576\_VT12\_Ohituskaistat\_RS\_Sastamala\tulokset\_RS\RO3\_Paatie\_Sarkolan\_ohituskaistat\_SUNNITELMAKARTAT\_SARKOLA.DWG

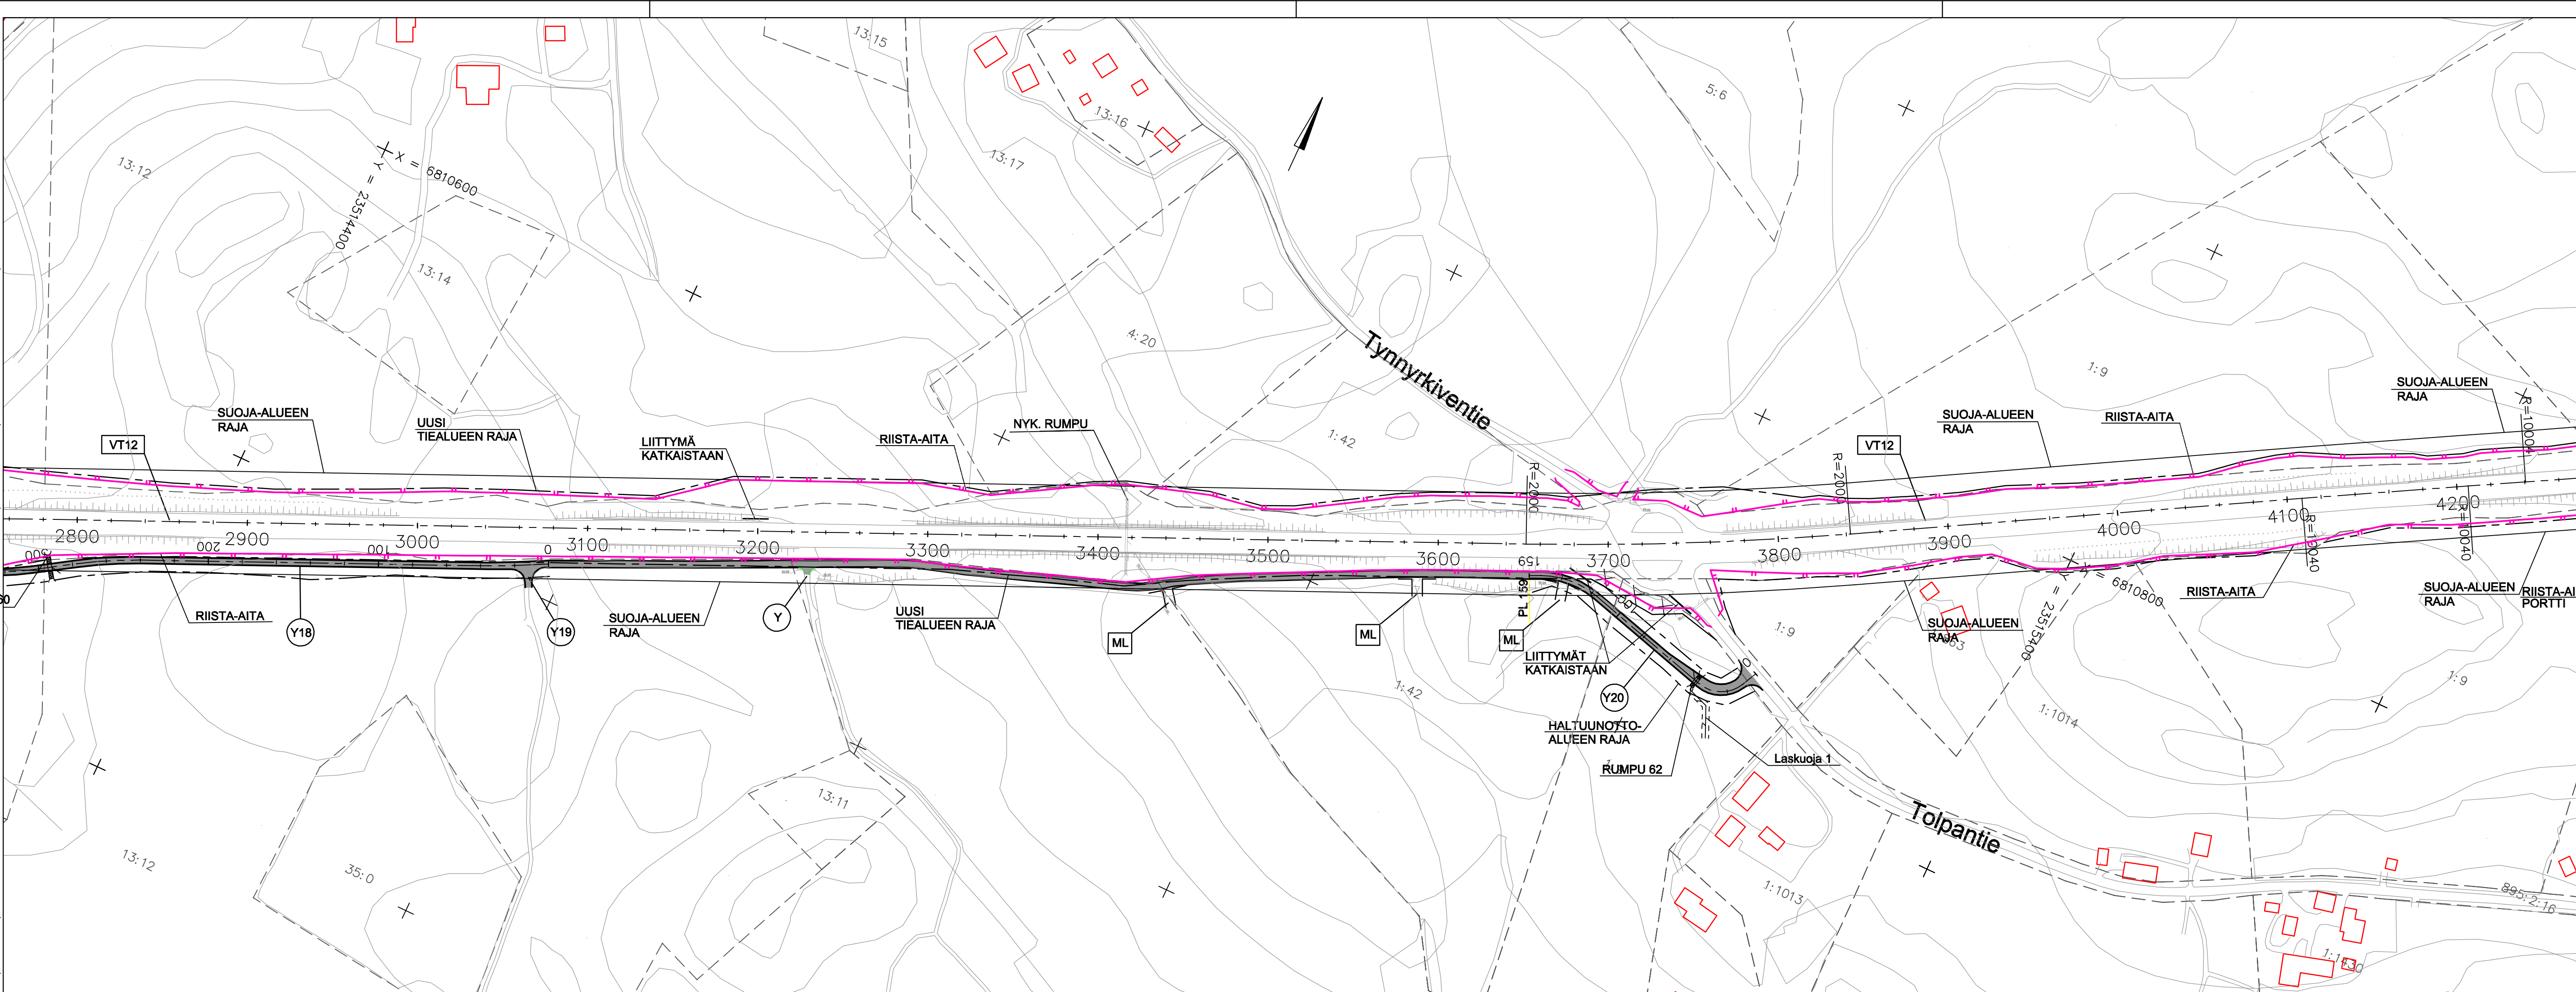

LUONNOS 20.11.2018

| Merkki  | Muutos  | Pvm  | Suunn.                | Tark. |
|---|---|--|-----------------------|-------|
| Hankkeen nimi <b>VALTATIE 12 PARANTAMINEN VÄLILLÄ NOKIA - SASTAMALA</b>   |   |  |                       |       |
| Piirustuksen sisältö <b>Sarkolan ohituskaistat Suunnitelmapakettia V12 p.v. 2800 - 4200</b>   |   |  |                       |       |
|  Ramboll<br>PL 718, Pakkahuoneenaukio 2<br>33101 Tampere<br>puh. 020 755 611<br>www.ramboll.fi |   |  Elinkeino-, liikenne- ja ympäristökeskus |                       |       |
| Pvm <b>xx.xx.2019</b>   | Proj.pääll. <b>Markku Uusitalo</b><br>Suunn. <b>Arto Viitanen</b> | Pvm <b>xx.xx.2019</b>  | Heikki Koski          |       |
| Tieregisteritunnus <b>12/122/450-12/122/1502 ja 12/122/2100-12/123/808</b>  | Koordinaatti- ja korkeusjärj. <b>ETRS-GK23, N2000</b>             | Mittakaava <b>1:2000</b>   | Piir.nro <b>R3/11</b> |       |