


T:\tie2018\1510044576\_VT12\_Ohituskaistat\_RS\_Sastamala\_tulokset\_RS\_R03\_Paatie\_Sarkolan\_ohituskaistat\SUUNNITELMAKARTAT\SARKOLA.DWG

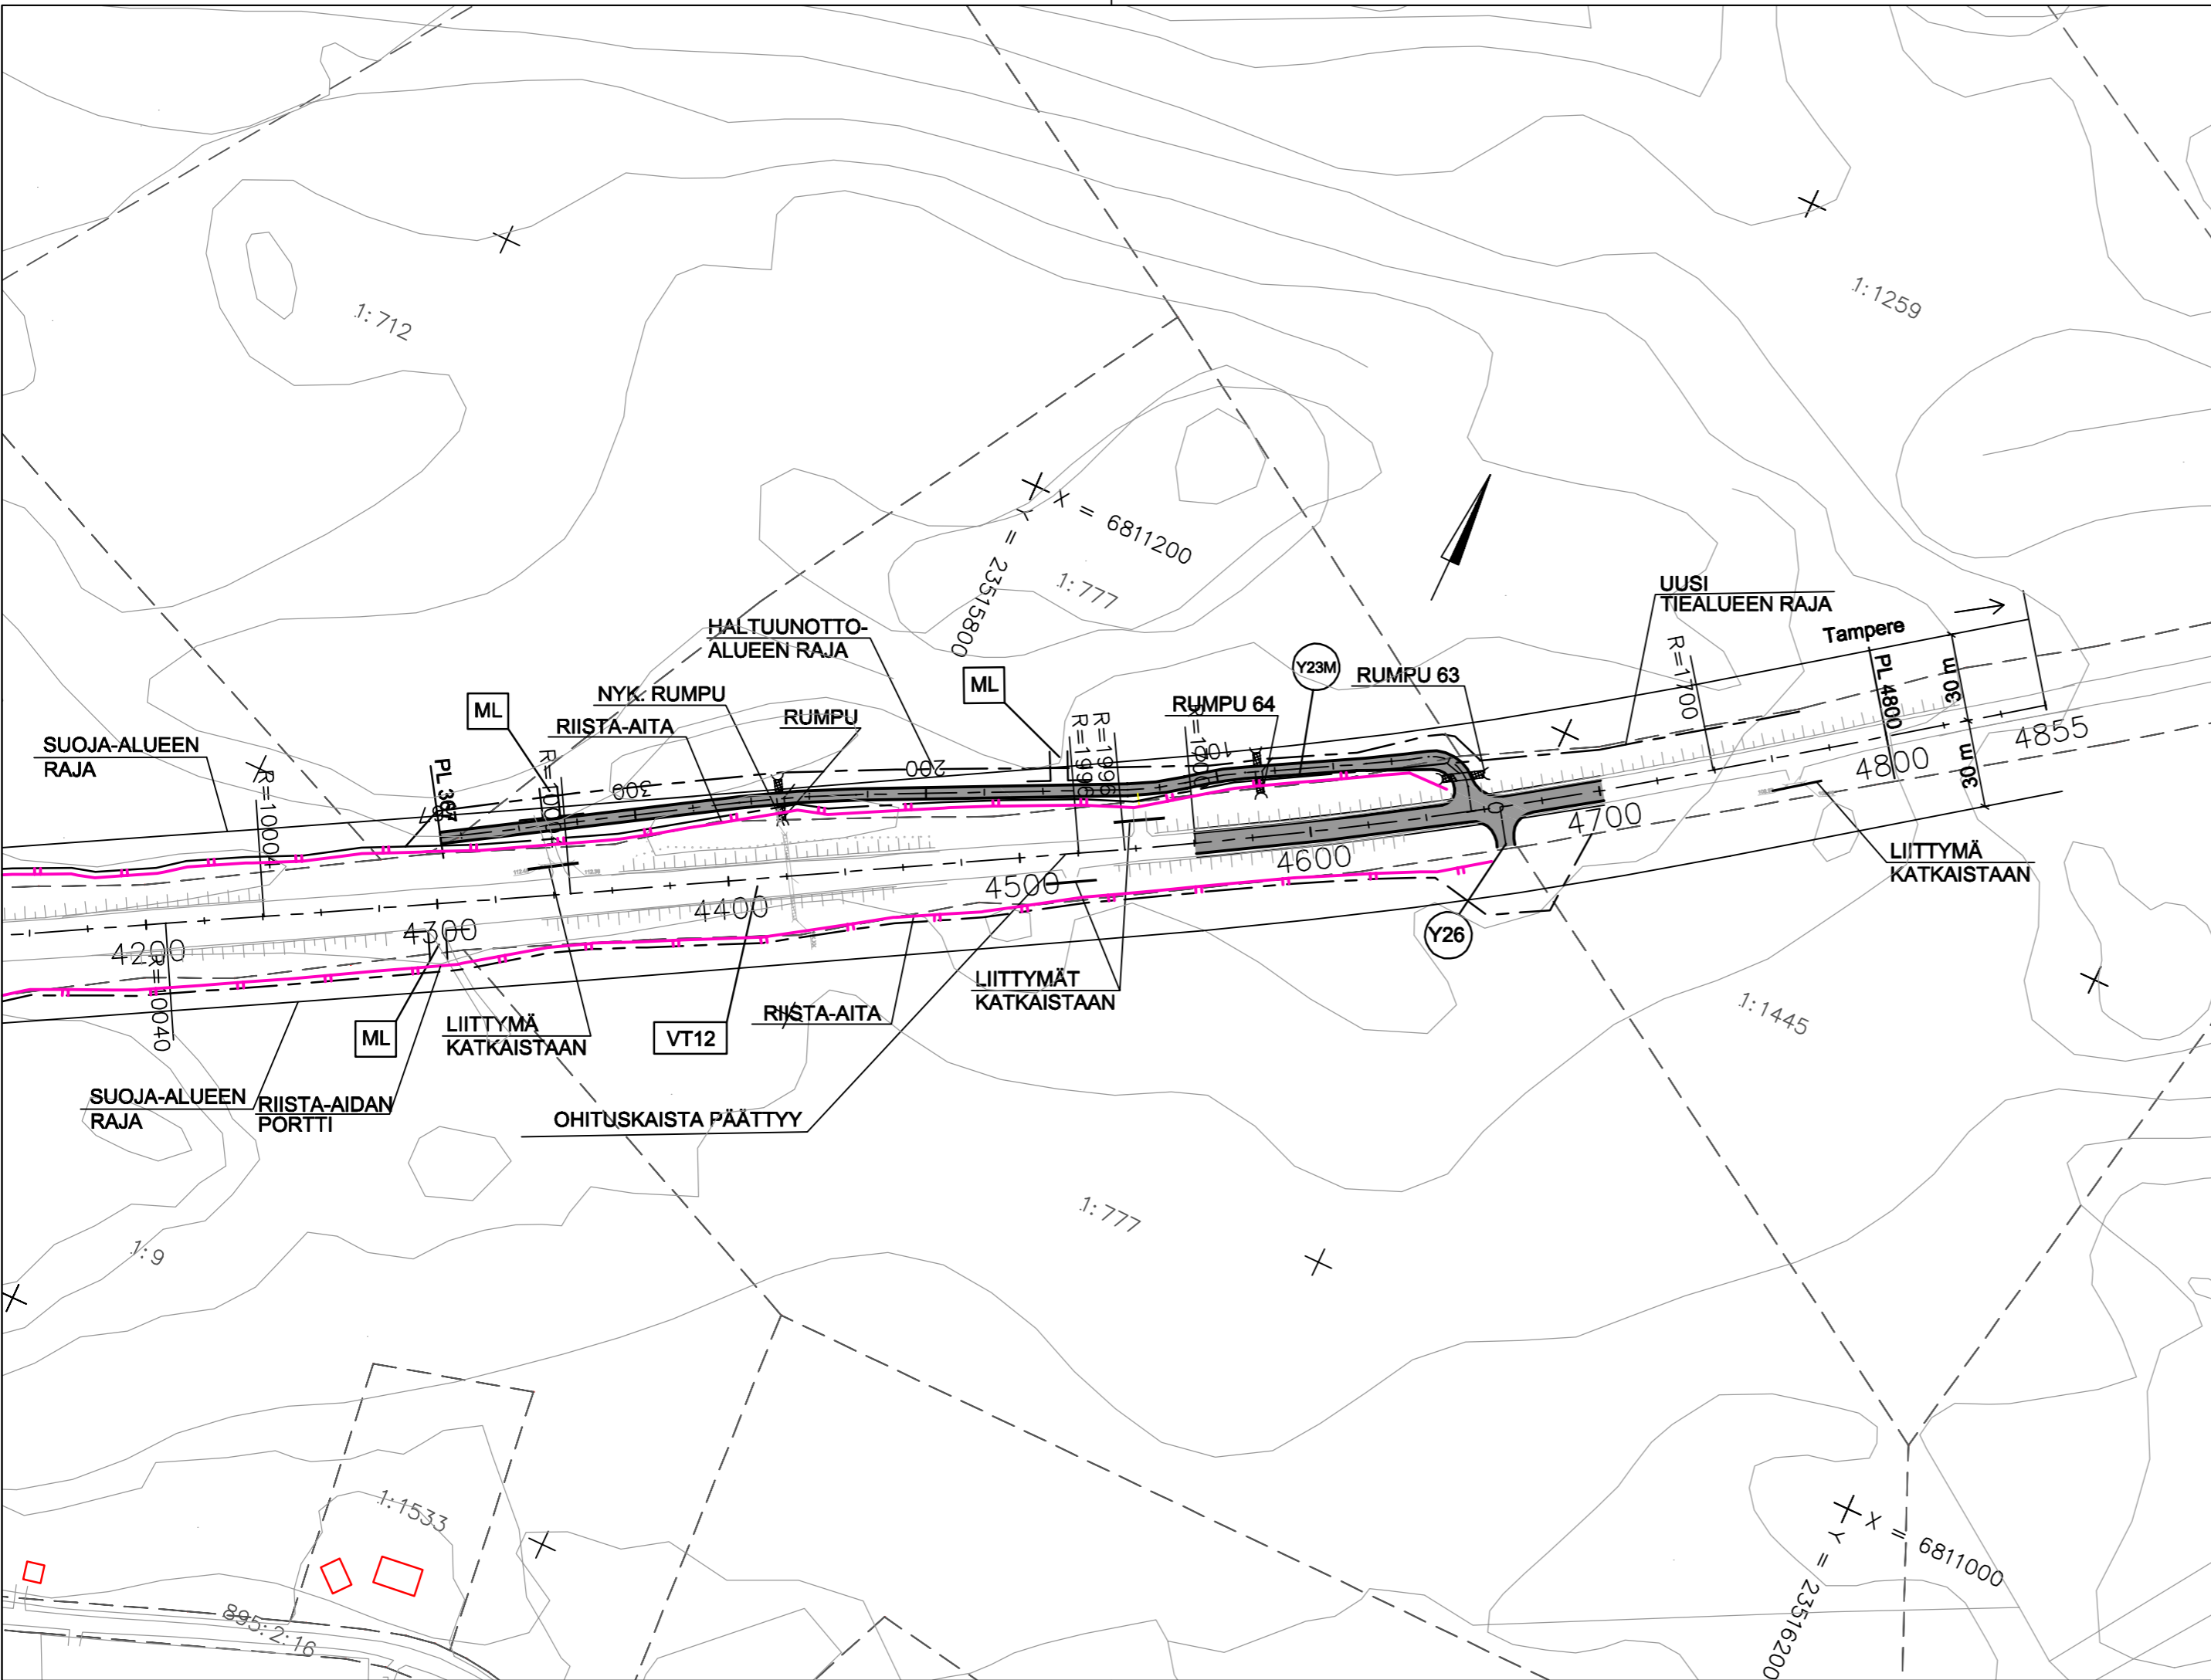

### LUONNOS 20.11.2018

Merkki	Muutos	Pvm	Suunn.	Tark.
Hankkeen nimi		VALTATIEEN 12 PARANTAMINEN VÄLILLÄ NOKIA - SASTAMALA		
Piirustuksen sisältö		Sarkolan ohituskaistat Suunnitelmapakettia V12 plv. 4200 - 4800		
 Ramboll PL 718, Pakkahuoneenaukio 2 33101 Tampere puh. 020 755 611 www.ramboll.fi		 Elinkeino-, liikenne- ja ympäristökeskus		
Pvm xx.xx.2019	Proj.pääll. Suunn.	Markku Uusitalo Arto Viitanen	Pvm xx.xx.2019	Heikki Koski
Tierekisteritunnus 12/122/450-12/122/1502 ja 12/122/2100-12/123/808		Koordinaatti- ja korkeusjärj. ETRS-GK23, N2000	Mittakaava 1:2000	Piir.nro R3/12