


T:\tie2018\1510044576_VT12_Ohituskaistat_RS_Sastamala\tulokset\Kärppään_ohituskaista_SUUNNITELMAKARTAT_KÄRPPÄLÄ.DWG

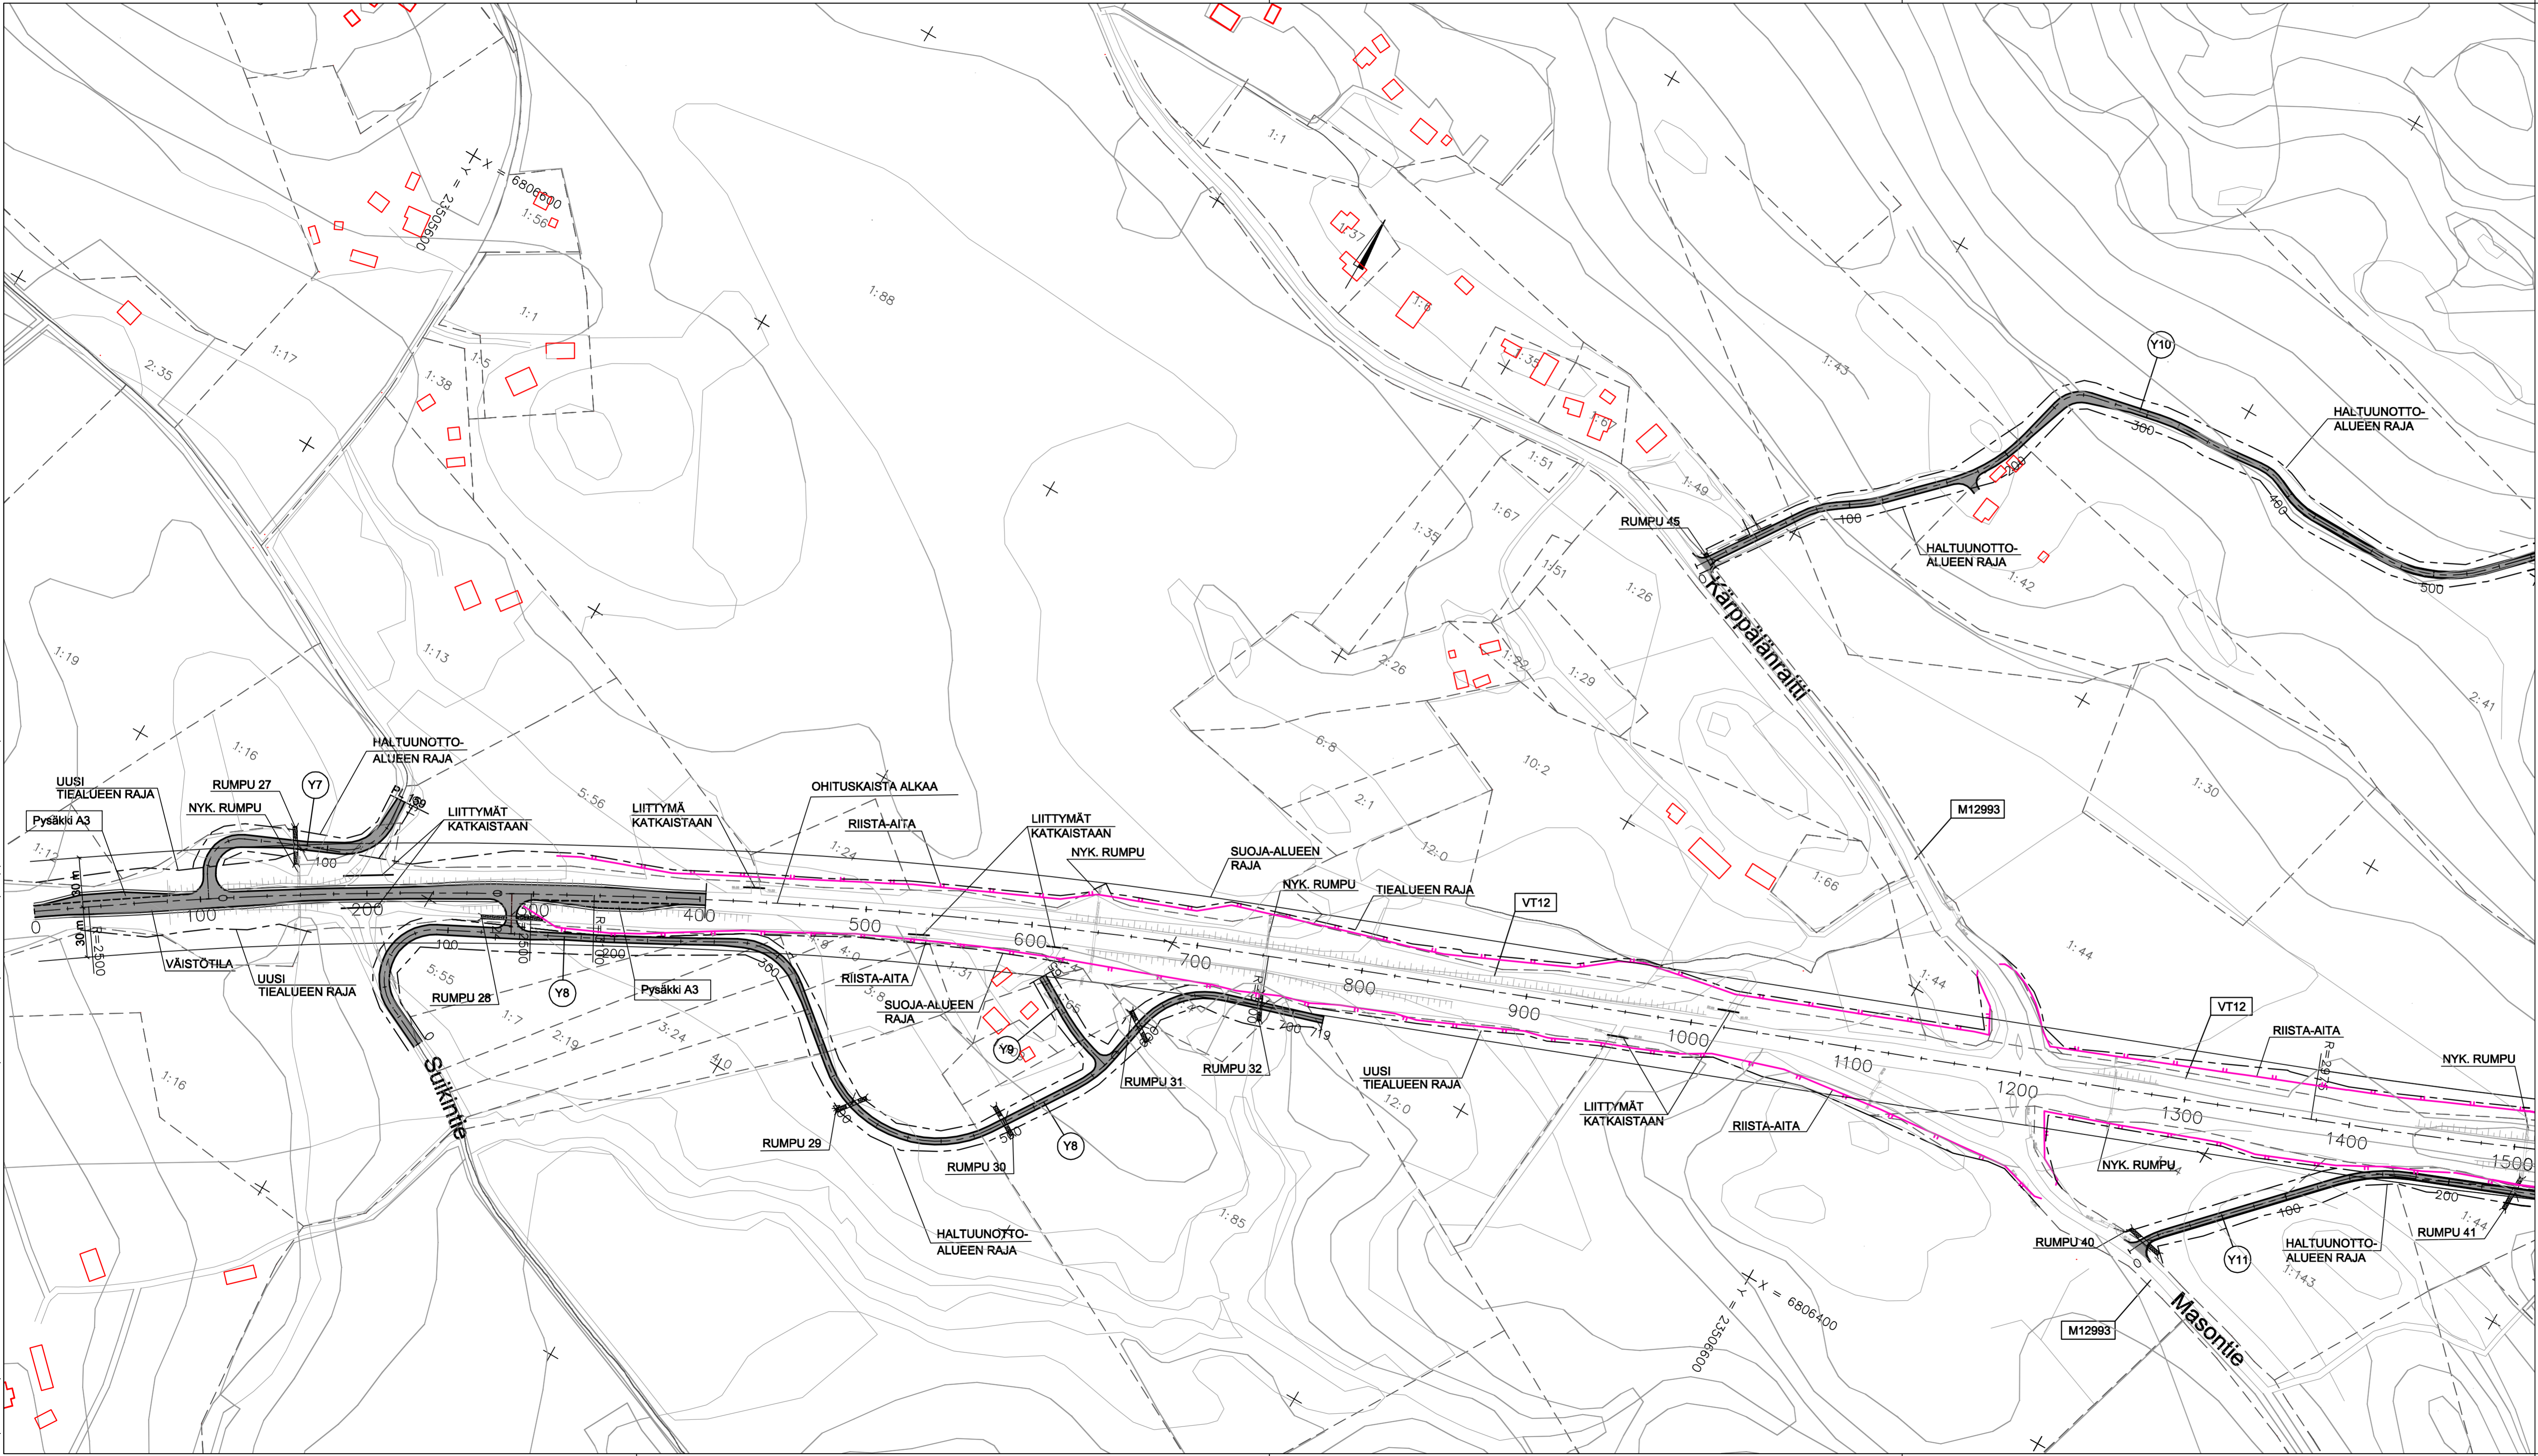

LUONNOS 20.11.2018

Merki	Muutos	Pvm	Suunn.	Tark.
Hankkeen nimi VALTATIEEN 12 PARANTAMINEN VÄLILLÄ NOKIA - SASTAMALA				
Perustuksen sisältö Kärppälän ohituskaista Suunnitelmapaketti V12 pvl. 0 - 1400				
RAMBOLL		Ramboll PL 718, Pakkahuoneenaukio 2 33101 Tampere puh. 020 755 611 www.ramboll.fi		
Pvm xx.xx.2019	Proj.pääll. Suunn.	Markku Uusitalo Arto Viitanen	Pvm xx.xx.2019	Heikki Koski
Tieteristytymus 12/120/6200-12/121/2150	Koordinatit- ja korkeusaj.	ETRS-GK23, N2000	Mittakaava 1:2000	Piir.no R3/6