


T:\tie2018\1510044576_VT12_Ohituskaistat_RS_Sastamala\tulokset_RS\RO3_Paatie_Sarkolan_ohituskaistat_SUUNNITELMAKARTAT_SARKOLA.DWG

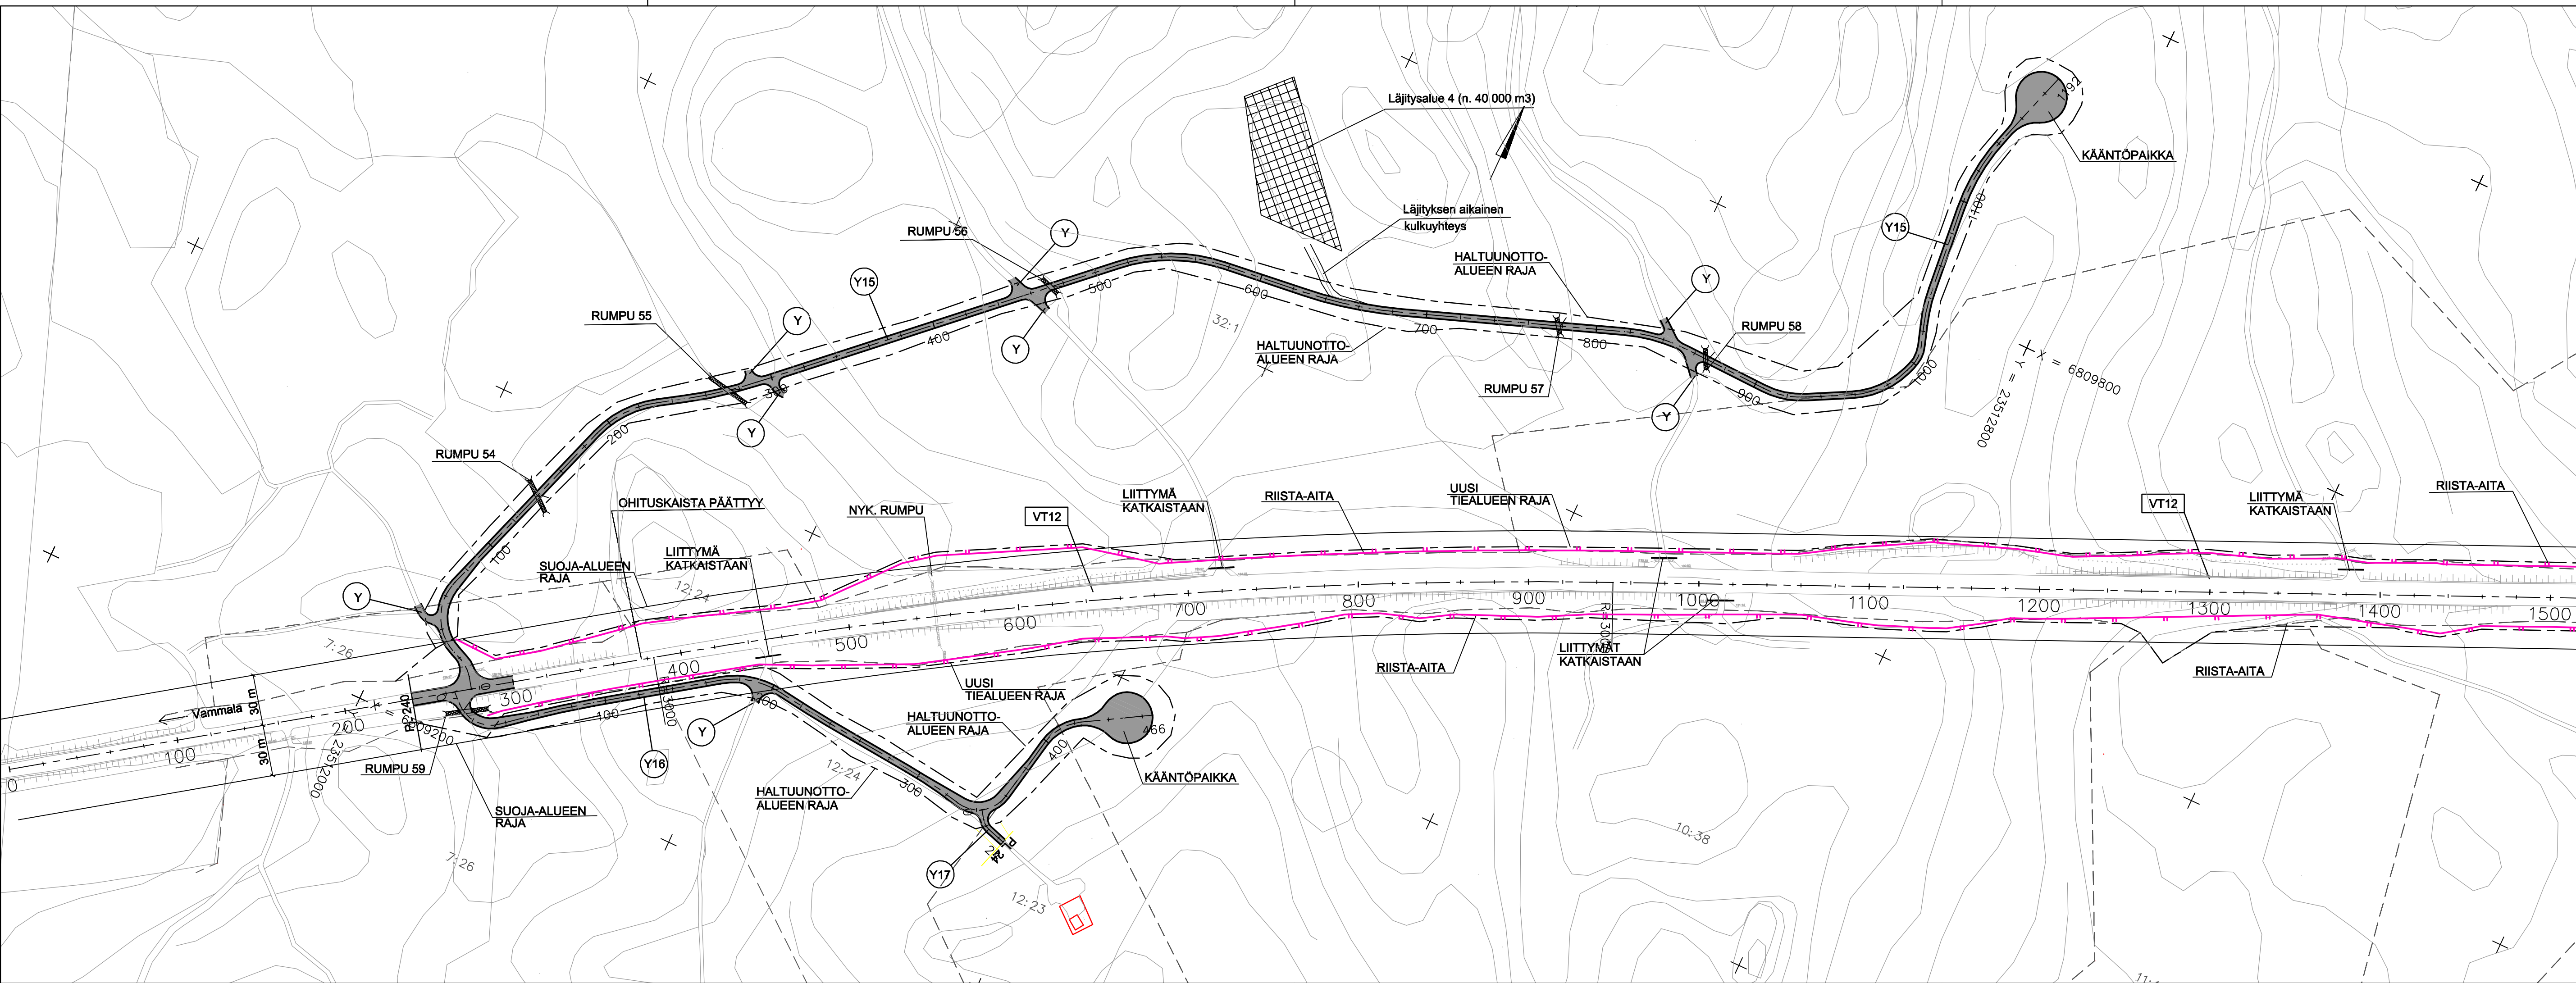

LUONNOS 20.11.2018

Merkki	Muutos	Pvm	Suunn.	Tark.
Hankkeen nimi VALTATIE 12 PARANTAMINEN VÄLILLÄ NOKIA - SASTAMALA				
Piirustuksen sisältö Sarkolan ohituskaistat Suunnitelmapaketti V12 plv. 240 - 1400				
RAMBOLL		Ramboll PL 718, Pakkahuoneenaukio 2 33101 Tampere puh. 020 755 611 www.ramboll.fi		
Pvm xx.xx.2019	Proj.pääll. Suunn.	Markku Uusitalo Arto Viitanen	Pvm xx.xx.2019	Heikki Koski
Tietokentätunnus 12/122/450-12/122/1502 ja 12/122/2100-12/123/808		Koordinaatti- ja korkeusjärj. ETRS-GK23, N2000	Mittakaava 1:2000	Piir.nro R3/9