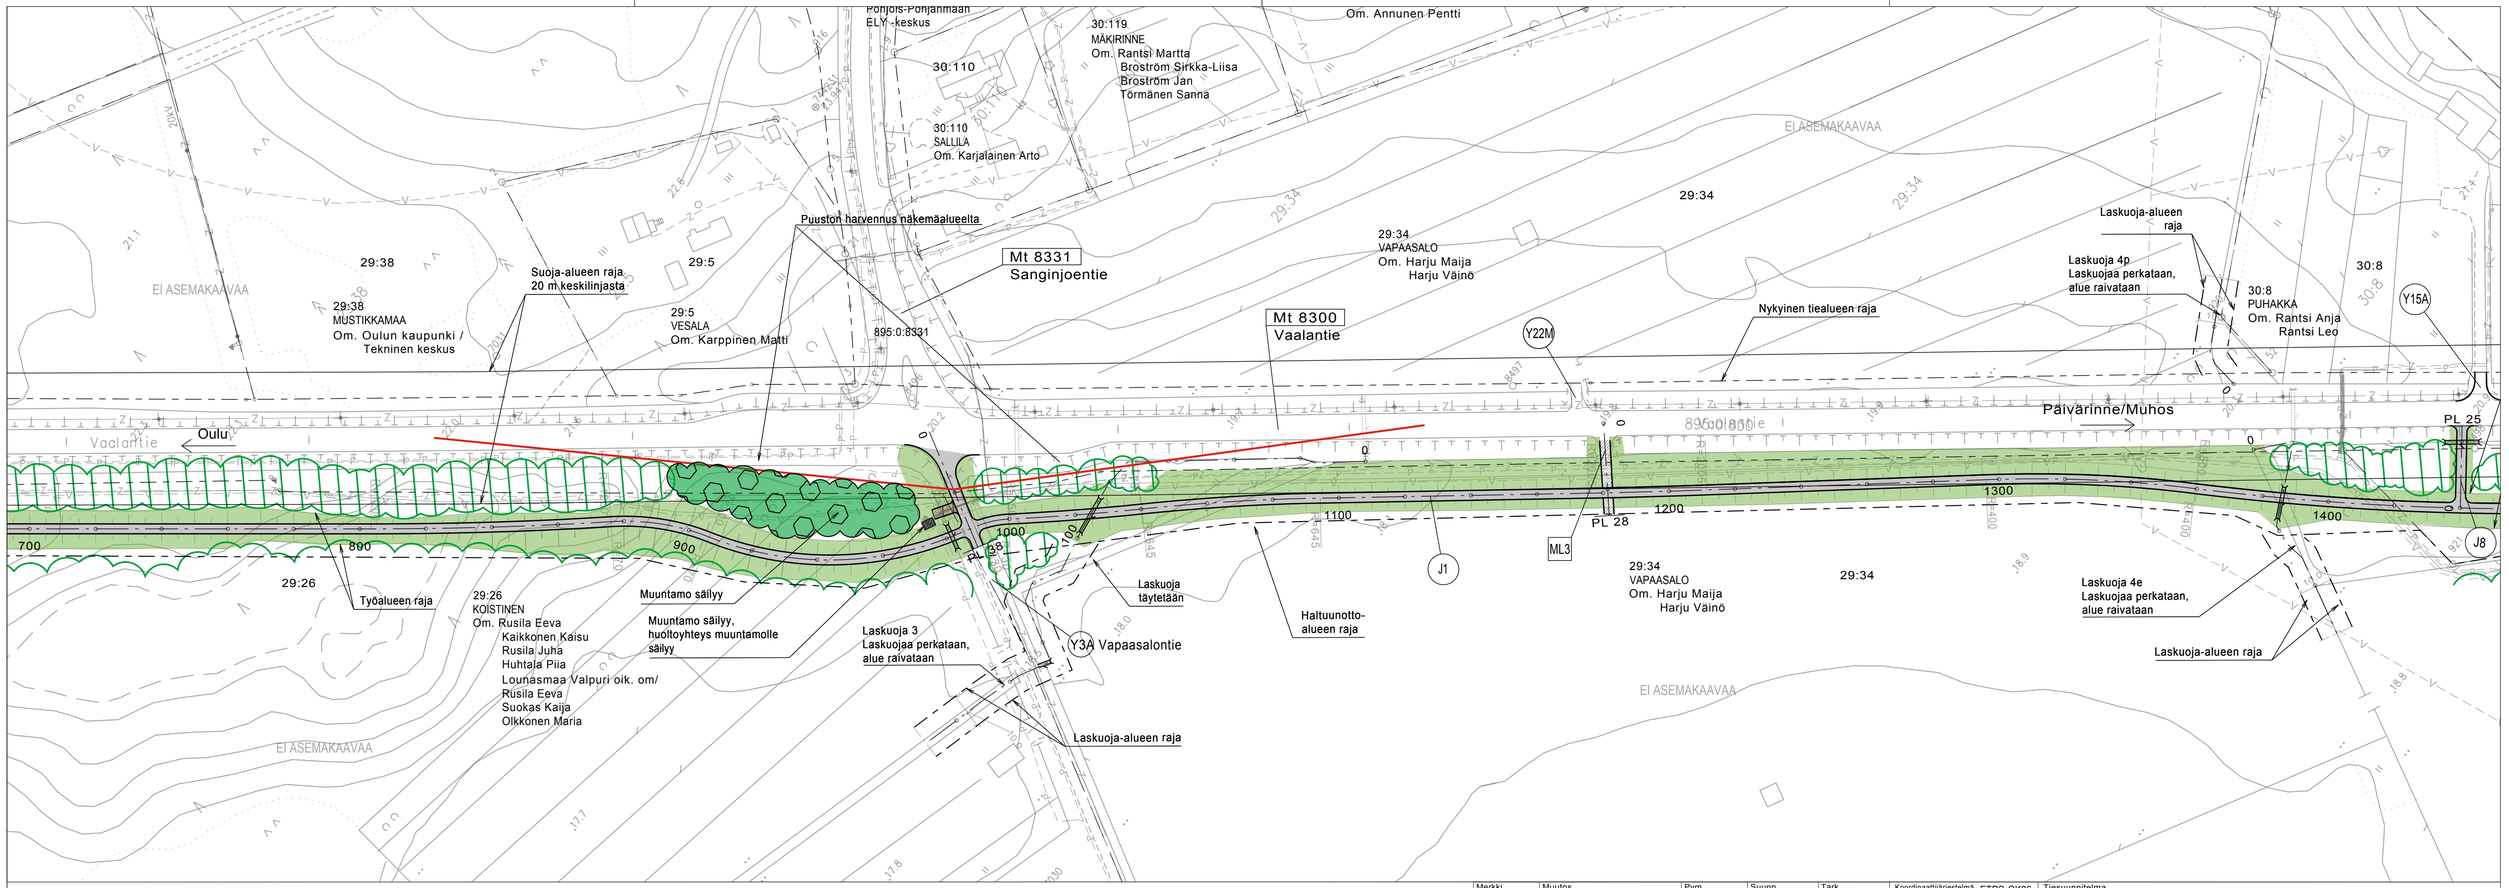

SELITTEET:

- Säästettävä metsäalue, suoritetaan metsänhoidollisia toimenpiteitä
- Uusi metsän raja suoritetaan metsänhoidollisia toimenpiteitä
- Maisemanurmi 1
- Näkemäalueen raja
- Havupuumetsitys
- Sora

Merkki	Muutos	Pvm	Suunn.	Tark.
	Elinkeino-, liikenne- ja ympäristökeskus	Pvm 28.2.2014	Hyv. Marjo Paavola	
	Plaana	Pvm 28.2.2014	Suunn. Leena Pehkonen	Proj.pääll. Keijo Körkkö

Koordinaattijärjestelmä	ETRS-GK26
Korkeusjärjestelmä	N2000
SuHa	1438
Tierekisteritunnus	8300/1/5765-2/3965

Tiesuunnitelma
Mt 8300 kevyen liikenteen väylän rakentaminen välille Markkuu - Sanginjoentie, Oulu

Ympäristösuunnitelma, J1 plv 700-1400

Mk 1:1000

Piir.nro 7T-2