


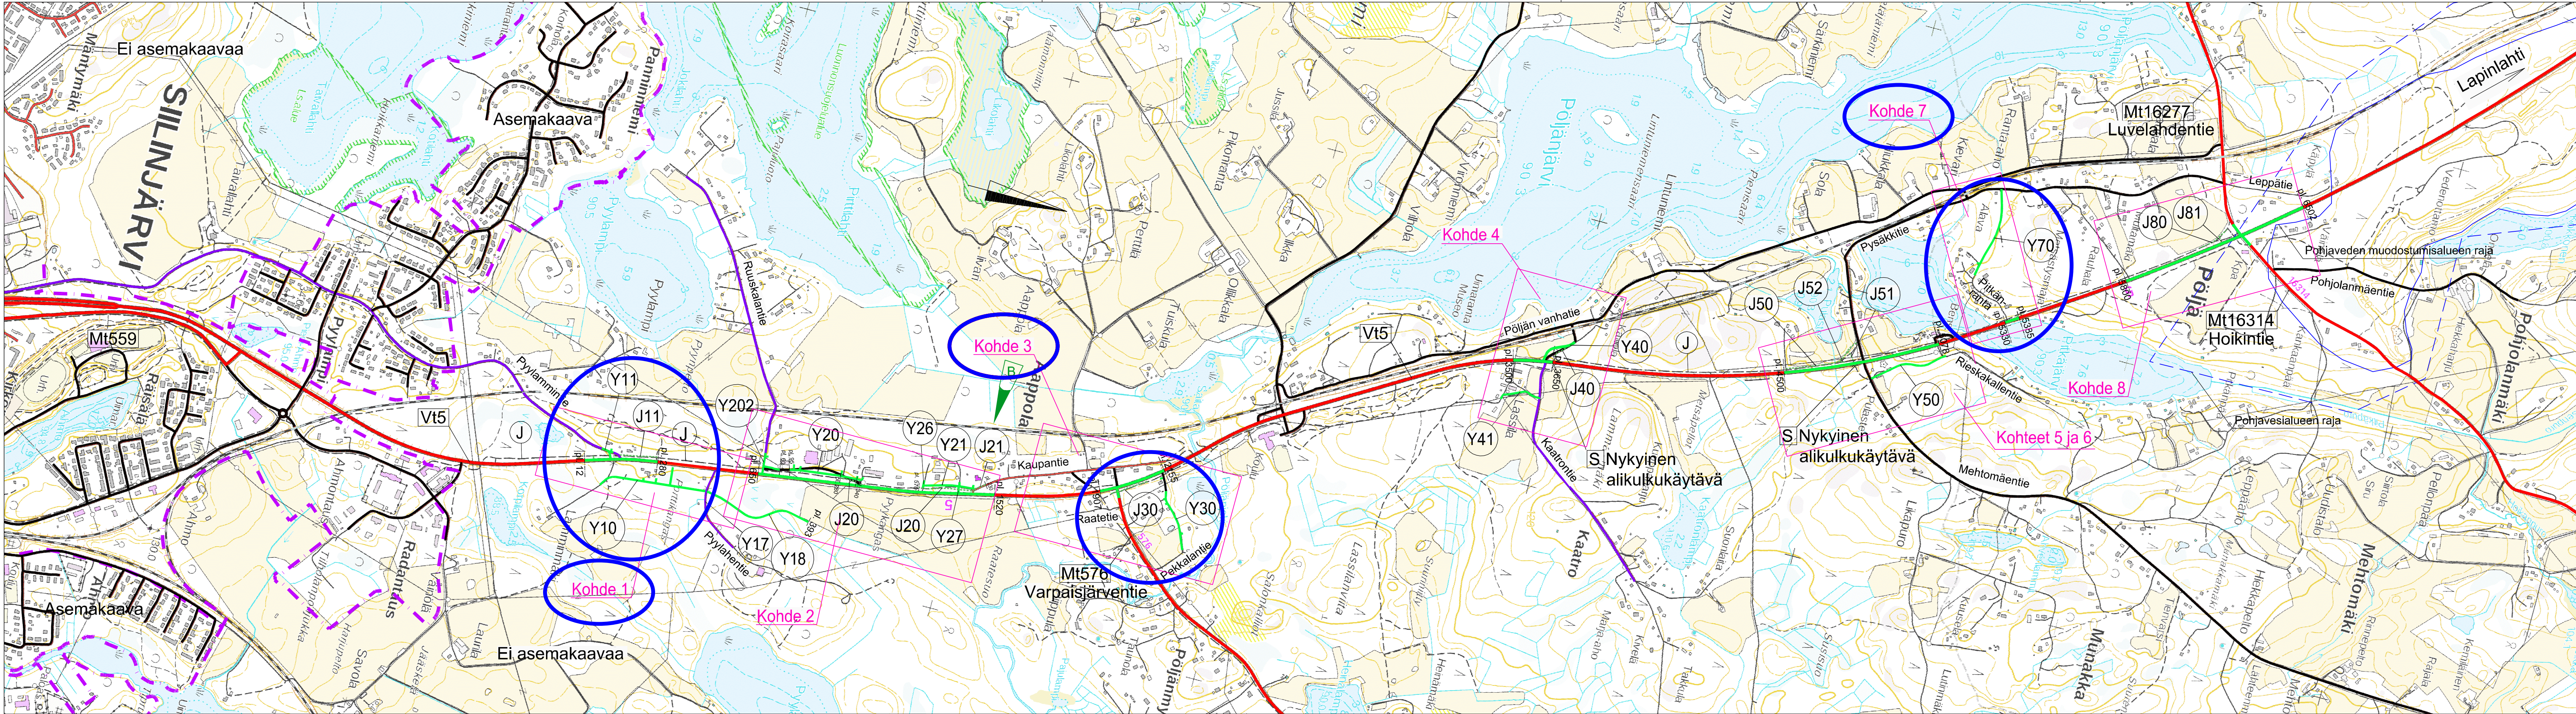

Merkintöjen selitykset

- Tämän suunnitelman mukaan rakennettavat tai parannettavat tiet
- Tämän suunnitelman mukaan rakennettava kevyen liikenteen väylä

- Maantie
- Katu/yksitystie
- Asemakaava-alueen raja
- Pohjavesialueen raja
- Pohjaveden muodostumisalueen raja

B	J21 tunnus lisätty	15.6.2018	KRa	MKa	Koordinaattijärjestelmä	ETRS-GK27	Tiesuunnitelma
Merkki	Muutos	Pvm	Suunn.	Tark.	Korkeusjärjestelmä	N2000	Valtatien 5 liikenneturvallisuustoimenpiteet välillä Siilinjärvi - Lapinlahti
Pvm	Hyv.	Pvm	Suunn.	Kari Rautio	Tierekisteritunnus		Yleiskartta, Kohteet 1-8
28.2.2018	Maarit Kauppinen	28.2.2018	Proj.pääll.	Keijo Korkko			Mk 1:10 000 Plir.nro 2.1T