


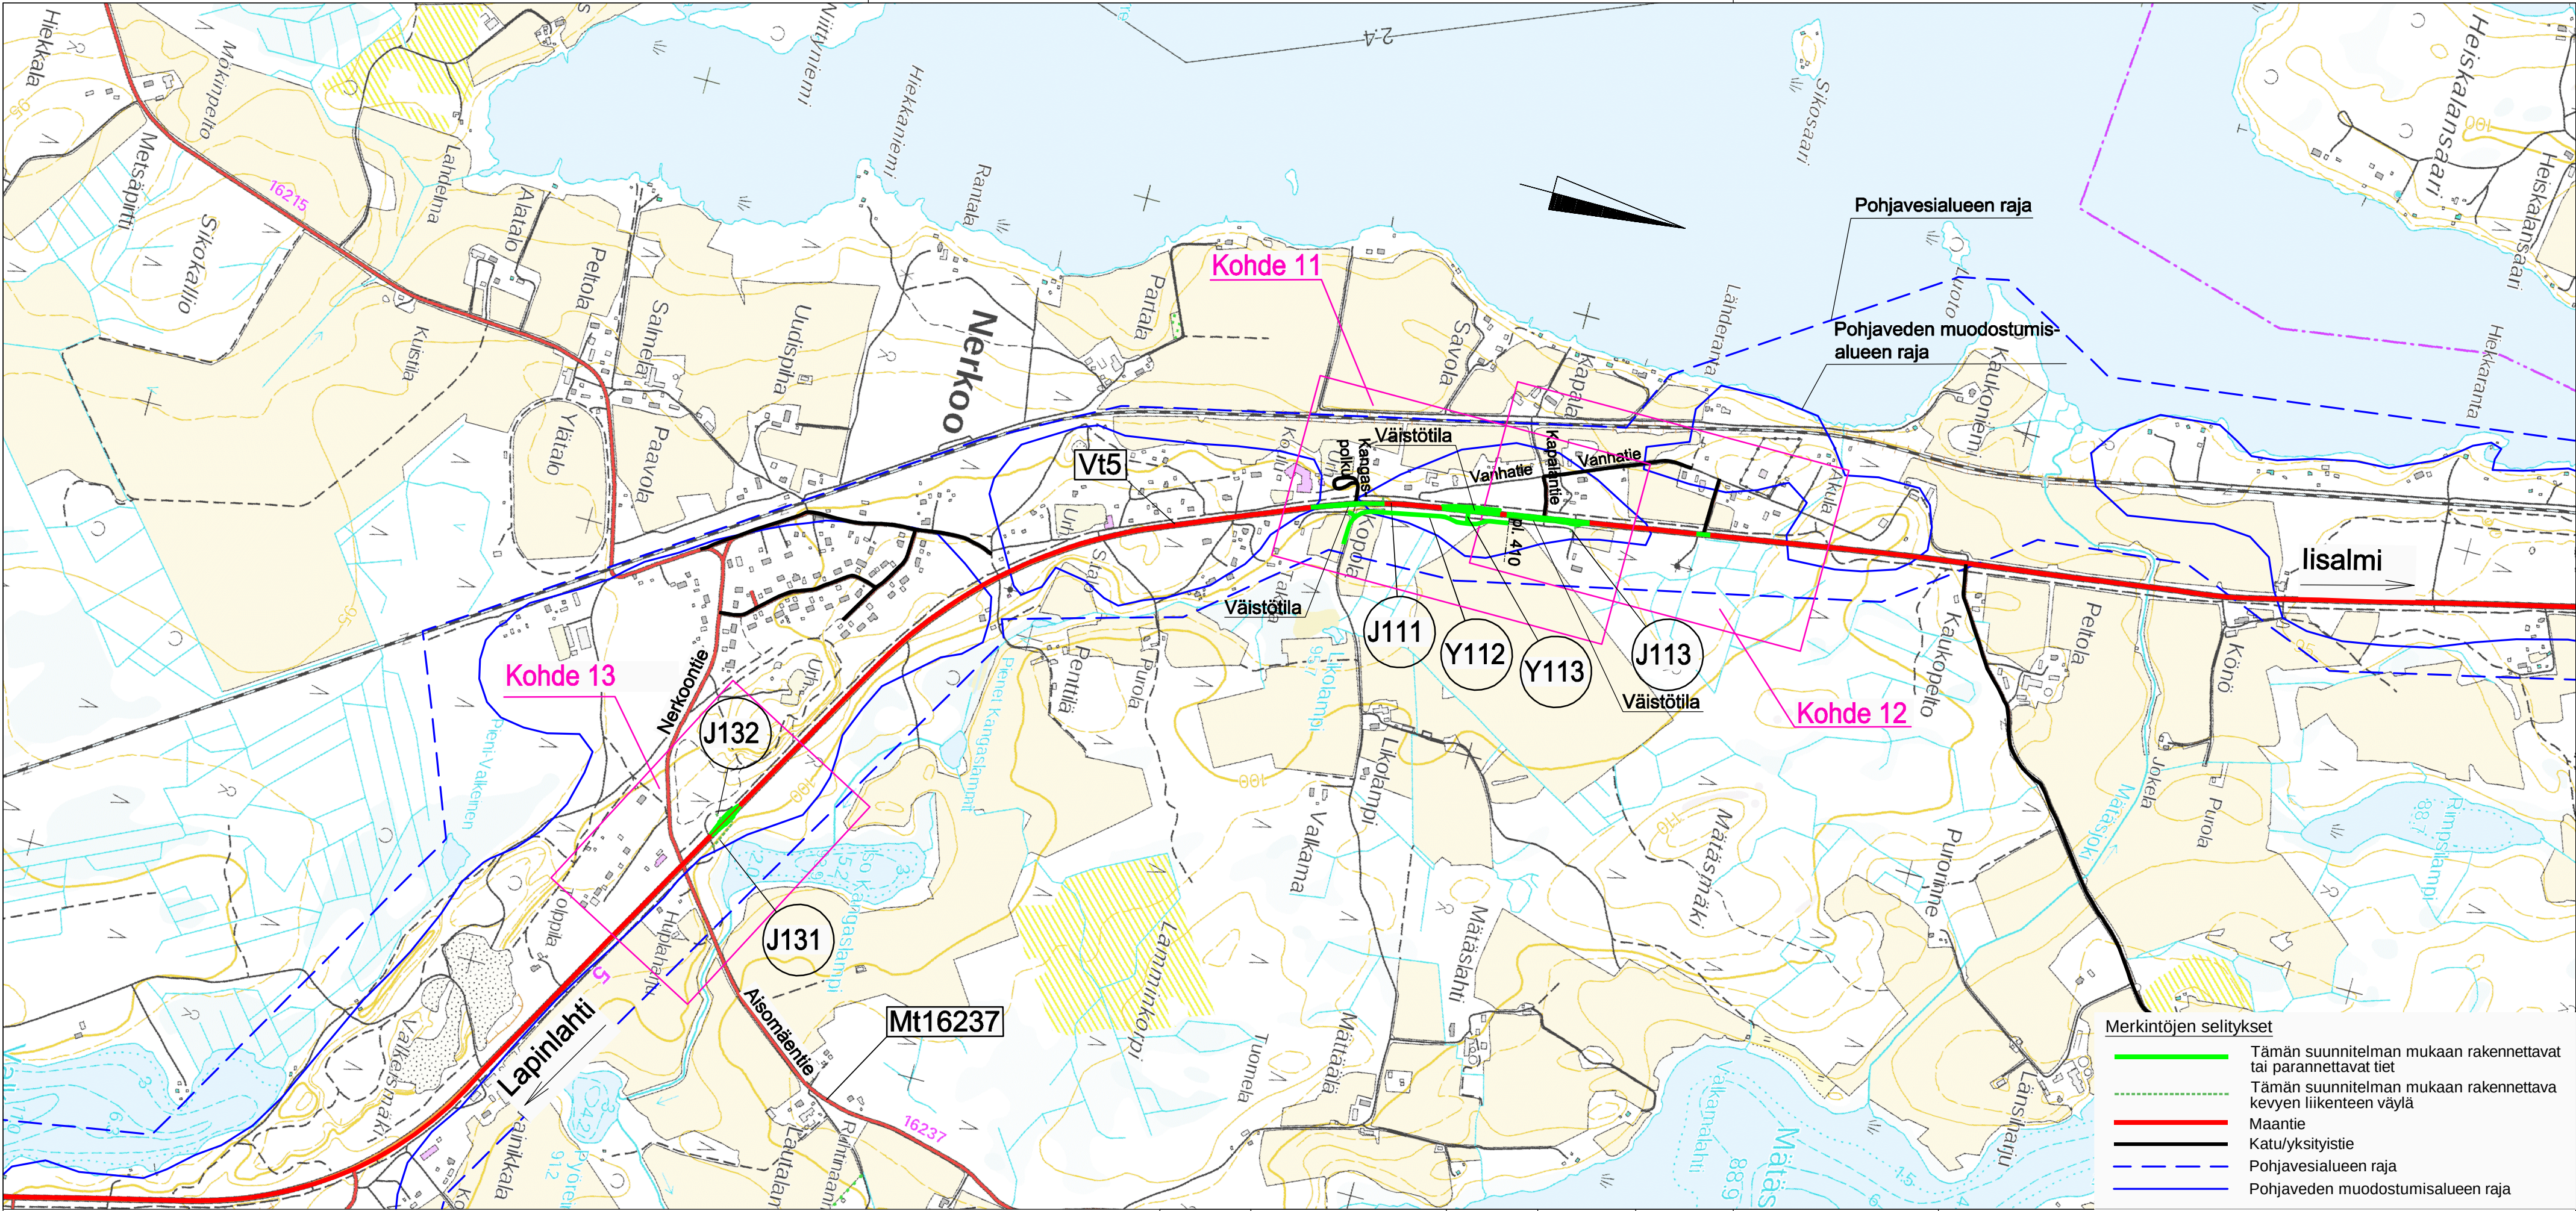

- Merkintöjen selitykset
- Tämän suunnitelman mukaan rakennettavat tai parannettavat tiet
  - Tämän suunnitelman mukaan rakennettava kevyen liikenteen väylä
  - Maantie
  - Katu/yksitystie
  - Pohjavesialueen raja
  - Pohjaveden muodostumisalueen raja

|           |                  |           |             |                             |                         |           |                                   |                                                                               |          |          |
|-----------|------------------|-----------|-------------|-----------------------------|-------------------------|-----------|-----------------------------------|-------------------------------------------------------------------------------|----------|----------|
| Merkki    | Muutos           | Pvm       | Suunn.      | Tark.                       | Koordinaattijärjestelmä | ETRS-GK27 | Tiesuunnitelma                    | Valtatien 5 liikenneturvallisuustoimenpiteet välillä Siilinjärvi - Lapinlahti |          |          |
|           |                  |           |             |                             | Korkeusjärjestelmä      | N2000     |                                   |                                                                               |          |          |
| Pvm       | Hyv.             |           |             |                             | Tierekisteritunnus      |           |                                   | Mk                                                                            | 1:10 000 | Piir.nro |
| 28.2.2018 | Maarit Kauppinen | 28.2.2018 | Proj.pääll. | Kari Rautio<br>Keijo Kärkkö |                         |           | Yleiskartta, Kohteet 11, 12 ja 13 |                                                                               |          | 2.3T     |