


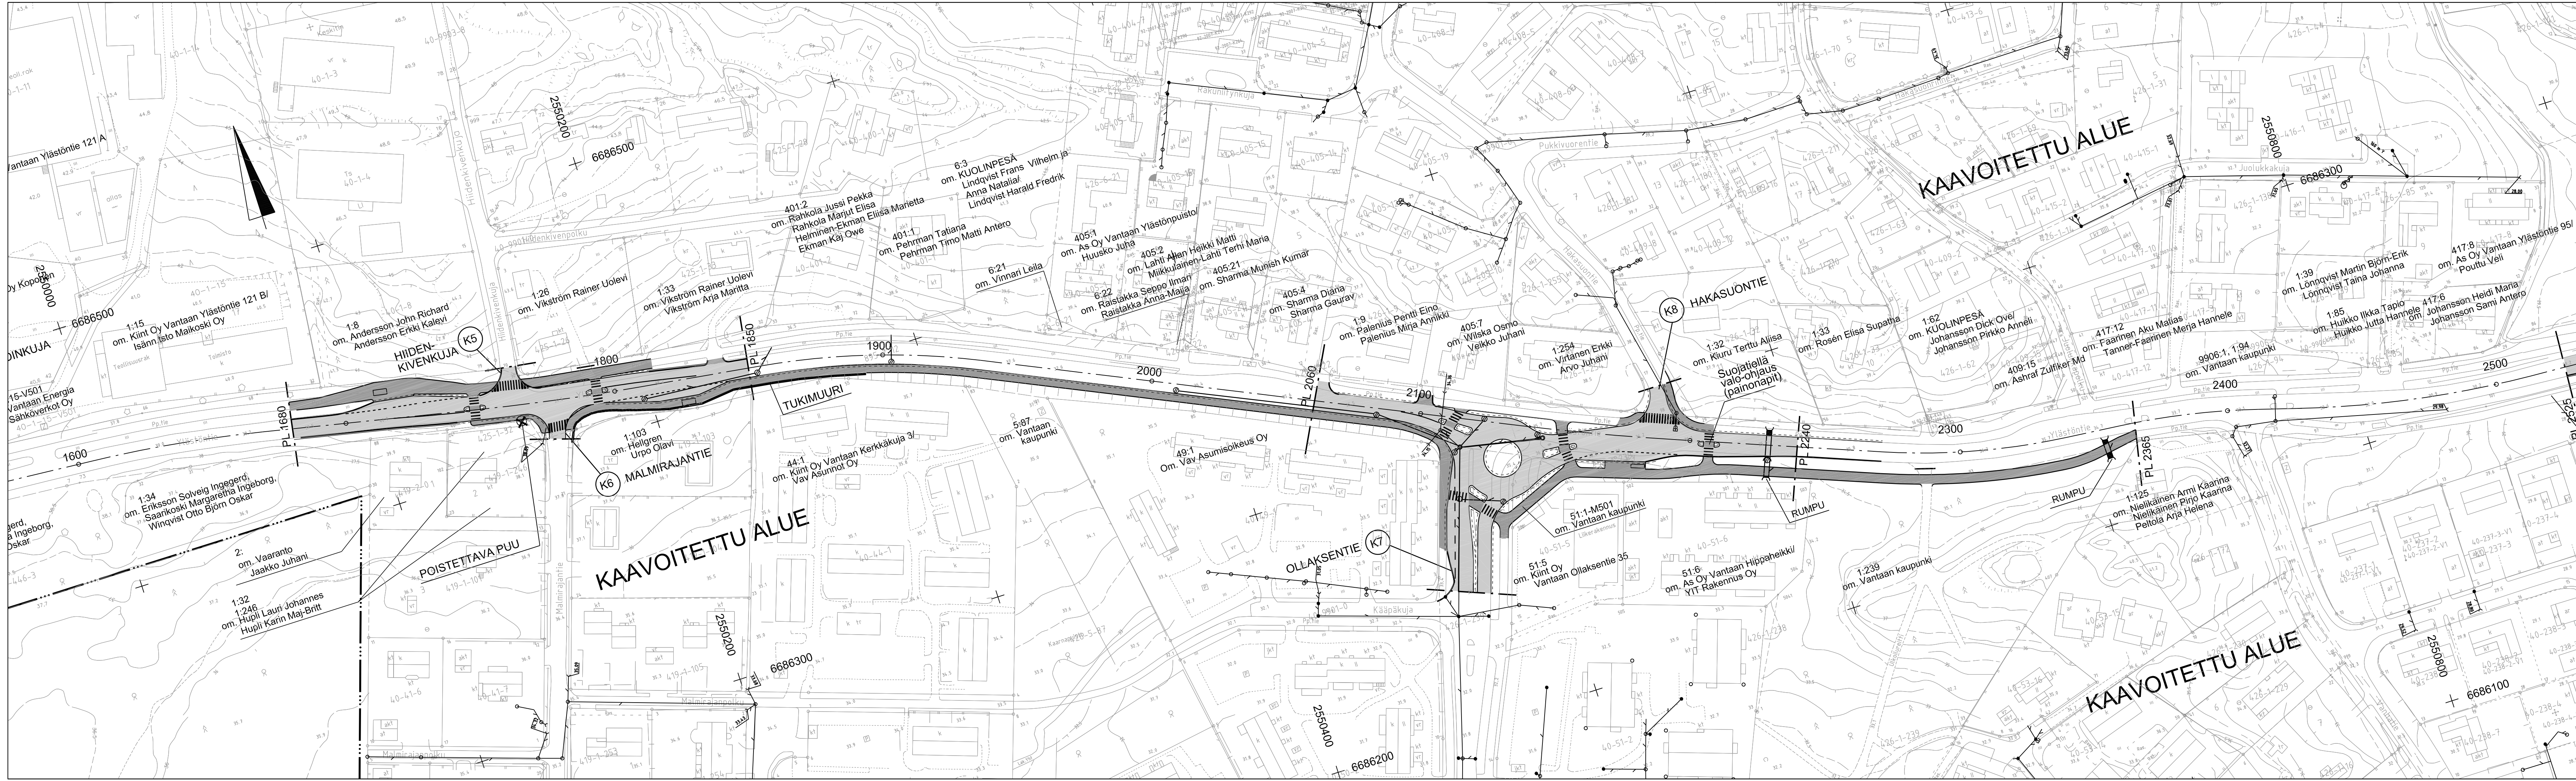

Merkki	Muutos	Pvm	Suunn.	Tark.
Hankkeen nimi				
MAANTIEN 11453 (YLÄSTÖNTIE) PARANTAMINEN VÄLILLÄ VANTAANLAAKSONTIE - LENTOASEMANTIE				
Piirustuksen sisältö				
SUUNNITELMAKARTTA PLV. 1600 - 2500				
		 TIEHALLINTO VÄGFÖRVALTNINGEN		
Ramboll Laulukuja 6 00420 Helsinki puh. 020 755 7400 fax 020 755 7401				
Pvm	Suunn.	J. Nyman	Pvm	
8.5.2009	Proj.pääll.	P. Koskivaara	8.5.2009	
Tietekistertunnus			Mittakaava	Piir.nro
11453 01 0 - 5100			1:1000	T2 - 3