
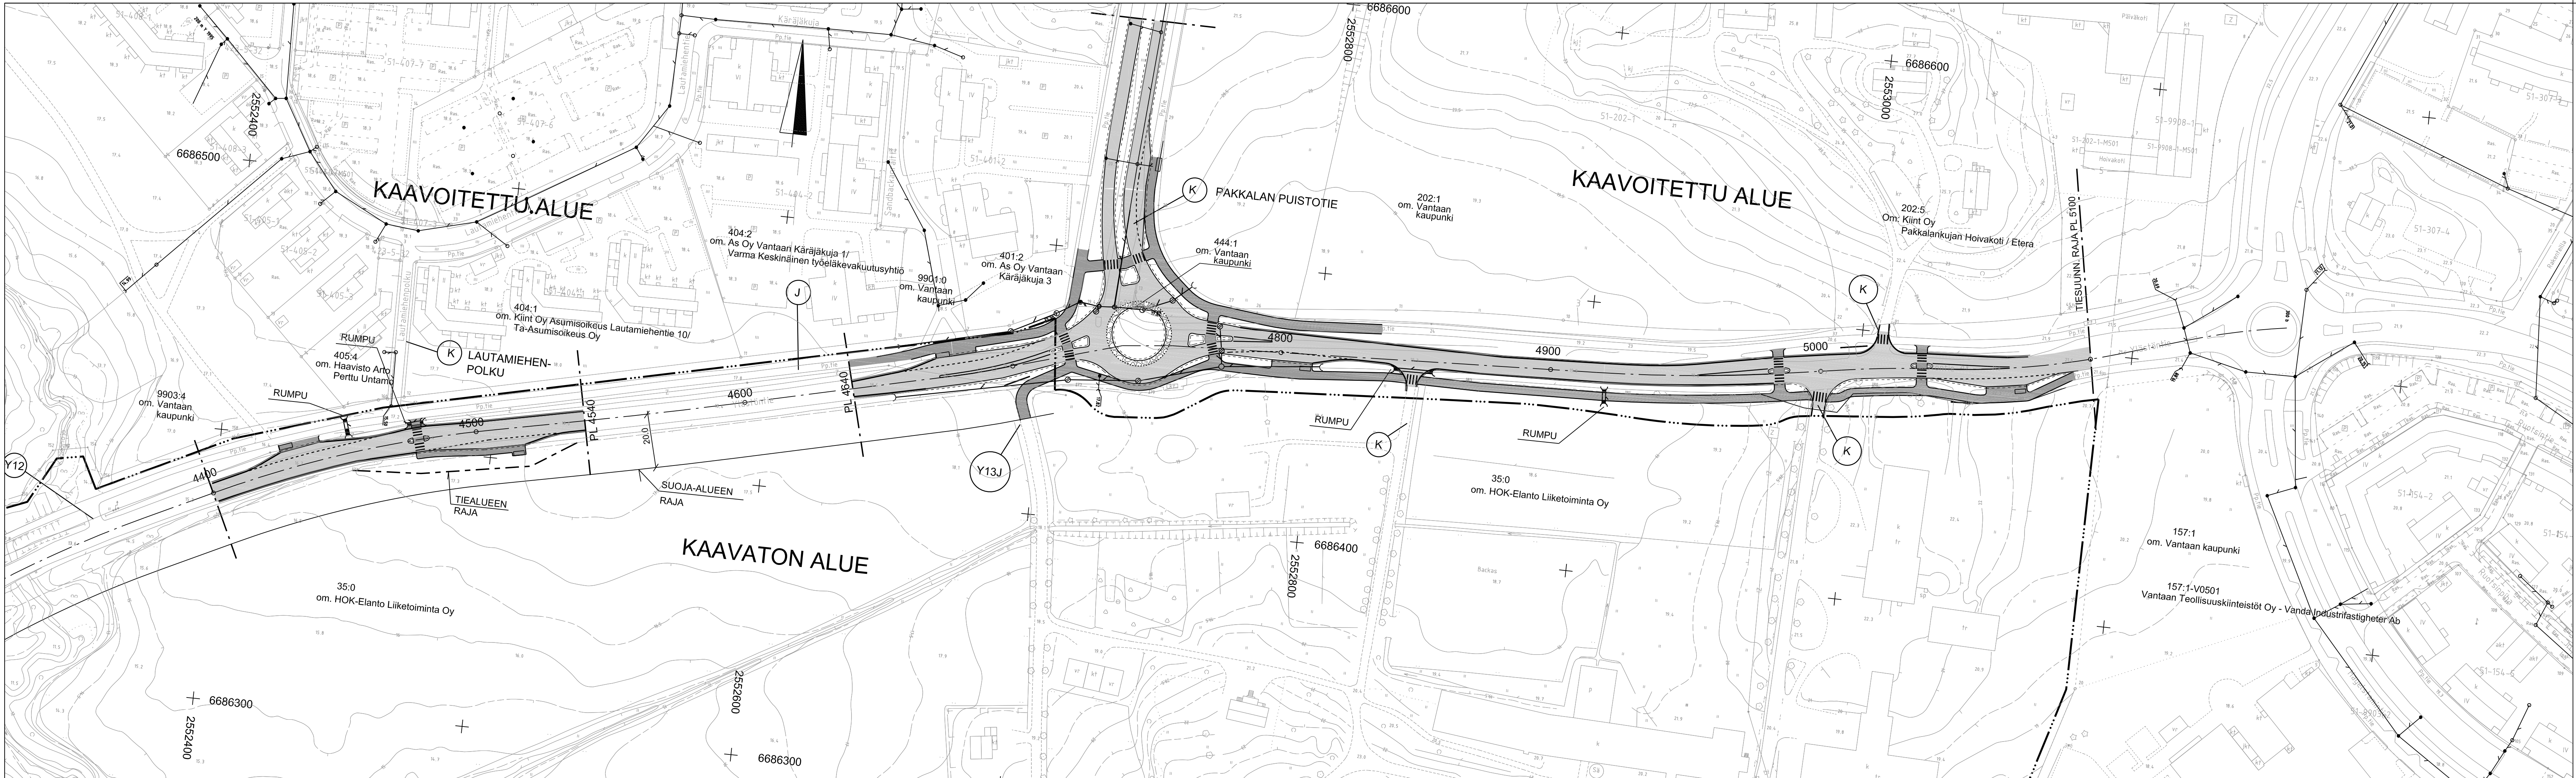


 

erkki	Muutos		Pvm	Suunn.	T
hankkeen nimi					
MAANTIE 11453 (YLÄSTÖNTIE) PARANTAMINEN VÄLILLÄ VANTAANLAAKSONTIE - LENTOASEMANTIE					
lustruksen sisältö					
SUUNNITELMAKARTTA PLV. 4400 - 5100					
			 TIEHALLINTO VÄGFÖRVALTNINGEN		
Ramboll Laulukuja 6 00420 Helsinki puh. 020 755 7400 fax 020 755 7401					
pvm	Suunn.	J. Nyman		Pvm	
8.5.2009	Proj.pääll.	P. Koskivaara		8.5.2009	
erikistennus				Mittakaava	Piir.nro
11453 01 0 - 5100				1:1000	T2 - 6