


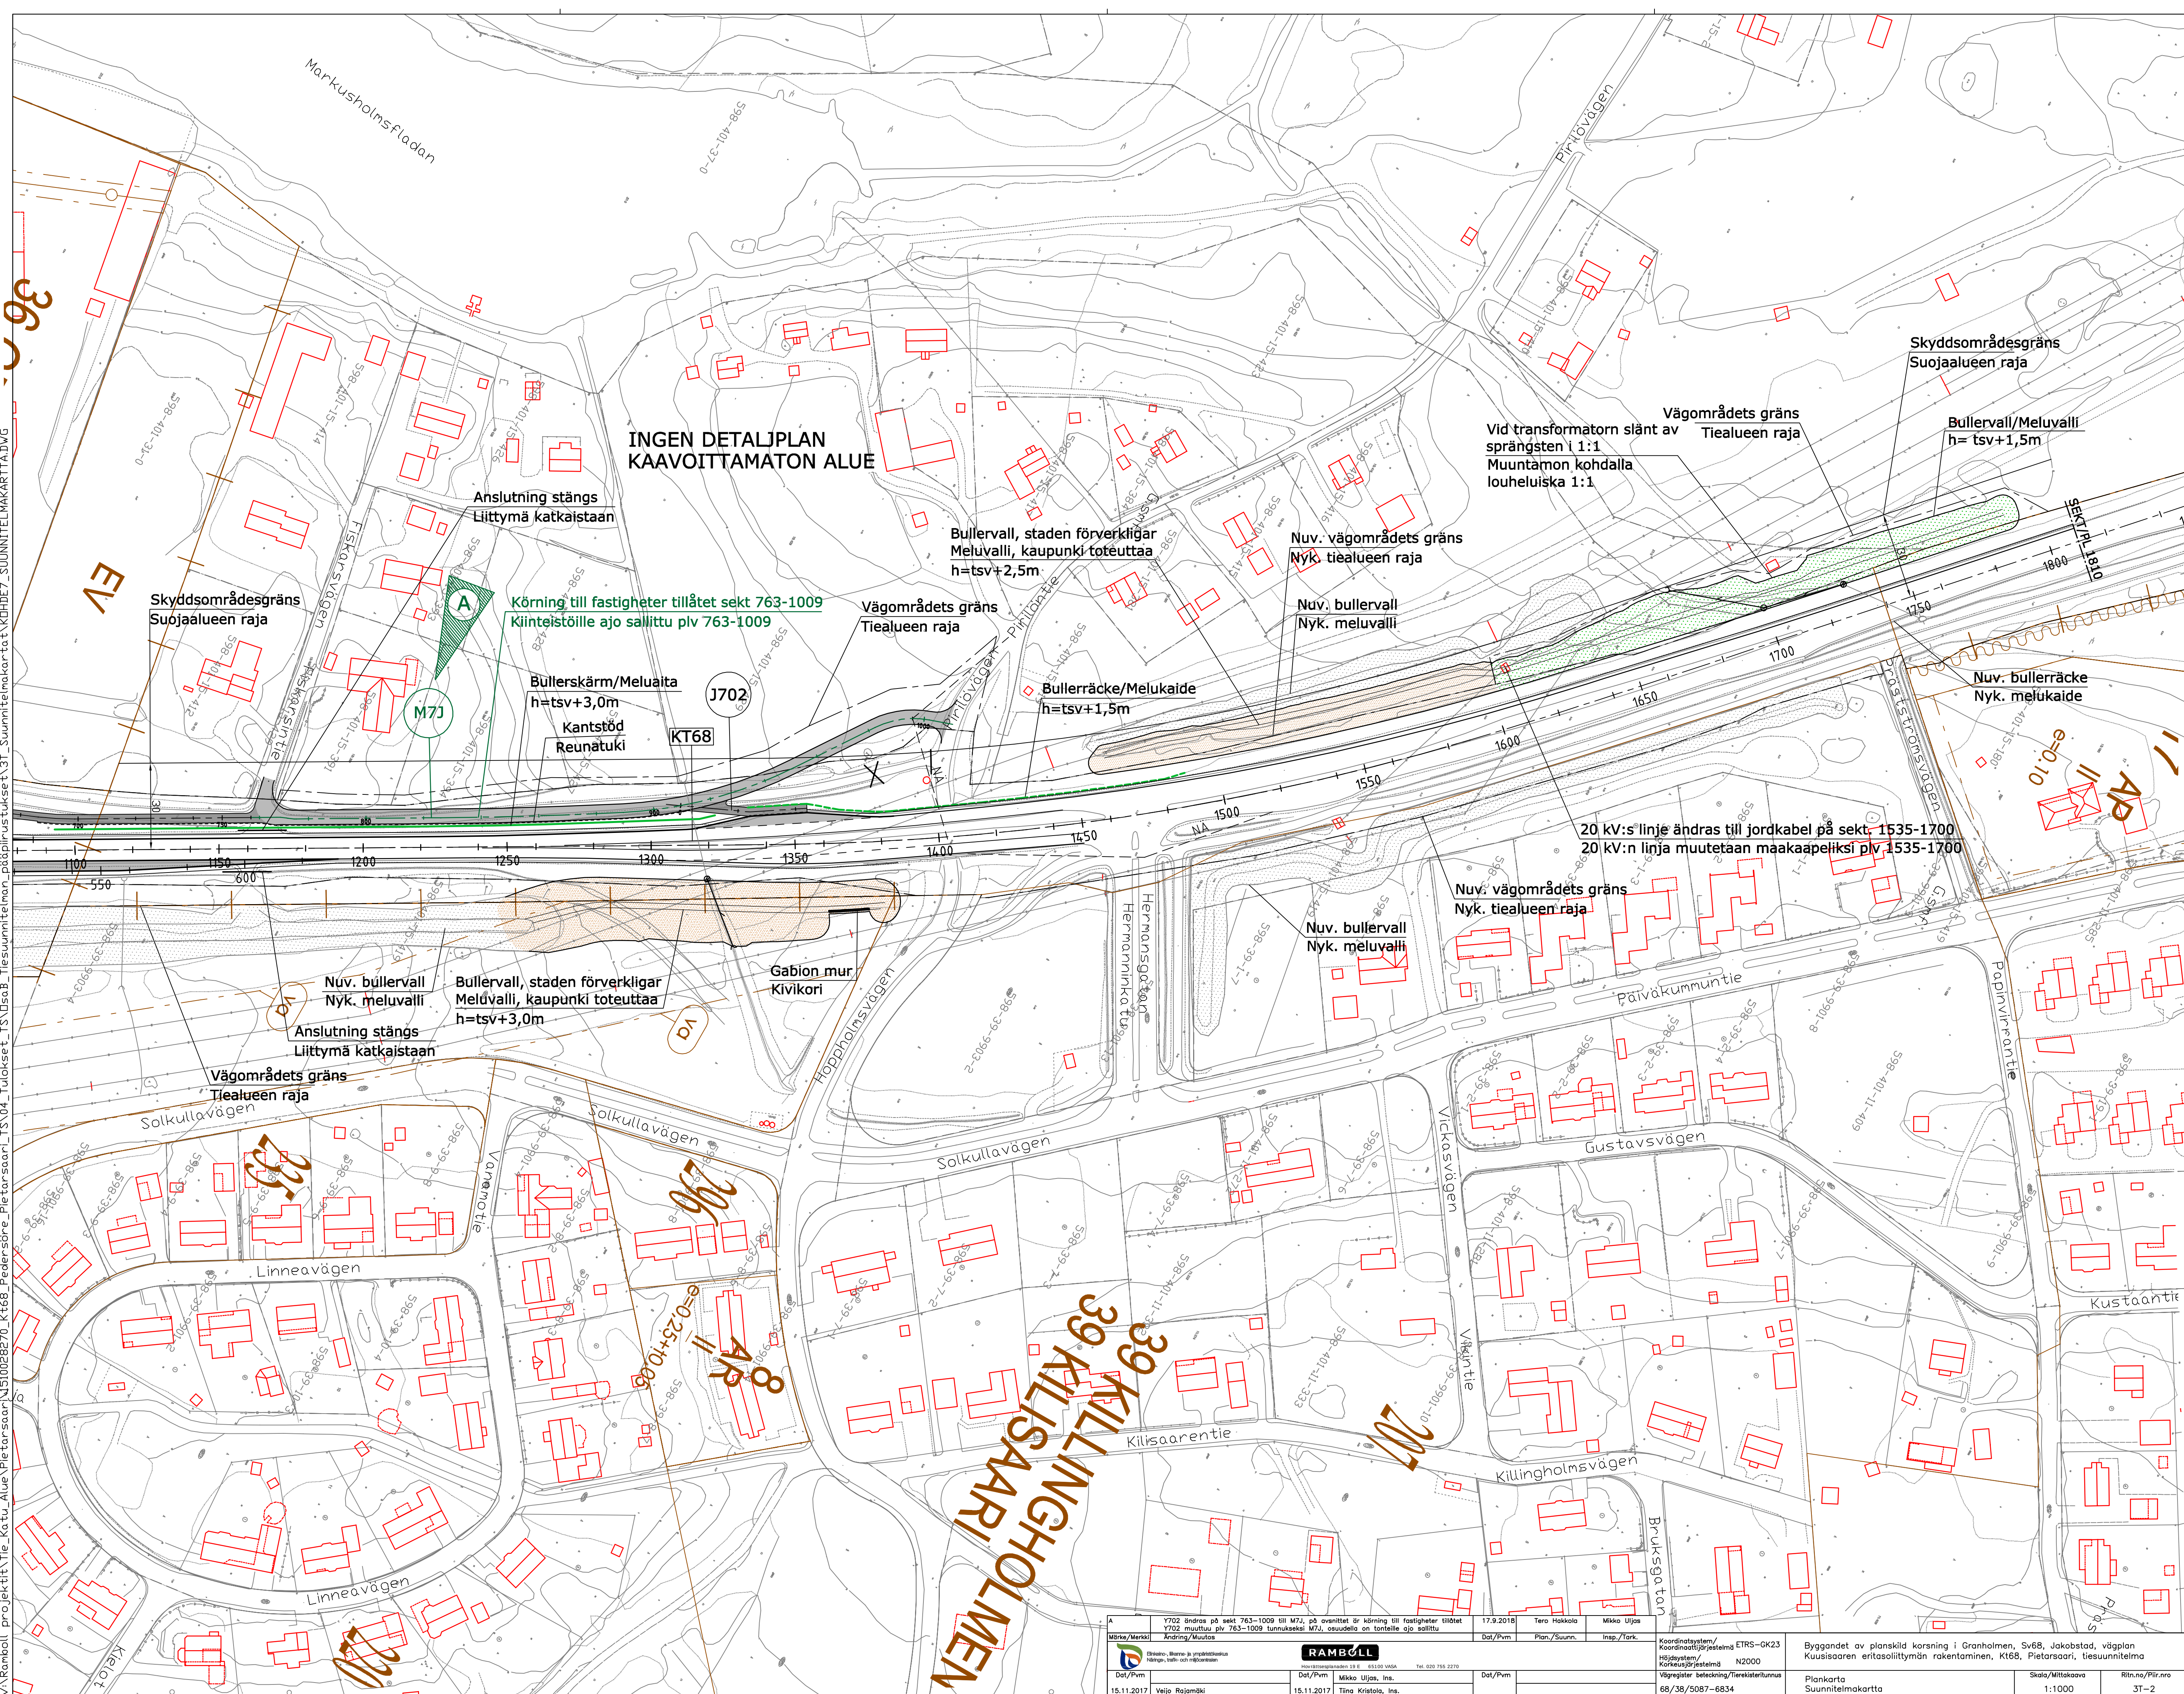

A		Y702 ändros på sekt 763-1009 till M73, på ovanligt är körning till fastigheter tillåtet Y702 muutuu pih 763-1009 tunkukseksi M73, osuudella on tontille ajo sallittu	17.9.2018	Tero Hakkola	Mikko Ullas		
Mätkä/Merkki		Ändring/Muutos	Dat/Pvm	Plan./Suunn.	Insp./Tark.	Koordinatit/koordinaattijärjestelmä ETRS-GK23 Häydystys/koorkeusjärjestelmä N2000	
		Terveo, -toimien ja ympäristöasiain käsitteily, tutkimus ja neuvottelu		Hövitähtitöidenä 19 E 65100 VASA Tel: 020 755 2270		Byggandet av planskild korsning i Granholmen, Sv68, Jakobstad, vägplan Kuusiisaaren entasolittymän rakentaminen, K168, Pietarsaari, tiesuunnitelma	
Dat/Pvm	Dat/Pvm	Dat/Pvm	Dat/Pvm	Dat/Pvm	Dat/Pvm	Väggestir bezeichnung/Tiirekisteritunnus	Rtn.no/Piir.no
15.11.2017	15.11.2017	15.11.2017	15.11.2017	15.11.2017	15.11.2017	68/38/5087-6834	3T-2
Veijo Rajamäki		Mikko Ullas, Ins.		Tiina Kristola, Ins.		Plankarta	Skala/Mittakaava
						Suunnitelmakartta	1:1000