


T: tie2019\1510049481_Mt_672_KAUHAJOEN_TRS\tulokset_RS\RO3_Paatie\R2_1_YLEISKARTTA.DWG

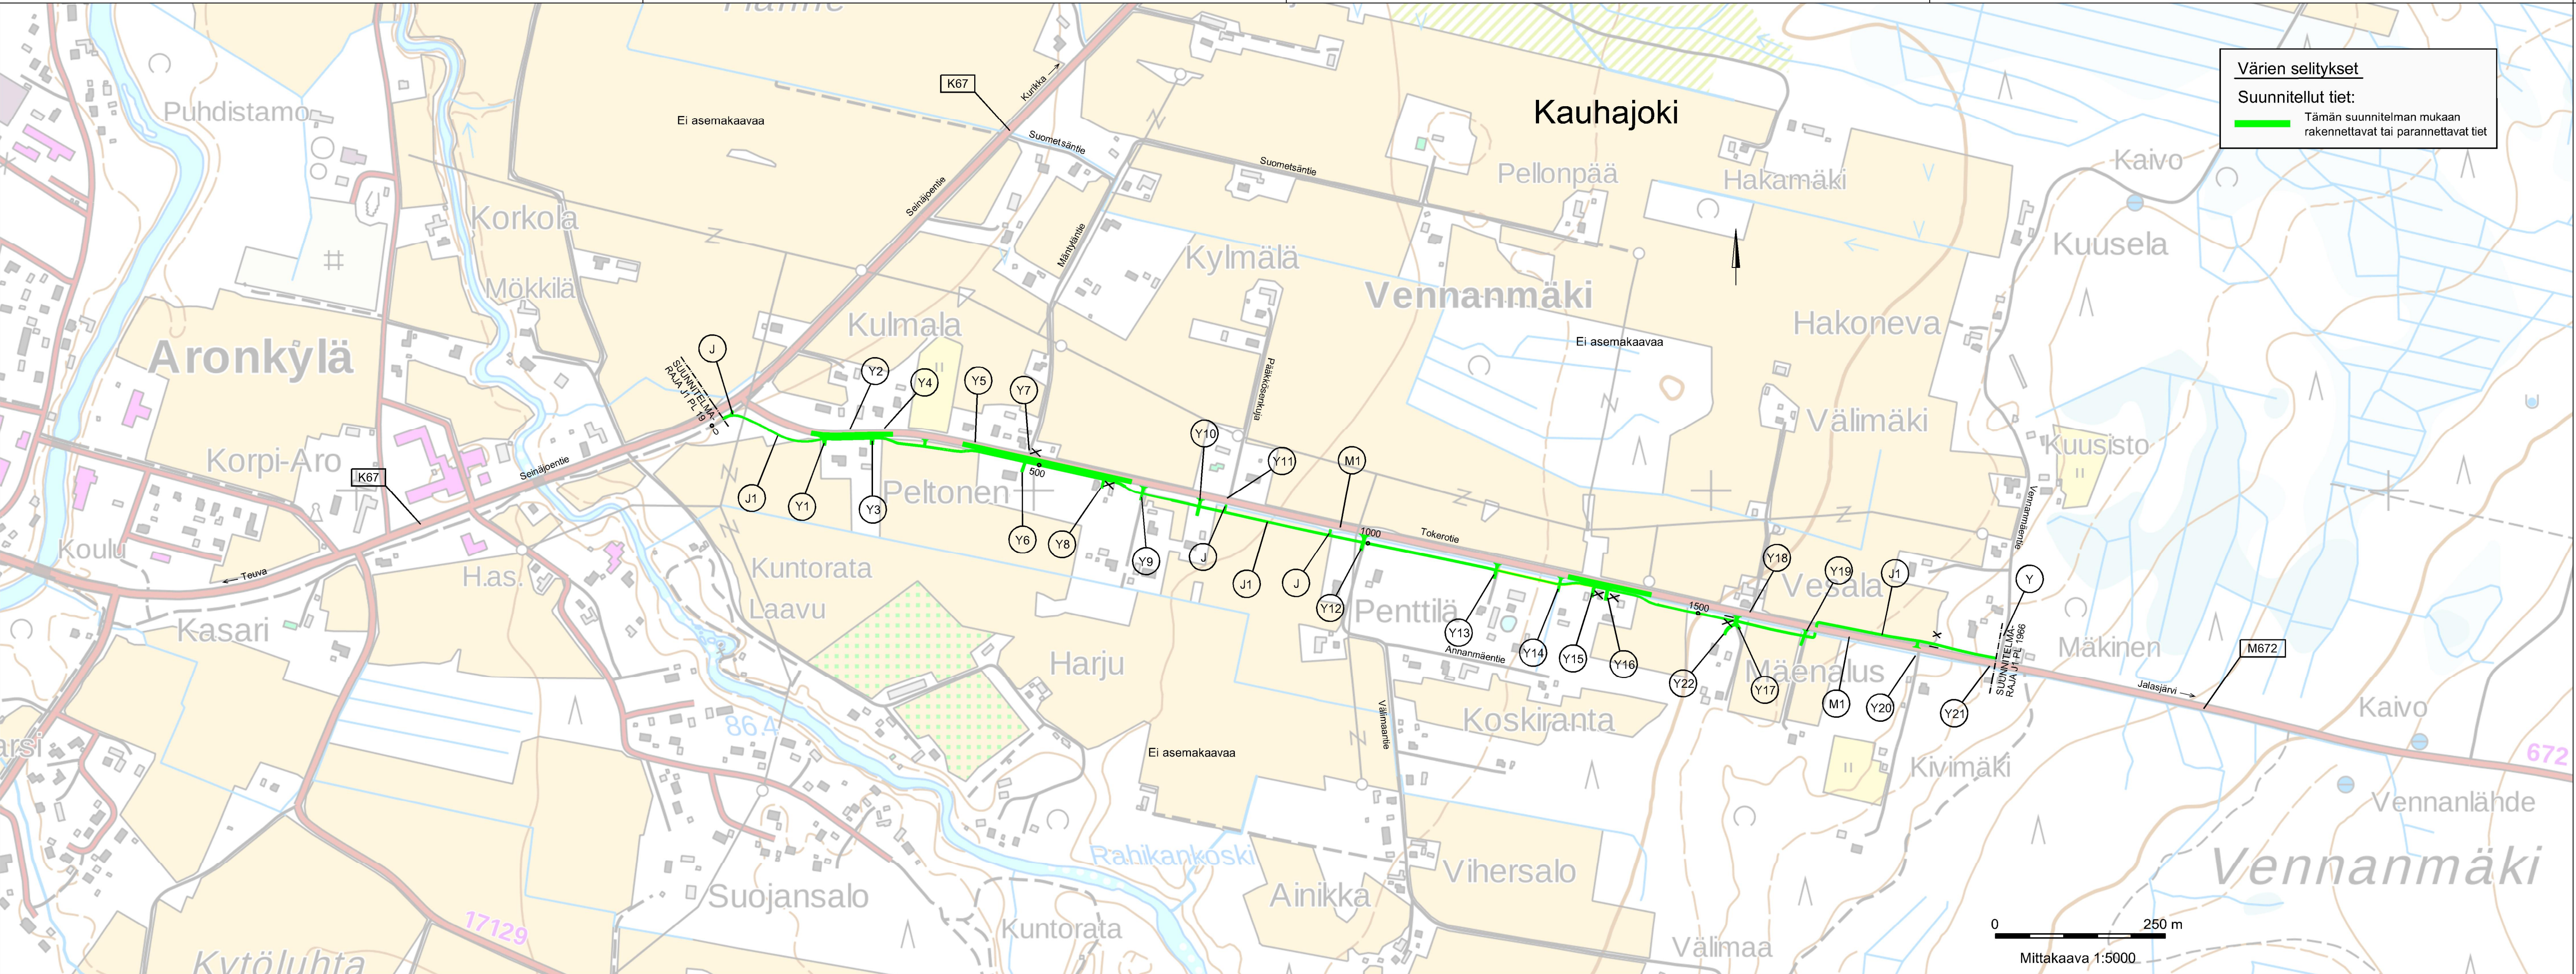

Merkki	Muutos	Pvm	Suunn.	Tark.
Hankkeen nimi	MAANTIE 672 PARANTAMINEN RAKENTAMALLA JALANKULKU- JA PYÖRÄILYVÄYLÄ VÄLILLE KT 67 - VENNANMÄENTIE, KAUHAJOKI			
Piirustuksen sisältö	Yleiskartta			
RAMBOLL Ramboll PL 718, Pakkahuoneenkaukio 2 33101 Tampere puh. 020 755 611 www.ramboll.fi			KAUHAJOEN KAUPUNKI	
Pvm 21.2.2020	Proj.pääll. Suunn.	Markku Uusitalo Tero Suoranta	Janne Ponsimaa	Harri Virtanen
Tieregisteritunnus 672/1/0 - 672/2/0	Koordinaatti- ja korkeusjärj. ETRS-GK22, N2000	Mittakaava 1:5000	Piir.nro R2/1	