


MERKKIEN SELITYS

-
- Vaihtuvan varoitus- ja nopeusrajoitusmerkin yhdistelmä
-
- Vaihtuva nopeusrajoitusmerkki
-
- Liikenteen automaattinen mittauspiste

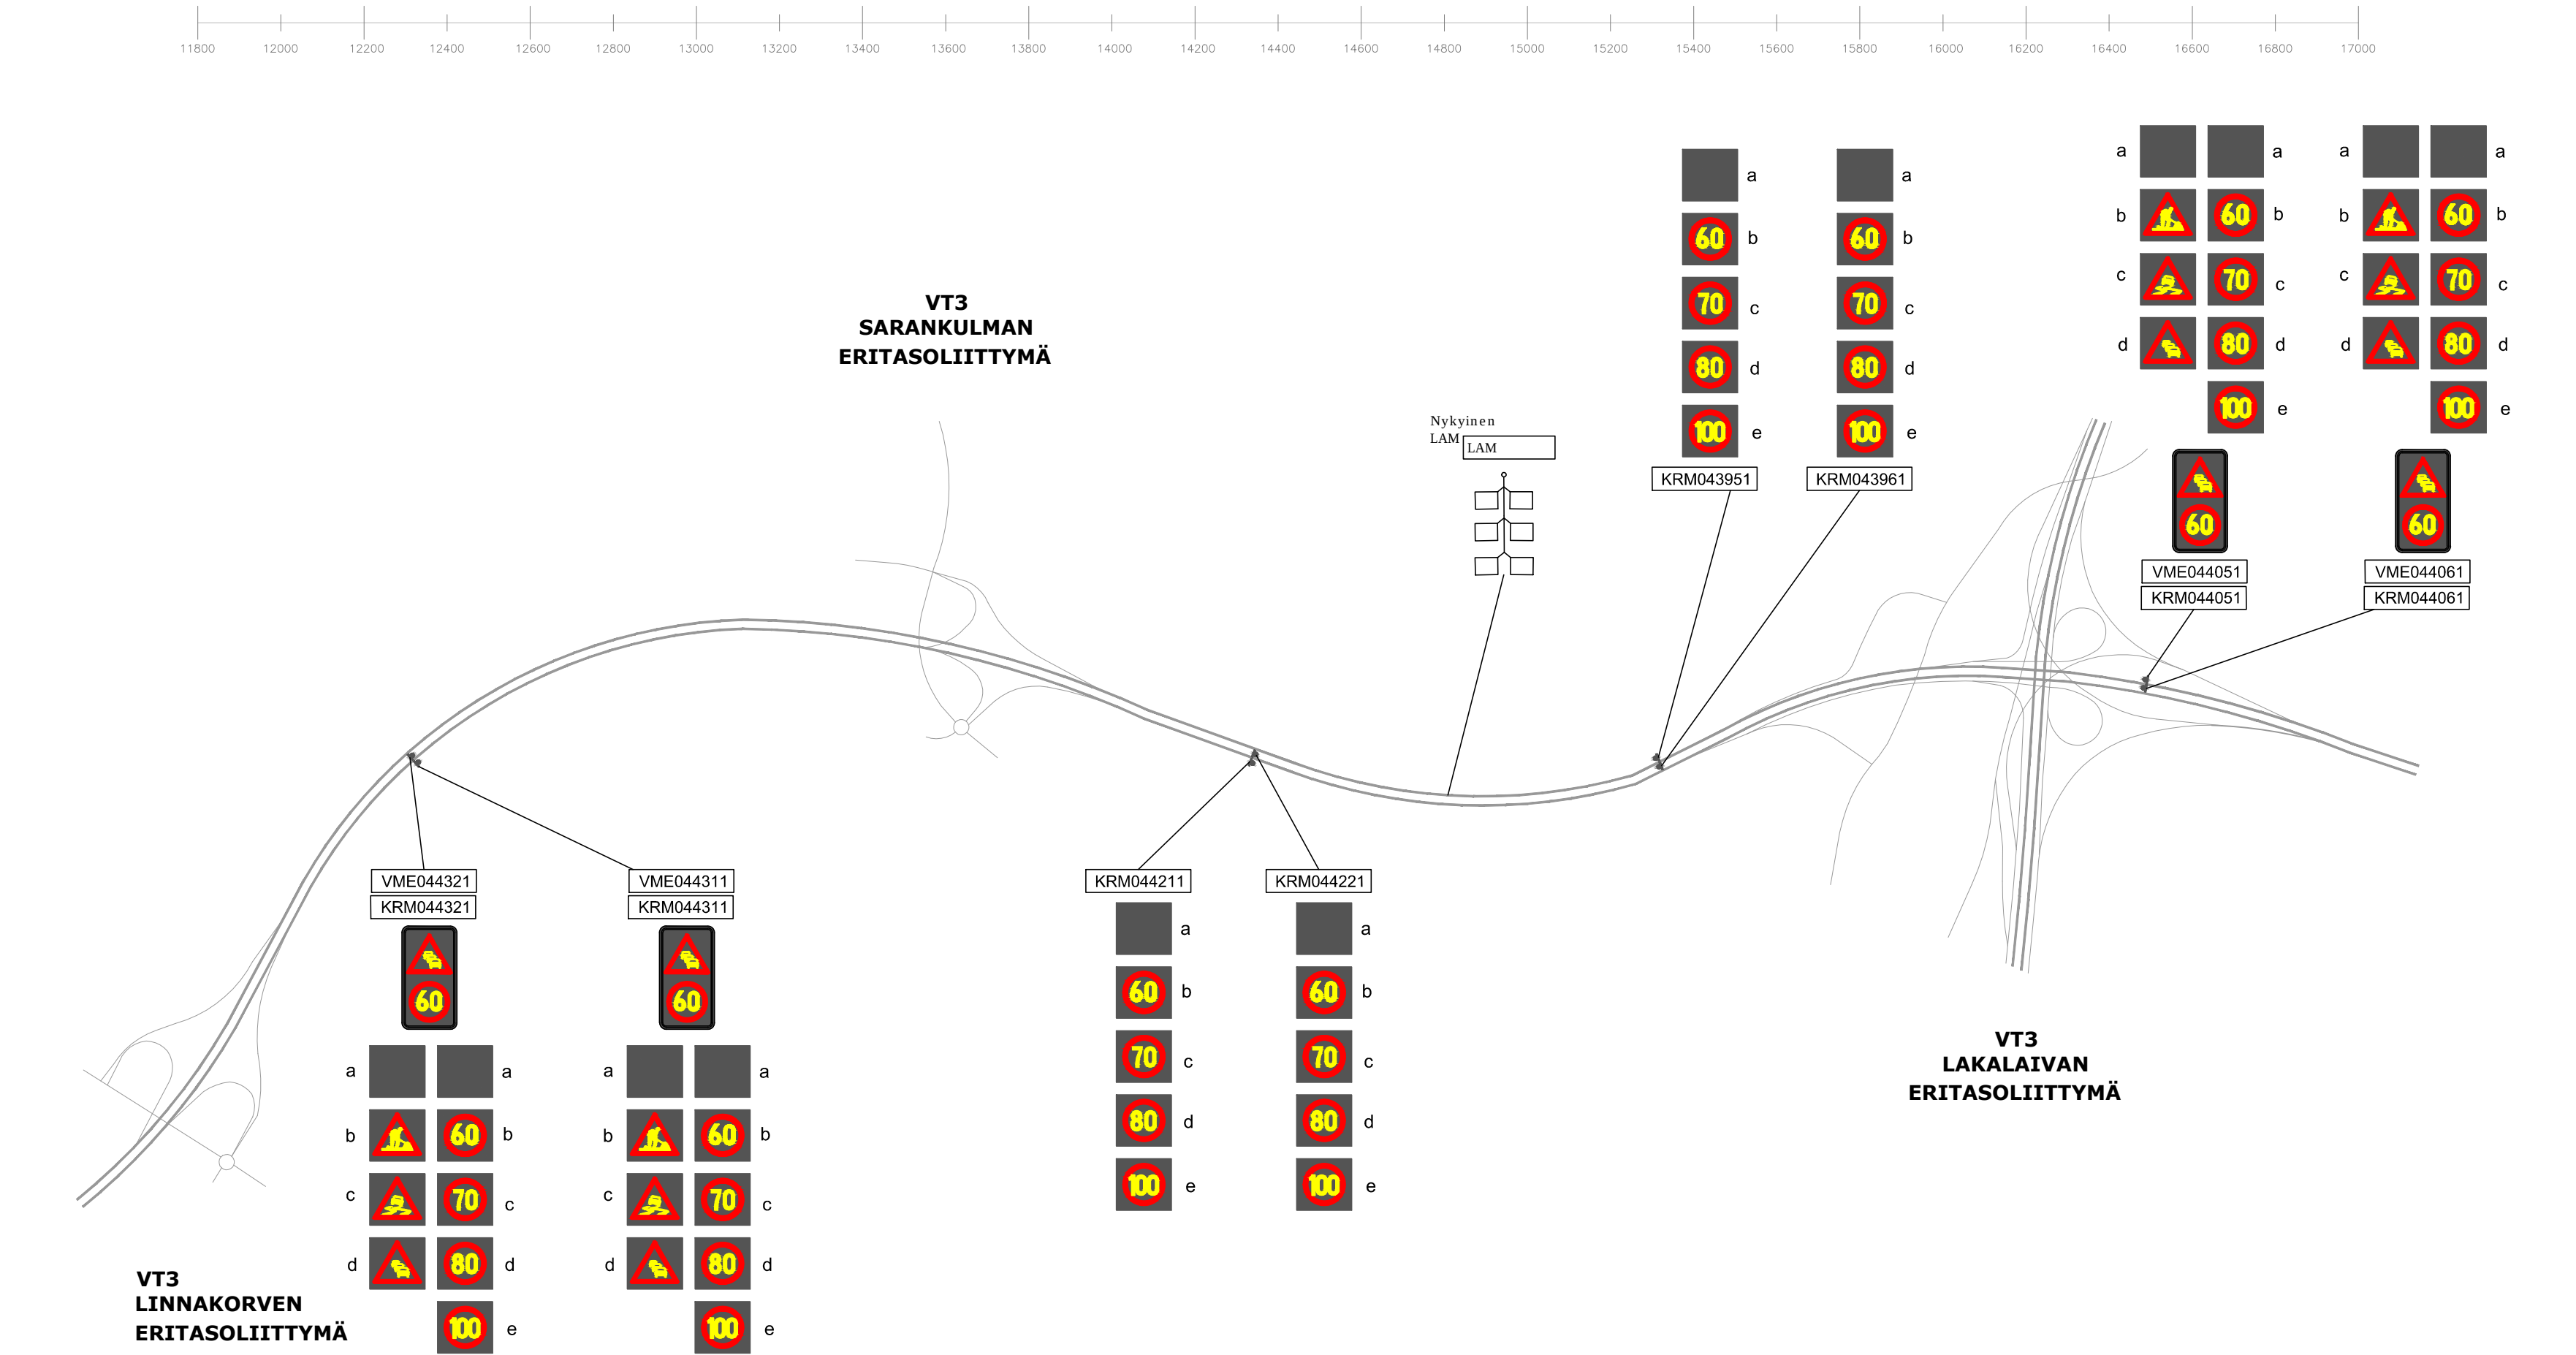

Vt 3 Nopeusrajoitusjärjestelmän laajennus Sarankulmassa		PIIRUSTUSNUMERO R12T/02-1	
Rakennussuunnitelma		PÄIVÄMÄÄRÄ 14.3.2014	
Liikennetekninen järjestelmäkaavio		SUHDE -	
	Pvm	Tark.	
		Hyv.	
		SUUNNITTELIJA(T)	
		Jaana Kämäräinen	
		Heikki Alkila	