


T:\TIE2011\82135351_ORIVEDEN_ETL_KL_VAIHE2_TULOKSET_RS\R03_PAAPIR\SUUNNITELMAKARTTA.DWG

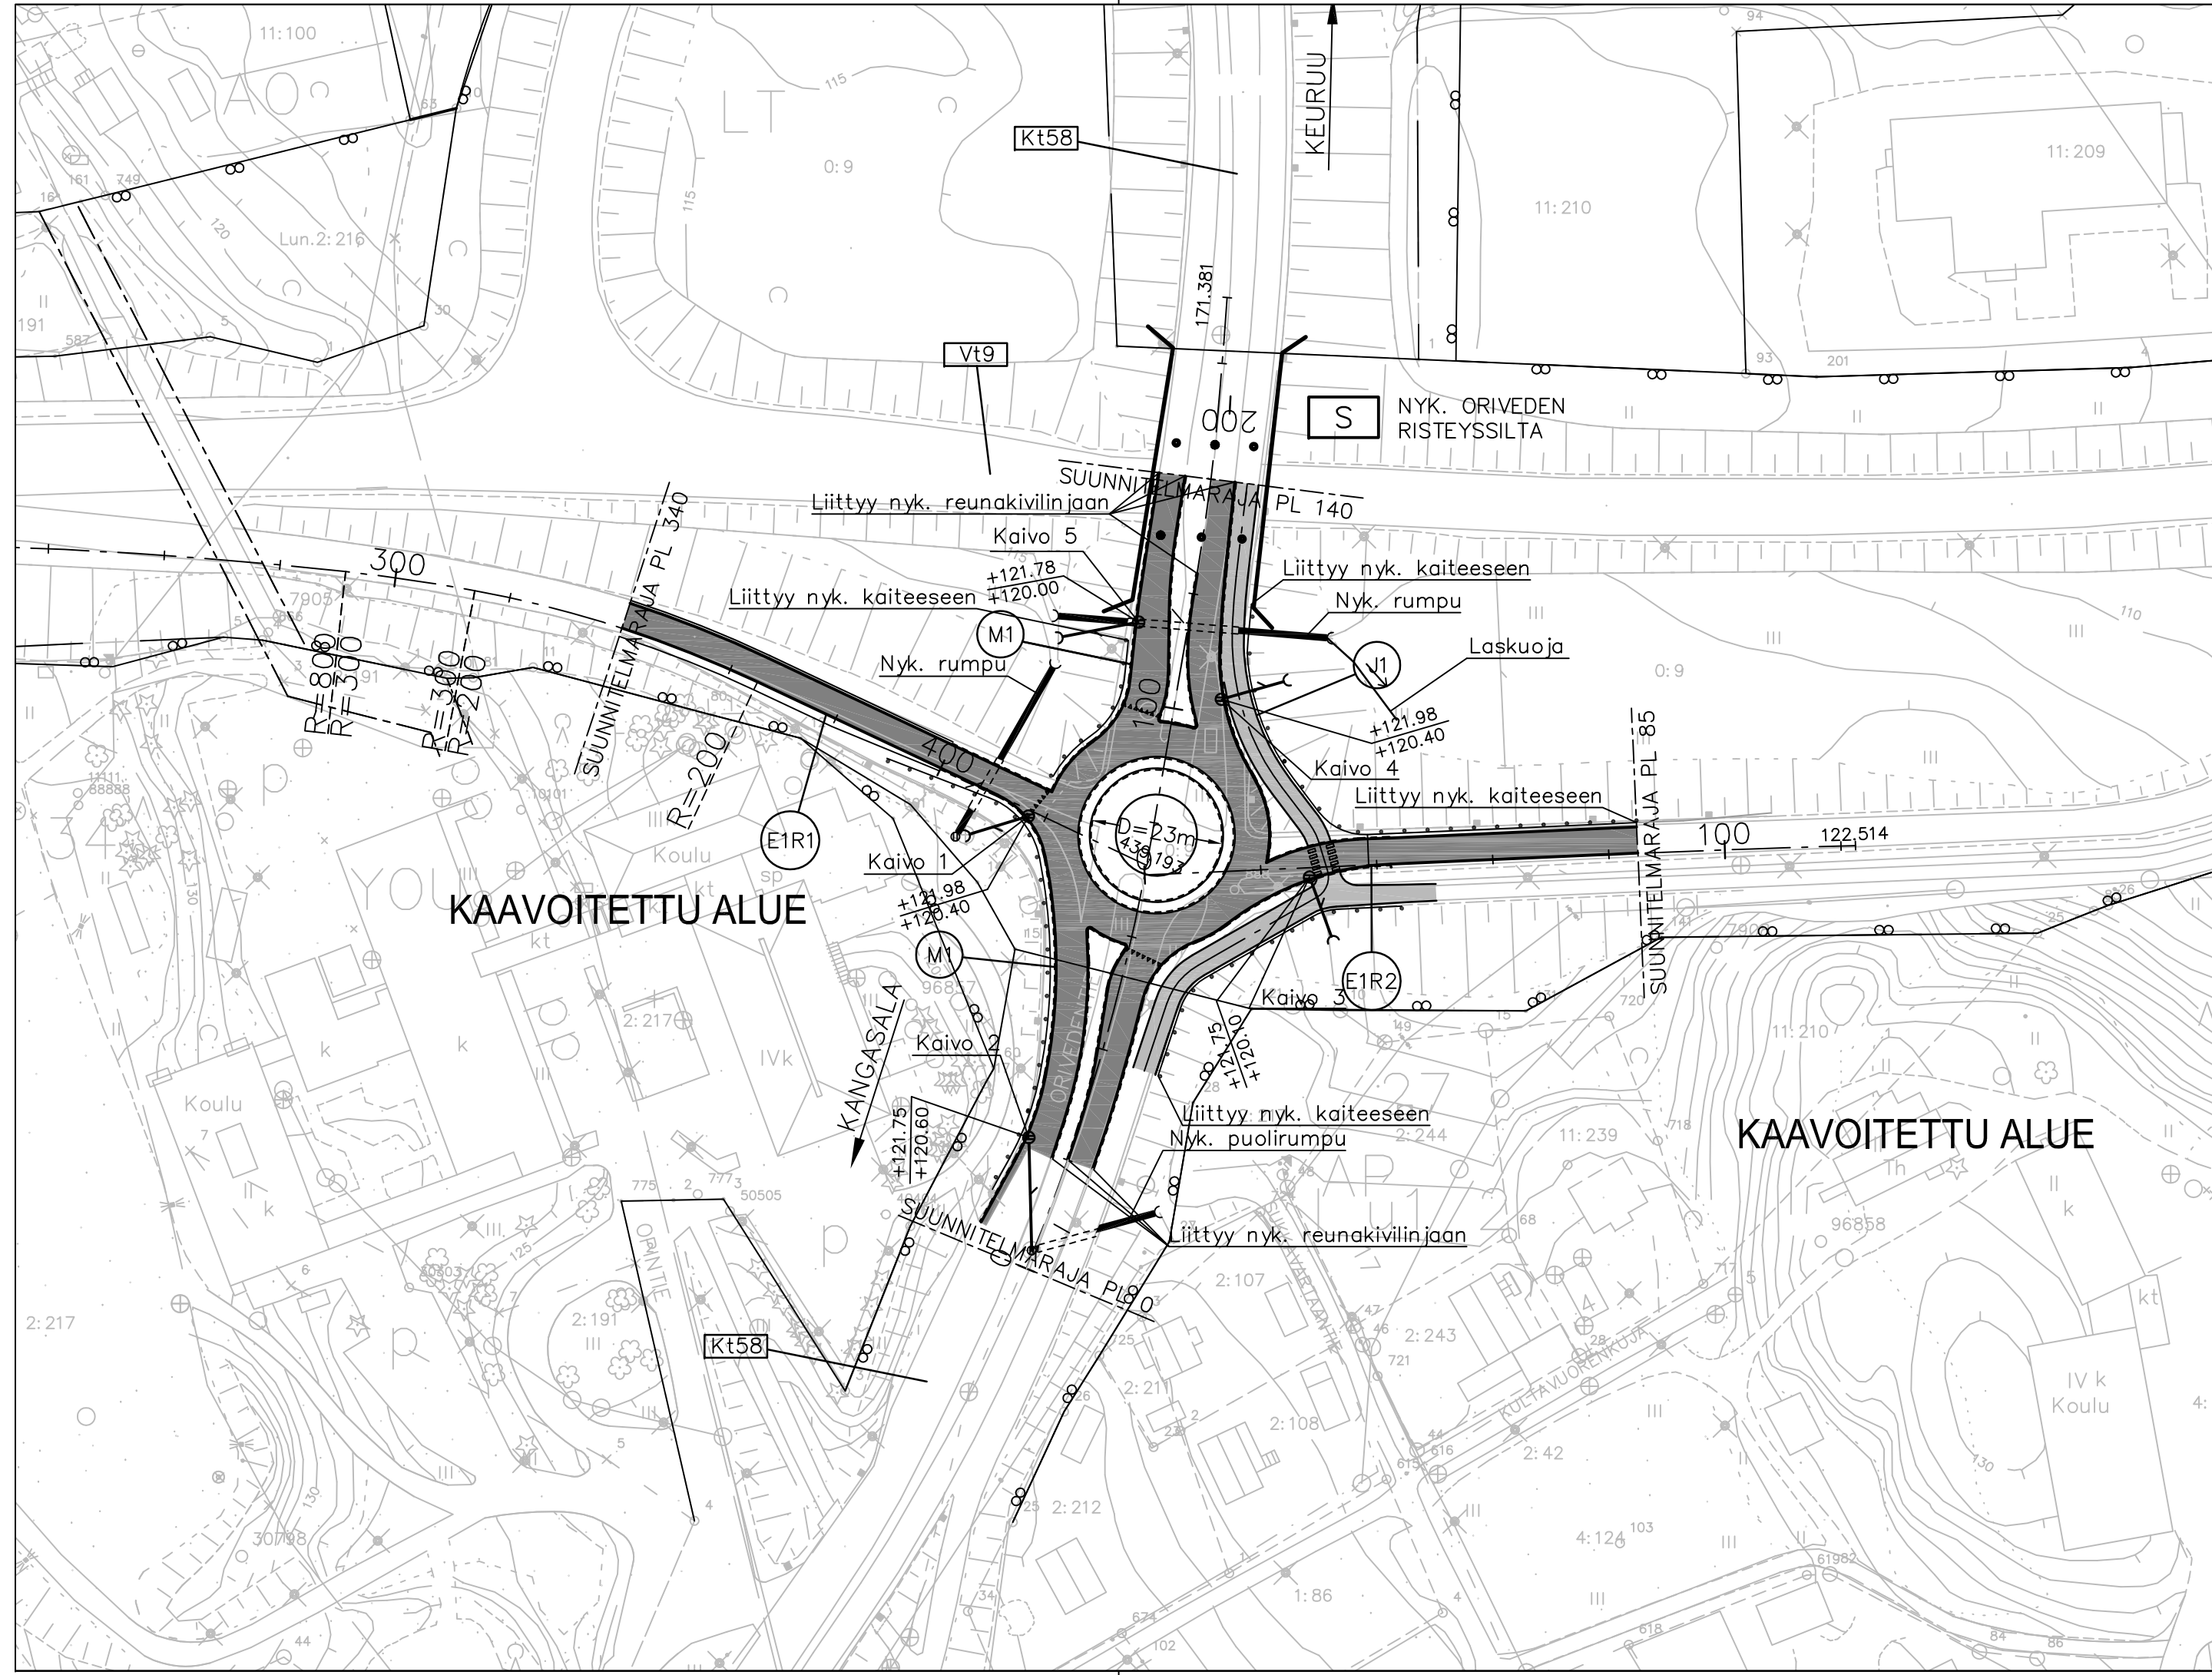

| Merkki | Muutos | Pvm | Suunn. | Tark. |
|--------------------------------------------------------------------------------------------------|-------------|---------------------------------------------------------------------|------------|---------------|
| Hankkeen nimi | | KANTATIENTIEN 58 JA VALTATIEN 9 RAMPPIEN KIERTOLIITTYMÄ, ORIVESI | | |
| Piirustuksen sisältö | | Suunnitelmapaketti M1 plv. 0 - 140 | | |
| Ramboll PL 718, Pakkahuoneenaukio 2 33101 Tampere puh. 020 755 6800 fax 020 755 6801 | | Elinkeino-, liikenne- ja ympäristökeskus | | |
| Pvm | Suunn. | Matti Vänskä | Pvm | |
| 14.10.2011 | Proj.pääll. | Sari Kirvesniemi | 14.10.2011 | Timo Kannisto |
| Tierekisteritunnus | | Mittakaava | Piir.nro | |
| 58/7/831 - 58/8/22 | | 1:1000 | R3/2 | |