


T:\tie2008\82122729_vt3 Hämeenkyrön ohitus, ts\tulokset_TS\Osa C Piirustukset\C2 Päätien suunnitelma\SUUNNITELMAKARTAT.DWG

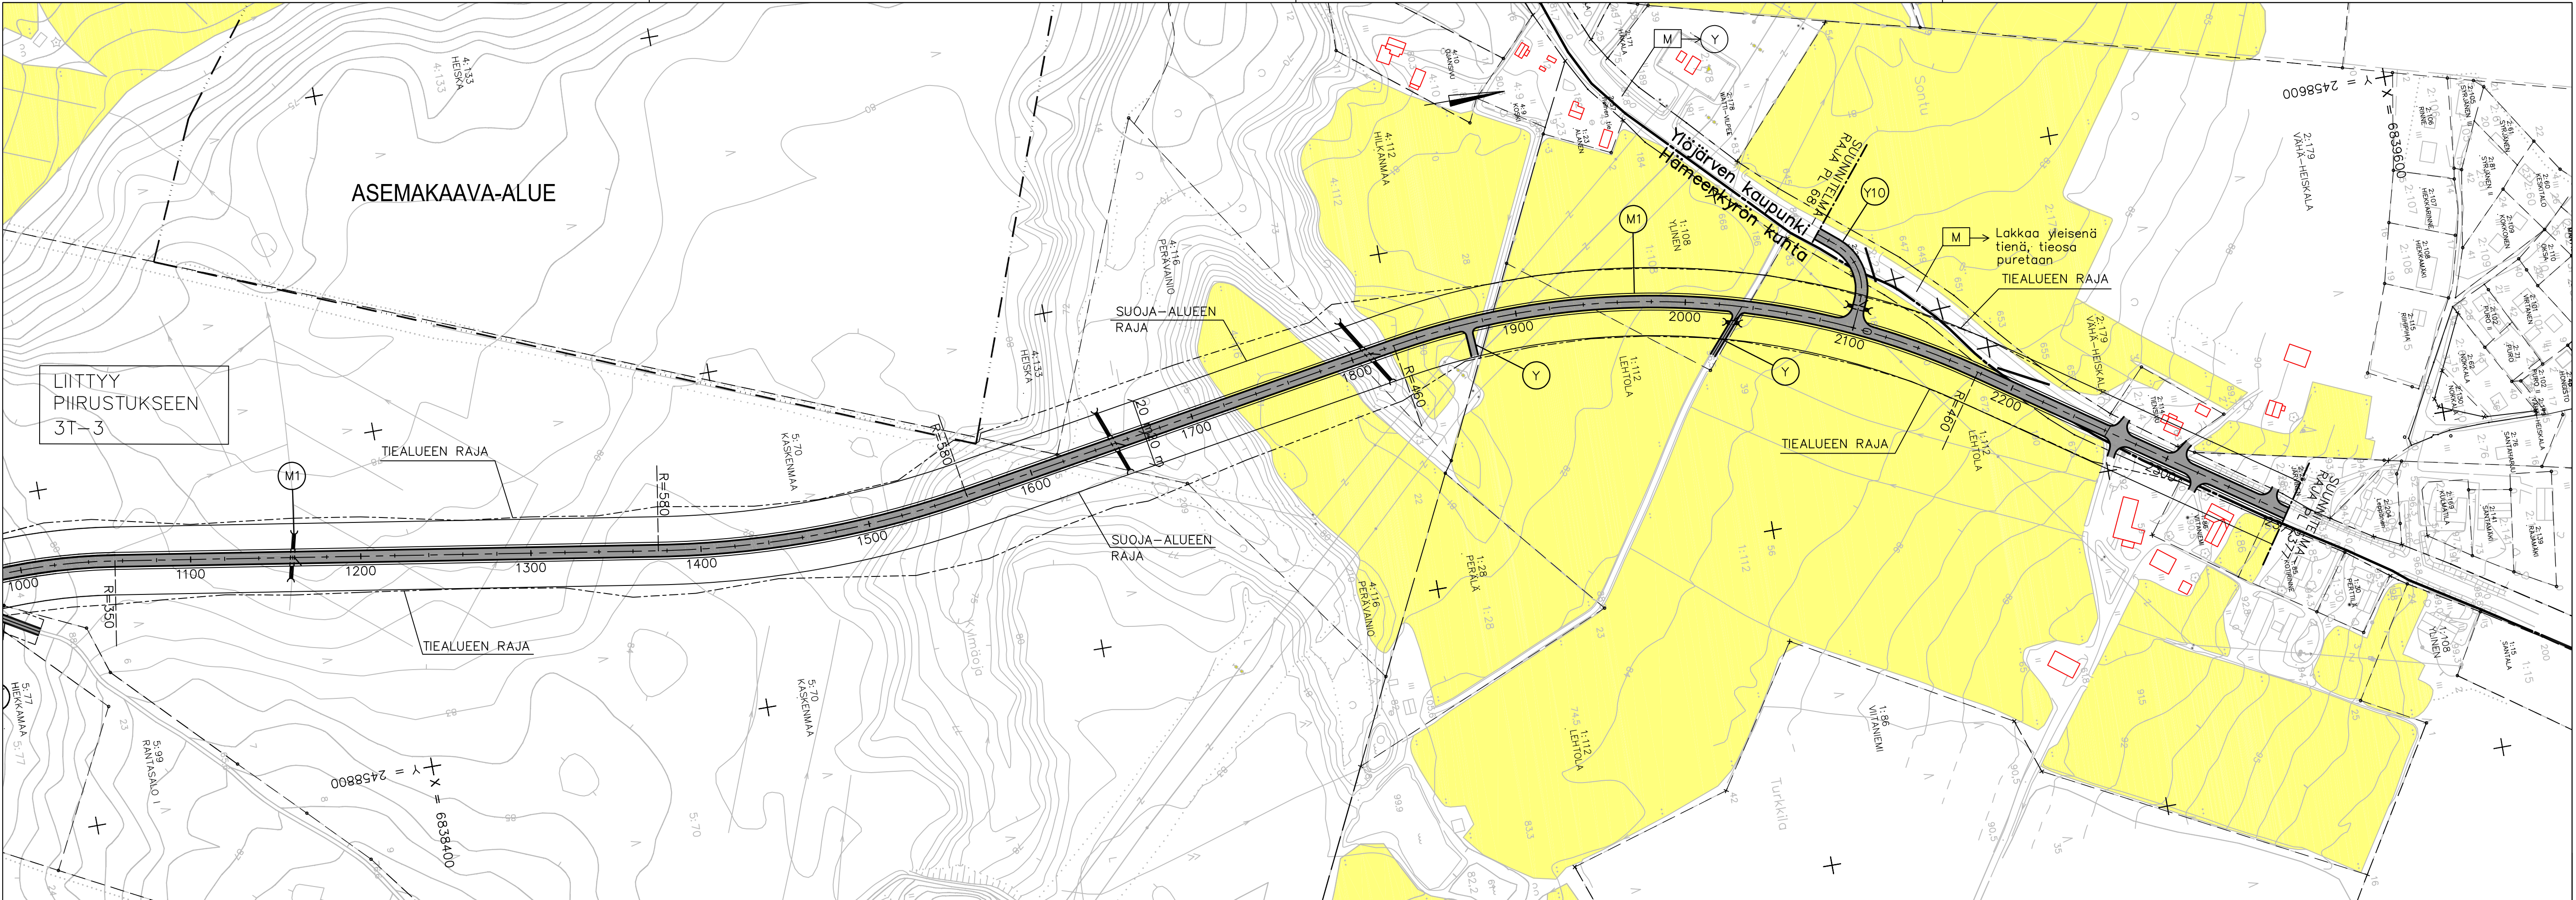

Merkki	Muutos	Pvm	Suunn.	Tark.	Koordinaattijärjestelmä	KKJ2	Valtatie 3 parantaminen välillä Kyröskoski - Hanhijärvi, Hämeenkyrö Tiesuunnitelma
					Korkeusjärjestelmä	N60	
Pvm	Tero Haarajärvi	Pvm	Marko Turkki	Pvm	Tierekisteritunnus	3/208/1700 - 3/205/3265	Suunnitelmapaketti M1 plv. 1000 - 2377
		18.12.2009	Jouni Lehtomaa				Mittakaava
							1:2000
							Pliv_nro
							3T-7