


T:\te2008\82122729_vt3 Hämeenkyrön ohiutus, ts\tulokset\TS\Osa C Piirustukset\C2 Päätien suunnitelma\SUUNNITELMAKARTTA_TS.DWG

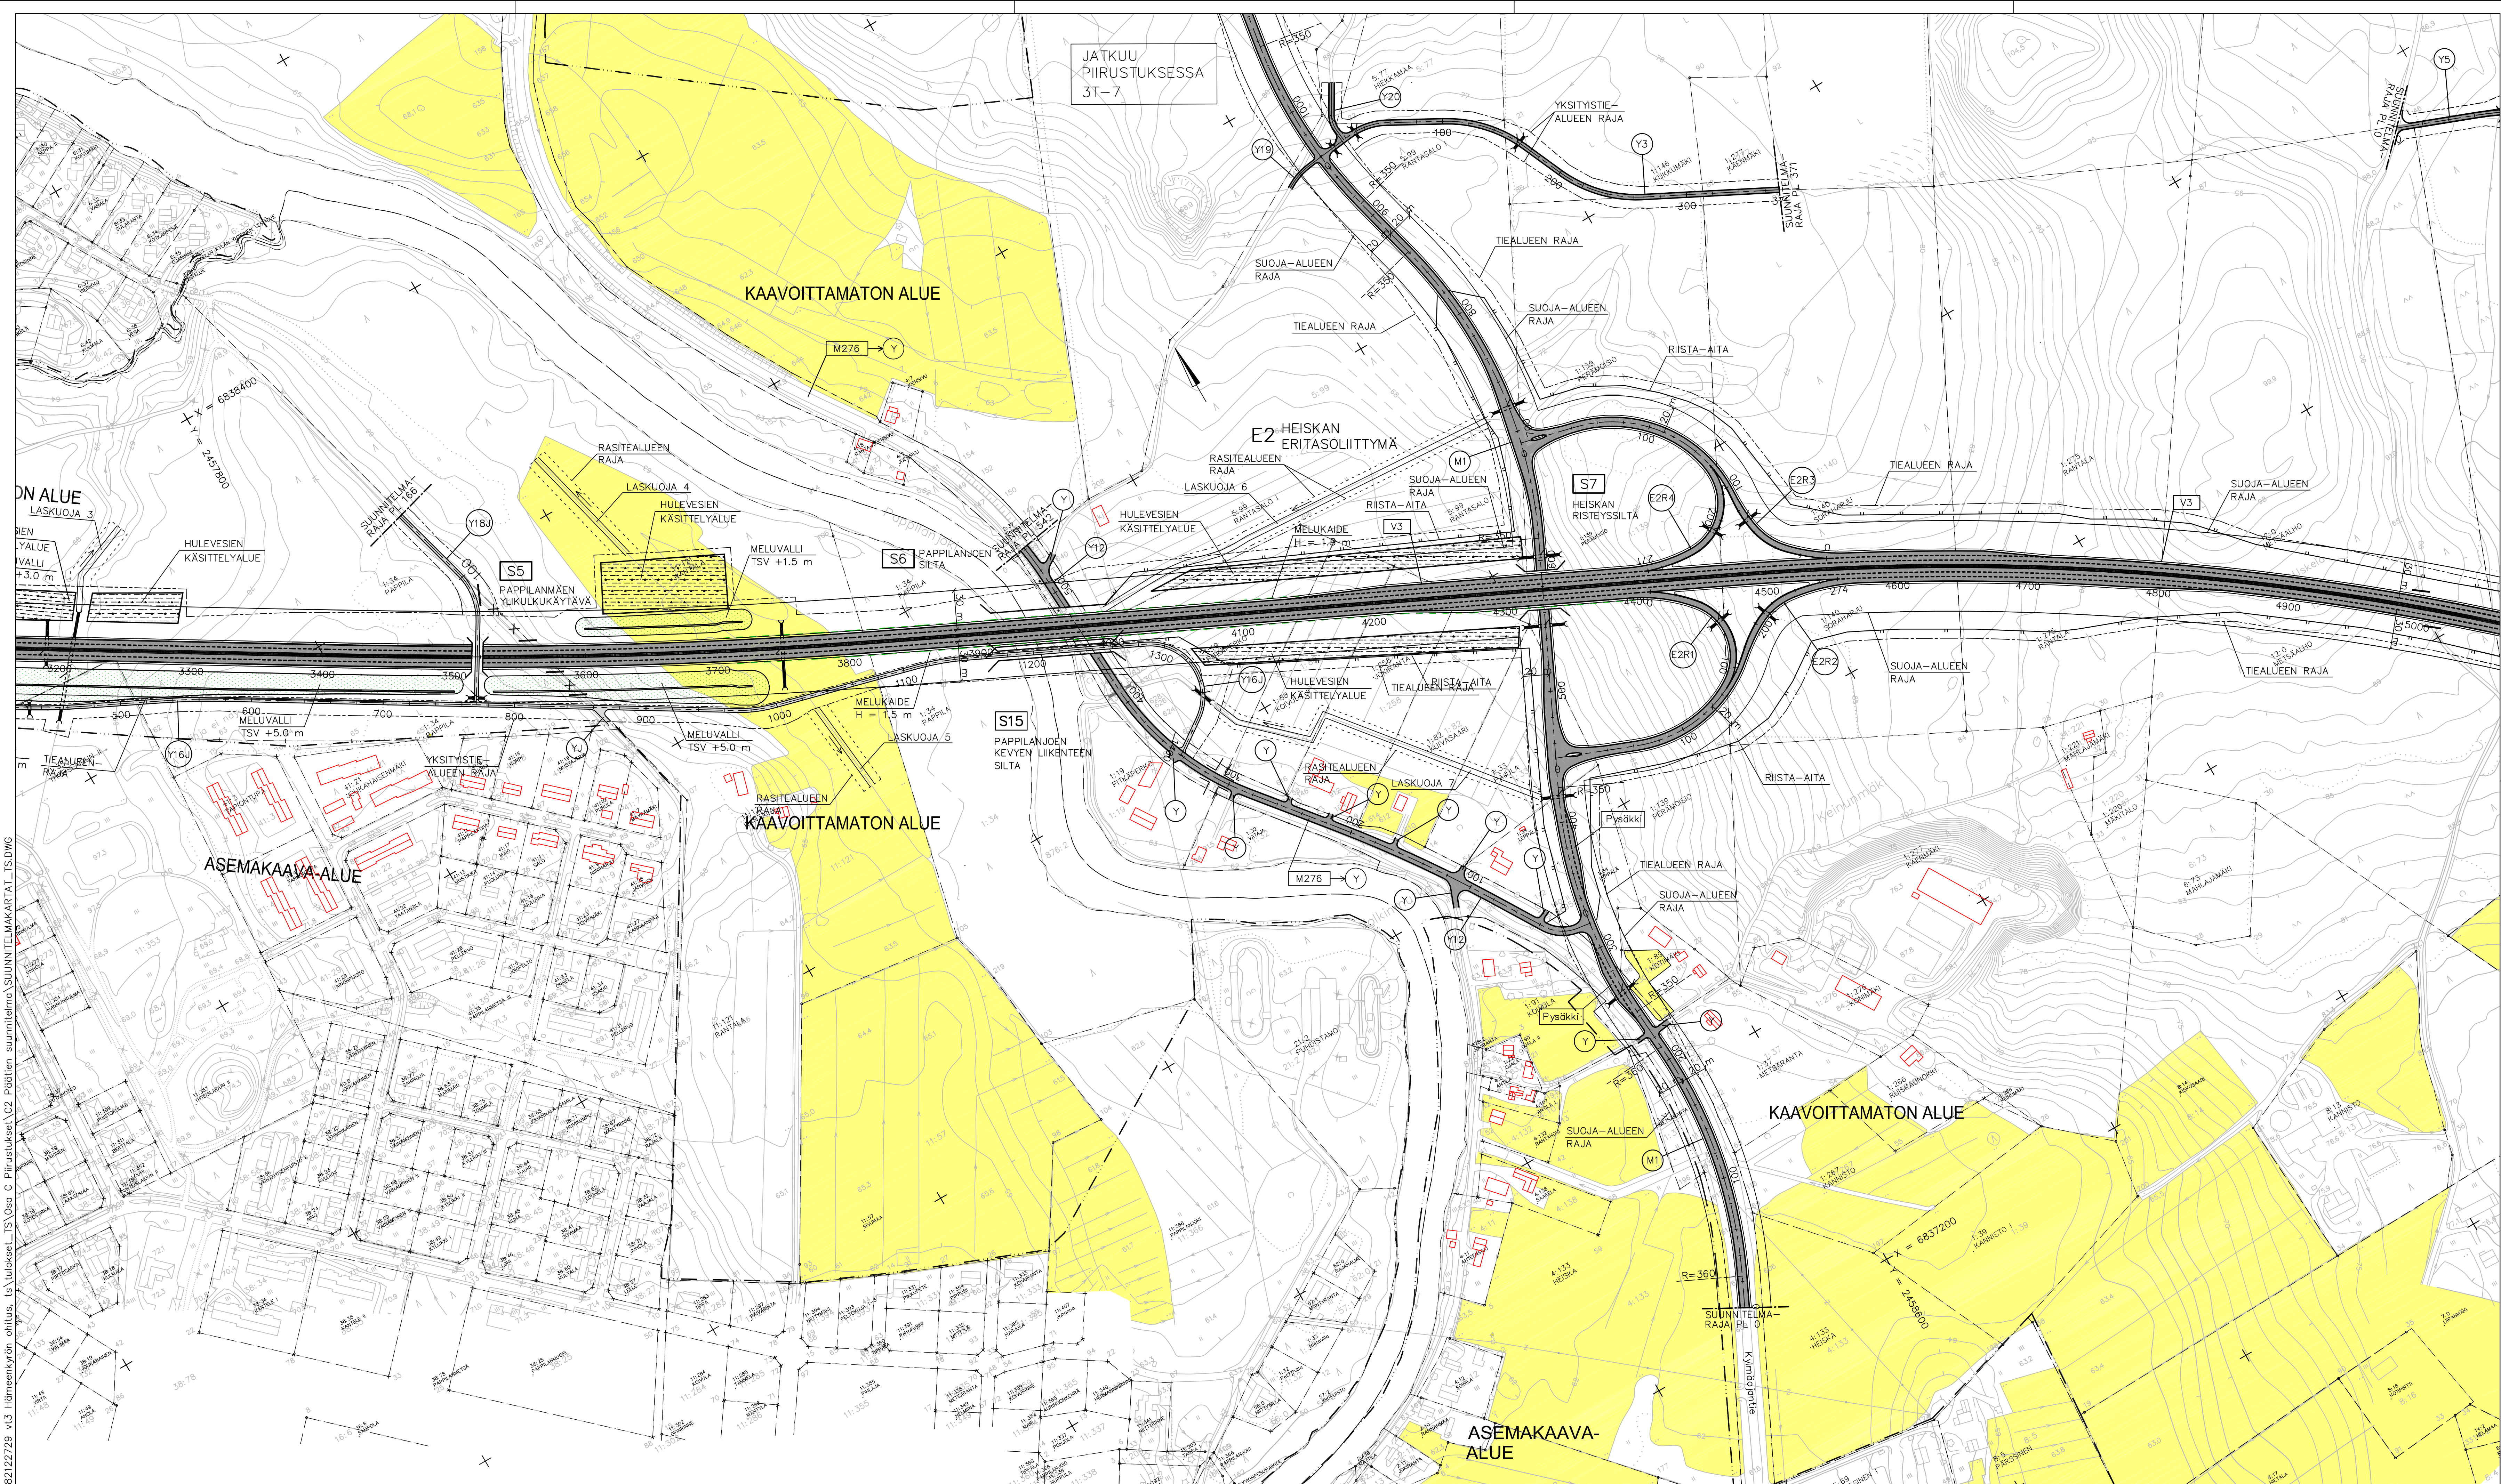

JATKUU PIIRUSTUKSESSA 3T-7

TIEHALINTO VÄGÖRVALNINGEN		RAMBOLL Ramboll PL 718, Pakkahononkatu 2 00100 Helsinki		Koordinaattijärjestelmä: KKJ2 Korkuusjärjestelmä: N60	
Pvm: 18.12.2009 Merkki: Tero Haarajärvi	Pvm: 18.12.2009 Merkki: Marko Turkki Jouni Lehtomaa	Pvm: Merkki: 	Pvm: Merkki: 	Pvm: Merkki: 	Pvm: Merkki:
Suunnitelman nimi: Valttien 3 parantaminen välillä Kyröskoski - Hanhijärvi, Hämeenkyrö Tiesuunnitelma			Suunnitelman numero: 3/208/1700 - 3/205/3265		
Suunnitelman kuvaus: M1 plv. 0 - 1000			Mitakaava: 1:2000 Piir.no: 3T-3		