


T:\tie5v3\_ohituskaistat\_Jalasjarvi\_ikaalinen82118378\_V3\_Jalasjarvitulokset\Osa C Piirustukset\C1 Yleiskartta\YLEISKARTTA.DWG

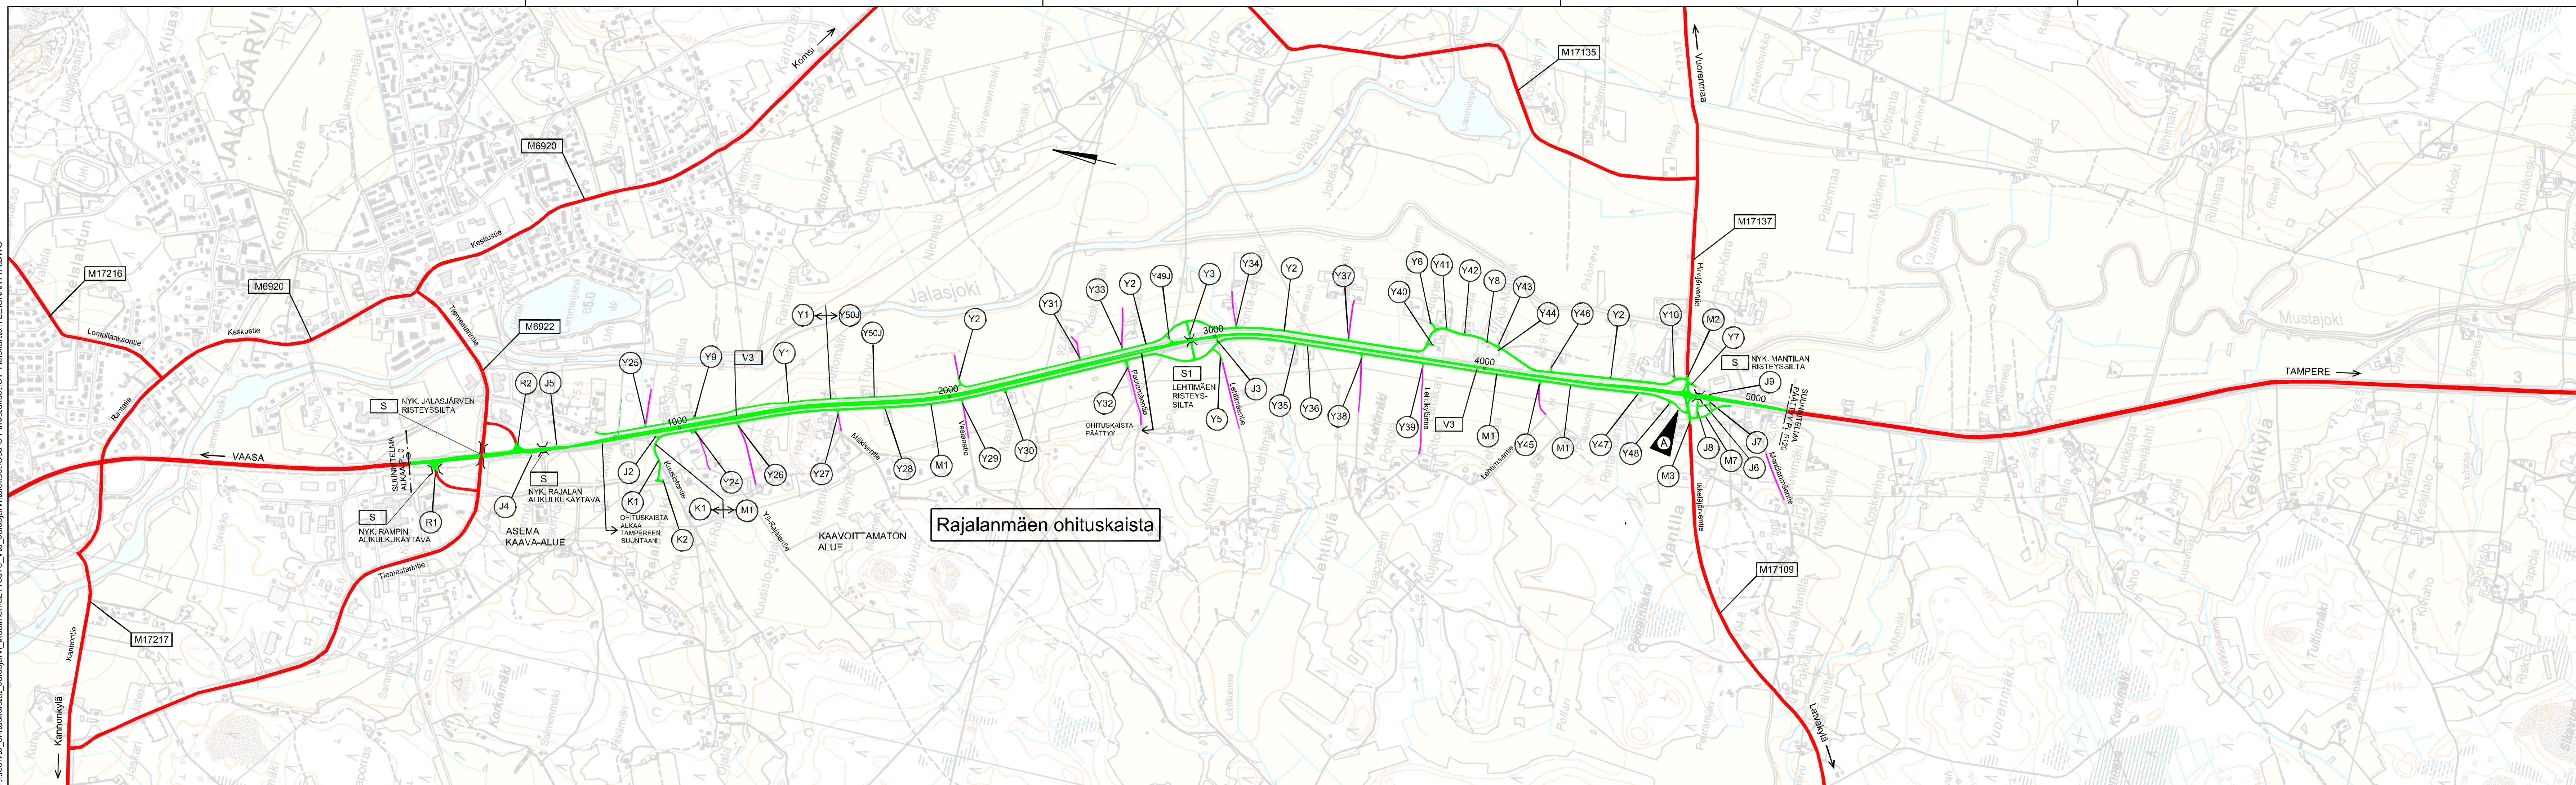

- Yleiset tiet:**
- V3 Valtatie 3, Helsinki - Vaasa
  - M6920 Jalasjärvi - Kalakoski maantie
  - M6922 Rajala - Jalasjärvi kk maantie
  - M17109 Kauhajoki - Jalasjärvi maantie
  - M17135 Marttilanmäen maantie
  - M17137 Hirvijärven maantie
  - M17216 Jalasjärvi - Nyrhinen maantie
  - M17217 Kuha - Kanto maantie

- Yksityiset tiet:**
- |     |     |      |
|-----|-----|------|
| Y1  | Y27 | Y39  |
| Y2  | Y28 | Y40  |
| Y3  | Y29 | Y41  |
| Y5  | Y30 | Y42  |
| Y6  | Y31 | Y43  |
| Y7  | Y32 | Y44  |
| Y8  | Y33 | Y45  |
| Y9  | Y34 | Y46  |
| Y10 | Y35 | Y47  |
| Y24 | Y36 | Y48  |
| Y25 | Y37 | Y49J |
| Y26 | Y38 | Y50J |
- Maantiet:**
- M1
  - M2
  - M3
  - M7
- Kadut:**
- K1
  - K2
- Rampit:**
- R1
  - R2

**Värien selitykset**

— Tämän suunnitelma mukaan rakennettavat tai parannettavat tiet ja kadut

— Valtatie / Maantie

— Yksityinen tie

- Nykyiset tiet:**
- Valtatie / Maantie
- Yksityinen tie
- Teiden hallinnolliset muutokset:**
- (K1) → (M1) K1 muuttuu maantieksi
- (S) Silta
- (S1) Suunniteltu silta

A	M1 linjaus muutunut eteläpäässä	18.06.2010	J. Vahvelainen	M. Turkki
Merkki	Muutos	Pvm	Suunn.	Tark.
Hankkeen nimi <b>VALTATIE 3 PARANTAMINEN VÄLILLÄ RAJALANMÄKI - KOSKUE, JALASJÄRVI</b>				
Piirustuksen sisältö <b>Yleiskartta, Rajalanmäen ohituskaista</b>				
<b>RAMBOLL</b>		Ramboll PL 718, Pakkahuoneenkatu 2 33101 Tampere puh. 020 755 6800 fax 020 755 6801	<b>TIEHALLINTO</b> VÄGFORVALTNINGEN	
Pvm 10.02.2009	Suunn. Proj.,pöytä. Jouni Lehtomaa	Pvm Marko Turkki	Pvm Markku Järvelä	
Tieteristertunnus	Mittakaava	Piir.no		
	1:10000	T1-1A		