


T:\tie5\V3\_ohituskaistat\_Jalasjarvi\_ikaaalinen\2118378\_V3\_jalasjarvituloset\Osa C Piirustus\set2\Piirustus\suunnitelma\SUUNNITELMAKARTAT\_RAJALANMAKI\_KOSKUE.DWG

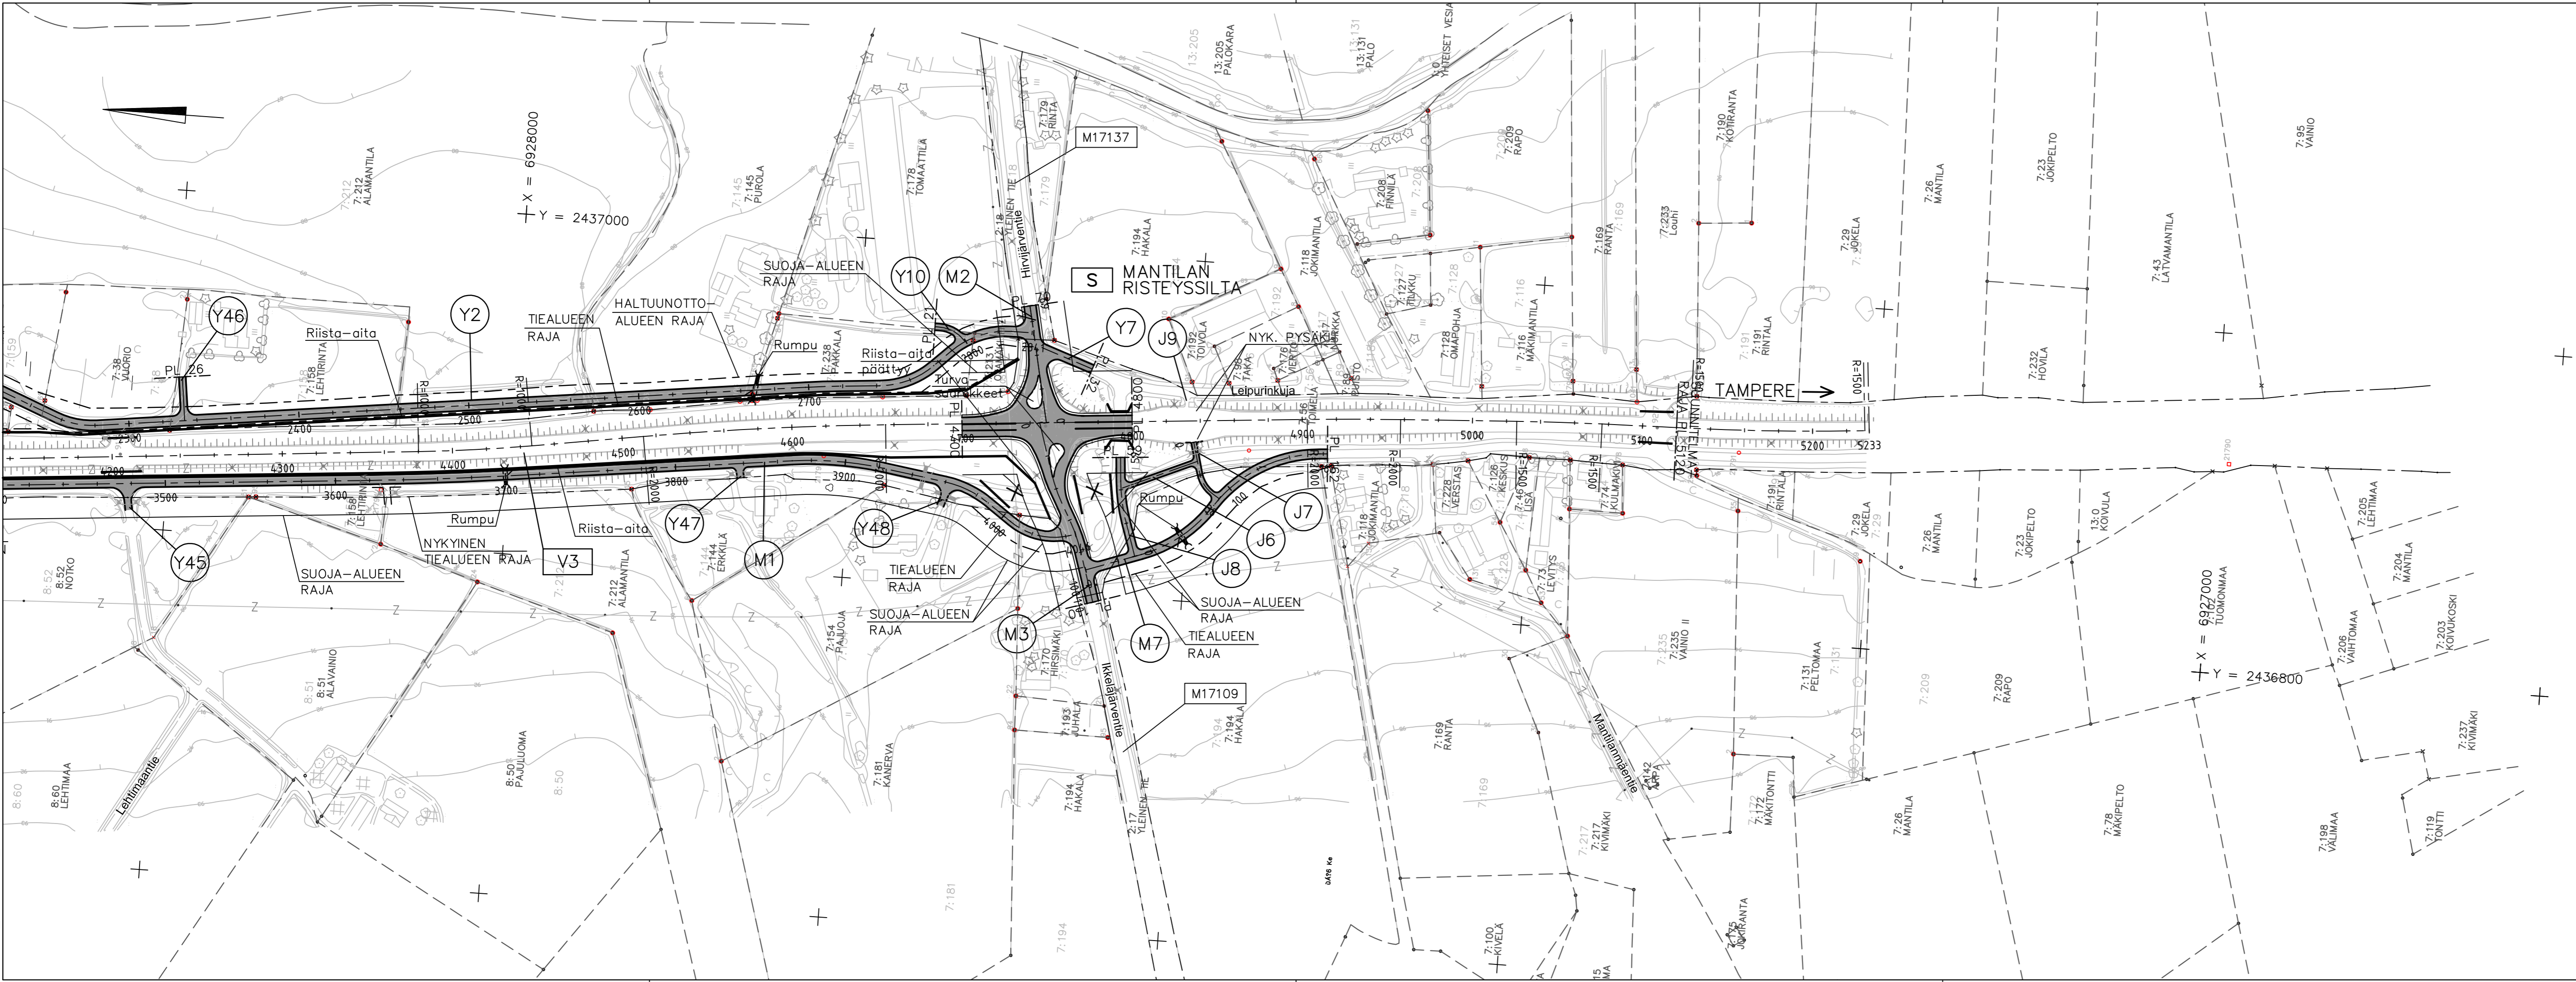

A	M1 linjaus muuttunut paaluvälillä 3960 - 4046	18.06.2010	J. Vahvelainen	M. Turkki
Merkki	Muutos	Pvm	Suunn.	Tark.
Hankkeen nimi		VALTATIEEN 3 PARANTAMINEN VÄLILLÄ RAJALANMÄKI - KOSKUE, JALASJÄRVI		
Piirustuksen sisältö		Rajalanmäen ohituskaista Suunnitelmapaketti V3 plv. 4200 - 5120		
<b>RAMBOLL</b>		Ramboll PL 718, Pakkahuoneenaukio 2 33101 Tampere puh. 020 755 6800 fax 020 755 6801		<b>TIEHALLINTO</b> VÄGFÖRVALTNINGEN
Pvm	Suunn. Marko Turkki	Pvm	Markku Järvelä	
10.02.2009	Proj.pääll. Jouni Lehtomaa	10.03.2009		
Tieterikisteritunnus	Mittakaava	Piiir.nro		
	1:2000	T2-4A		