


T:\tie5\V3_ohituskaistat_jalasjarvi\kkaalinen\82118378_V13_Jalasjarvitulokset\Osa C\Piirustukset\C2 Päättien suunnitelma\SUUNNITELMAKARTAT_RAJALANMAKI_KOSKUE.DWG

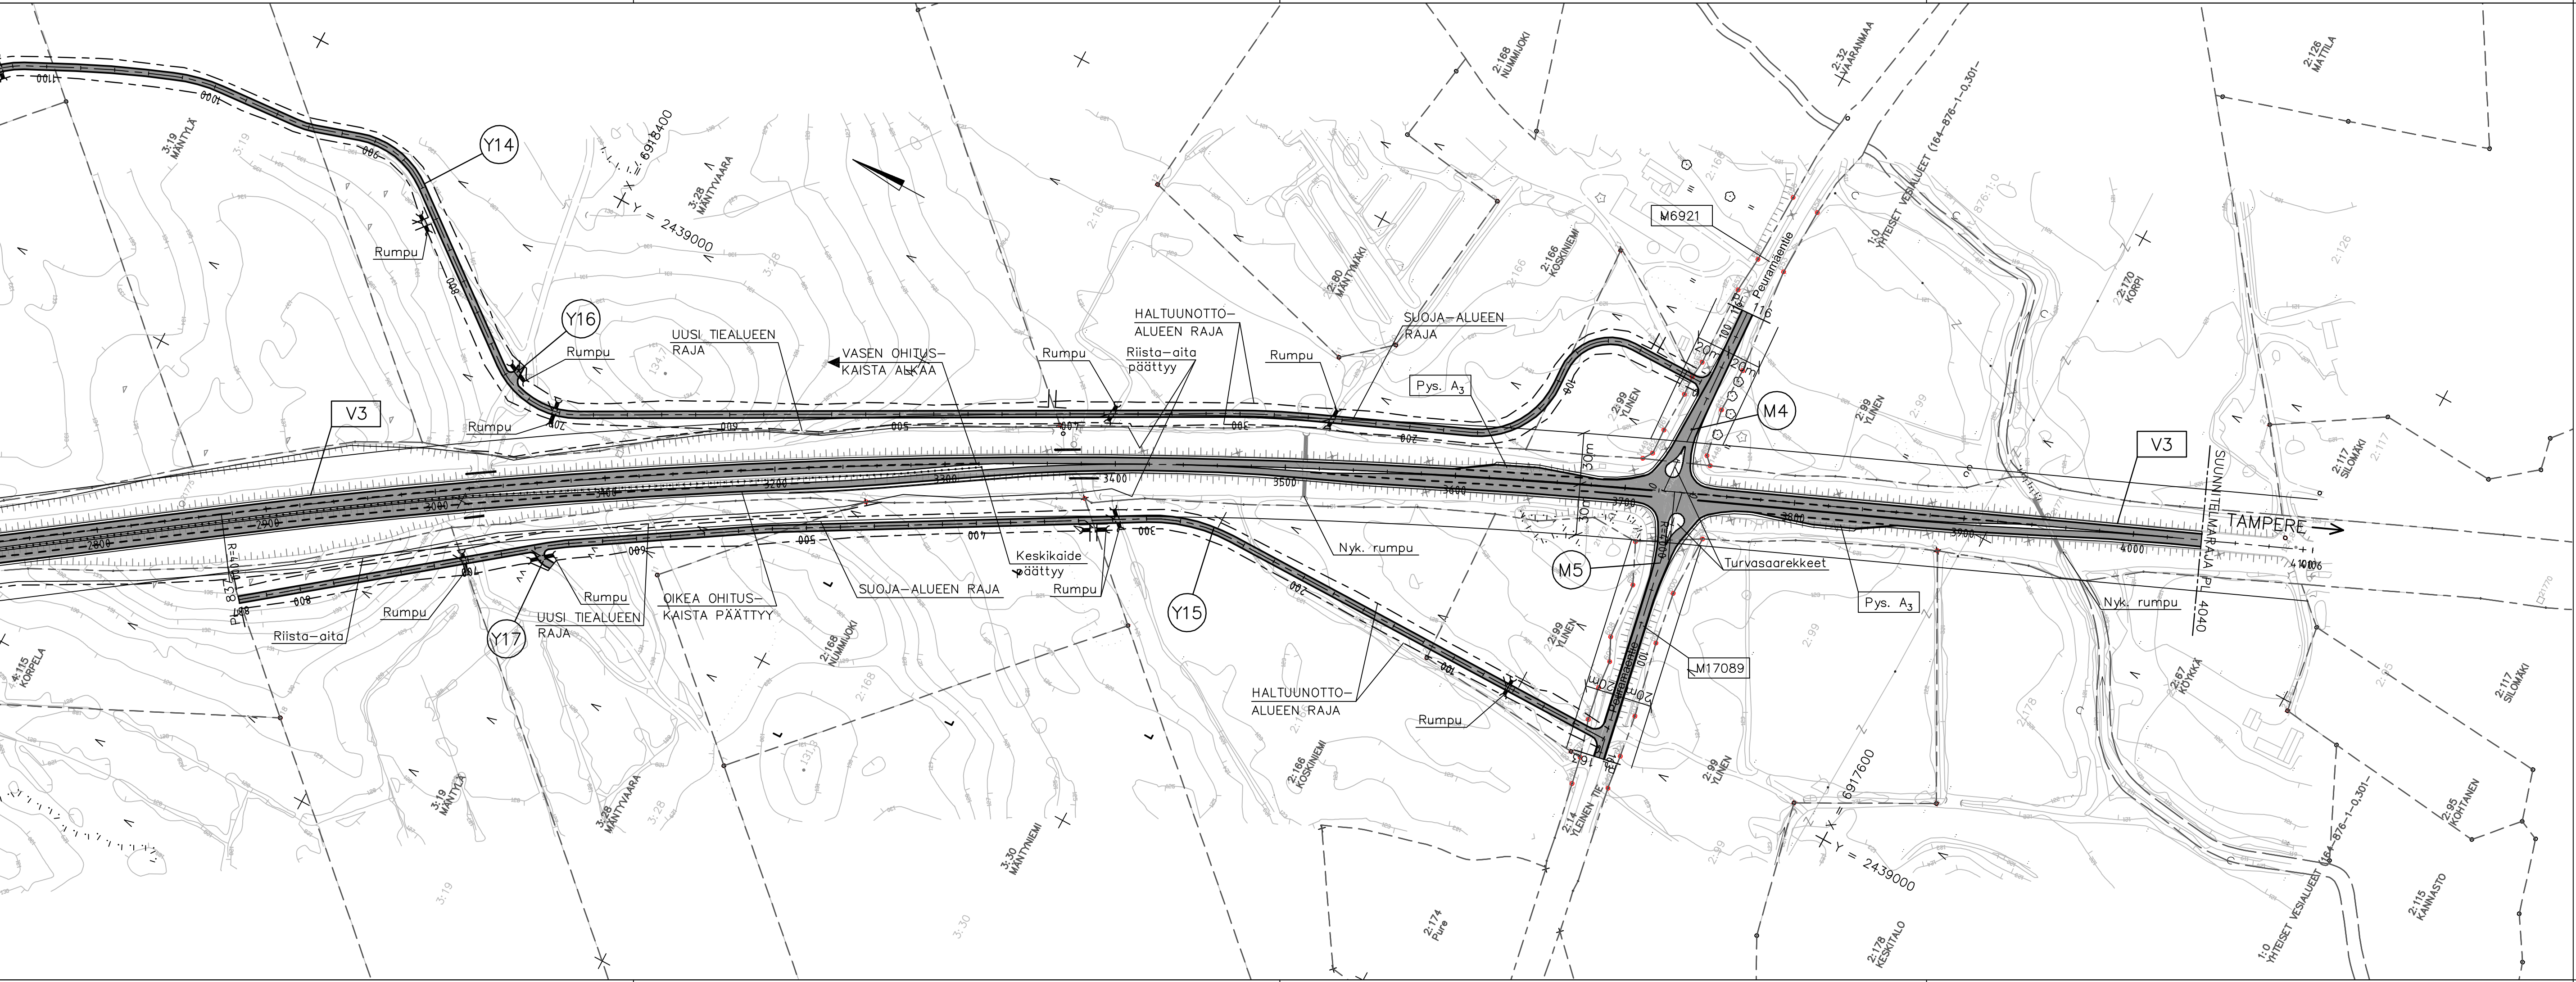

Merkki	Muutos	Pvm	Suunn.	Tark.
Hankkeen nimi		VALTATIEN 3 PARANTAMINEN VÄLILLÄ RAJALANMÄKI - KOSKUE, JALASJÄRVI		
Piirustuksen sisältö		Koskuen ohituskaistat Suunnitelmapaketti V3 plv. 2800 - 4040		
Ramboll PL 718, Pakkahuoneenaukio 2 33101 Tampere puh. 020 755 6800 fax 020 755 6801				
Pvm	Suunn.	Pvm		
10.02.2009	Proj.pääll.			
Tieregisteritunnus		Mittakaava	Pii.nro	
		1:2000	T2-8	