


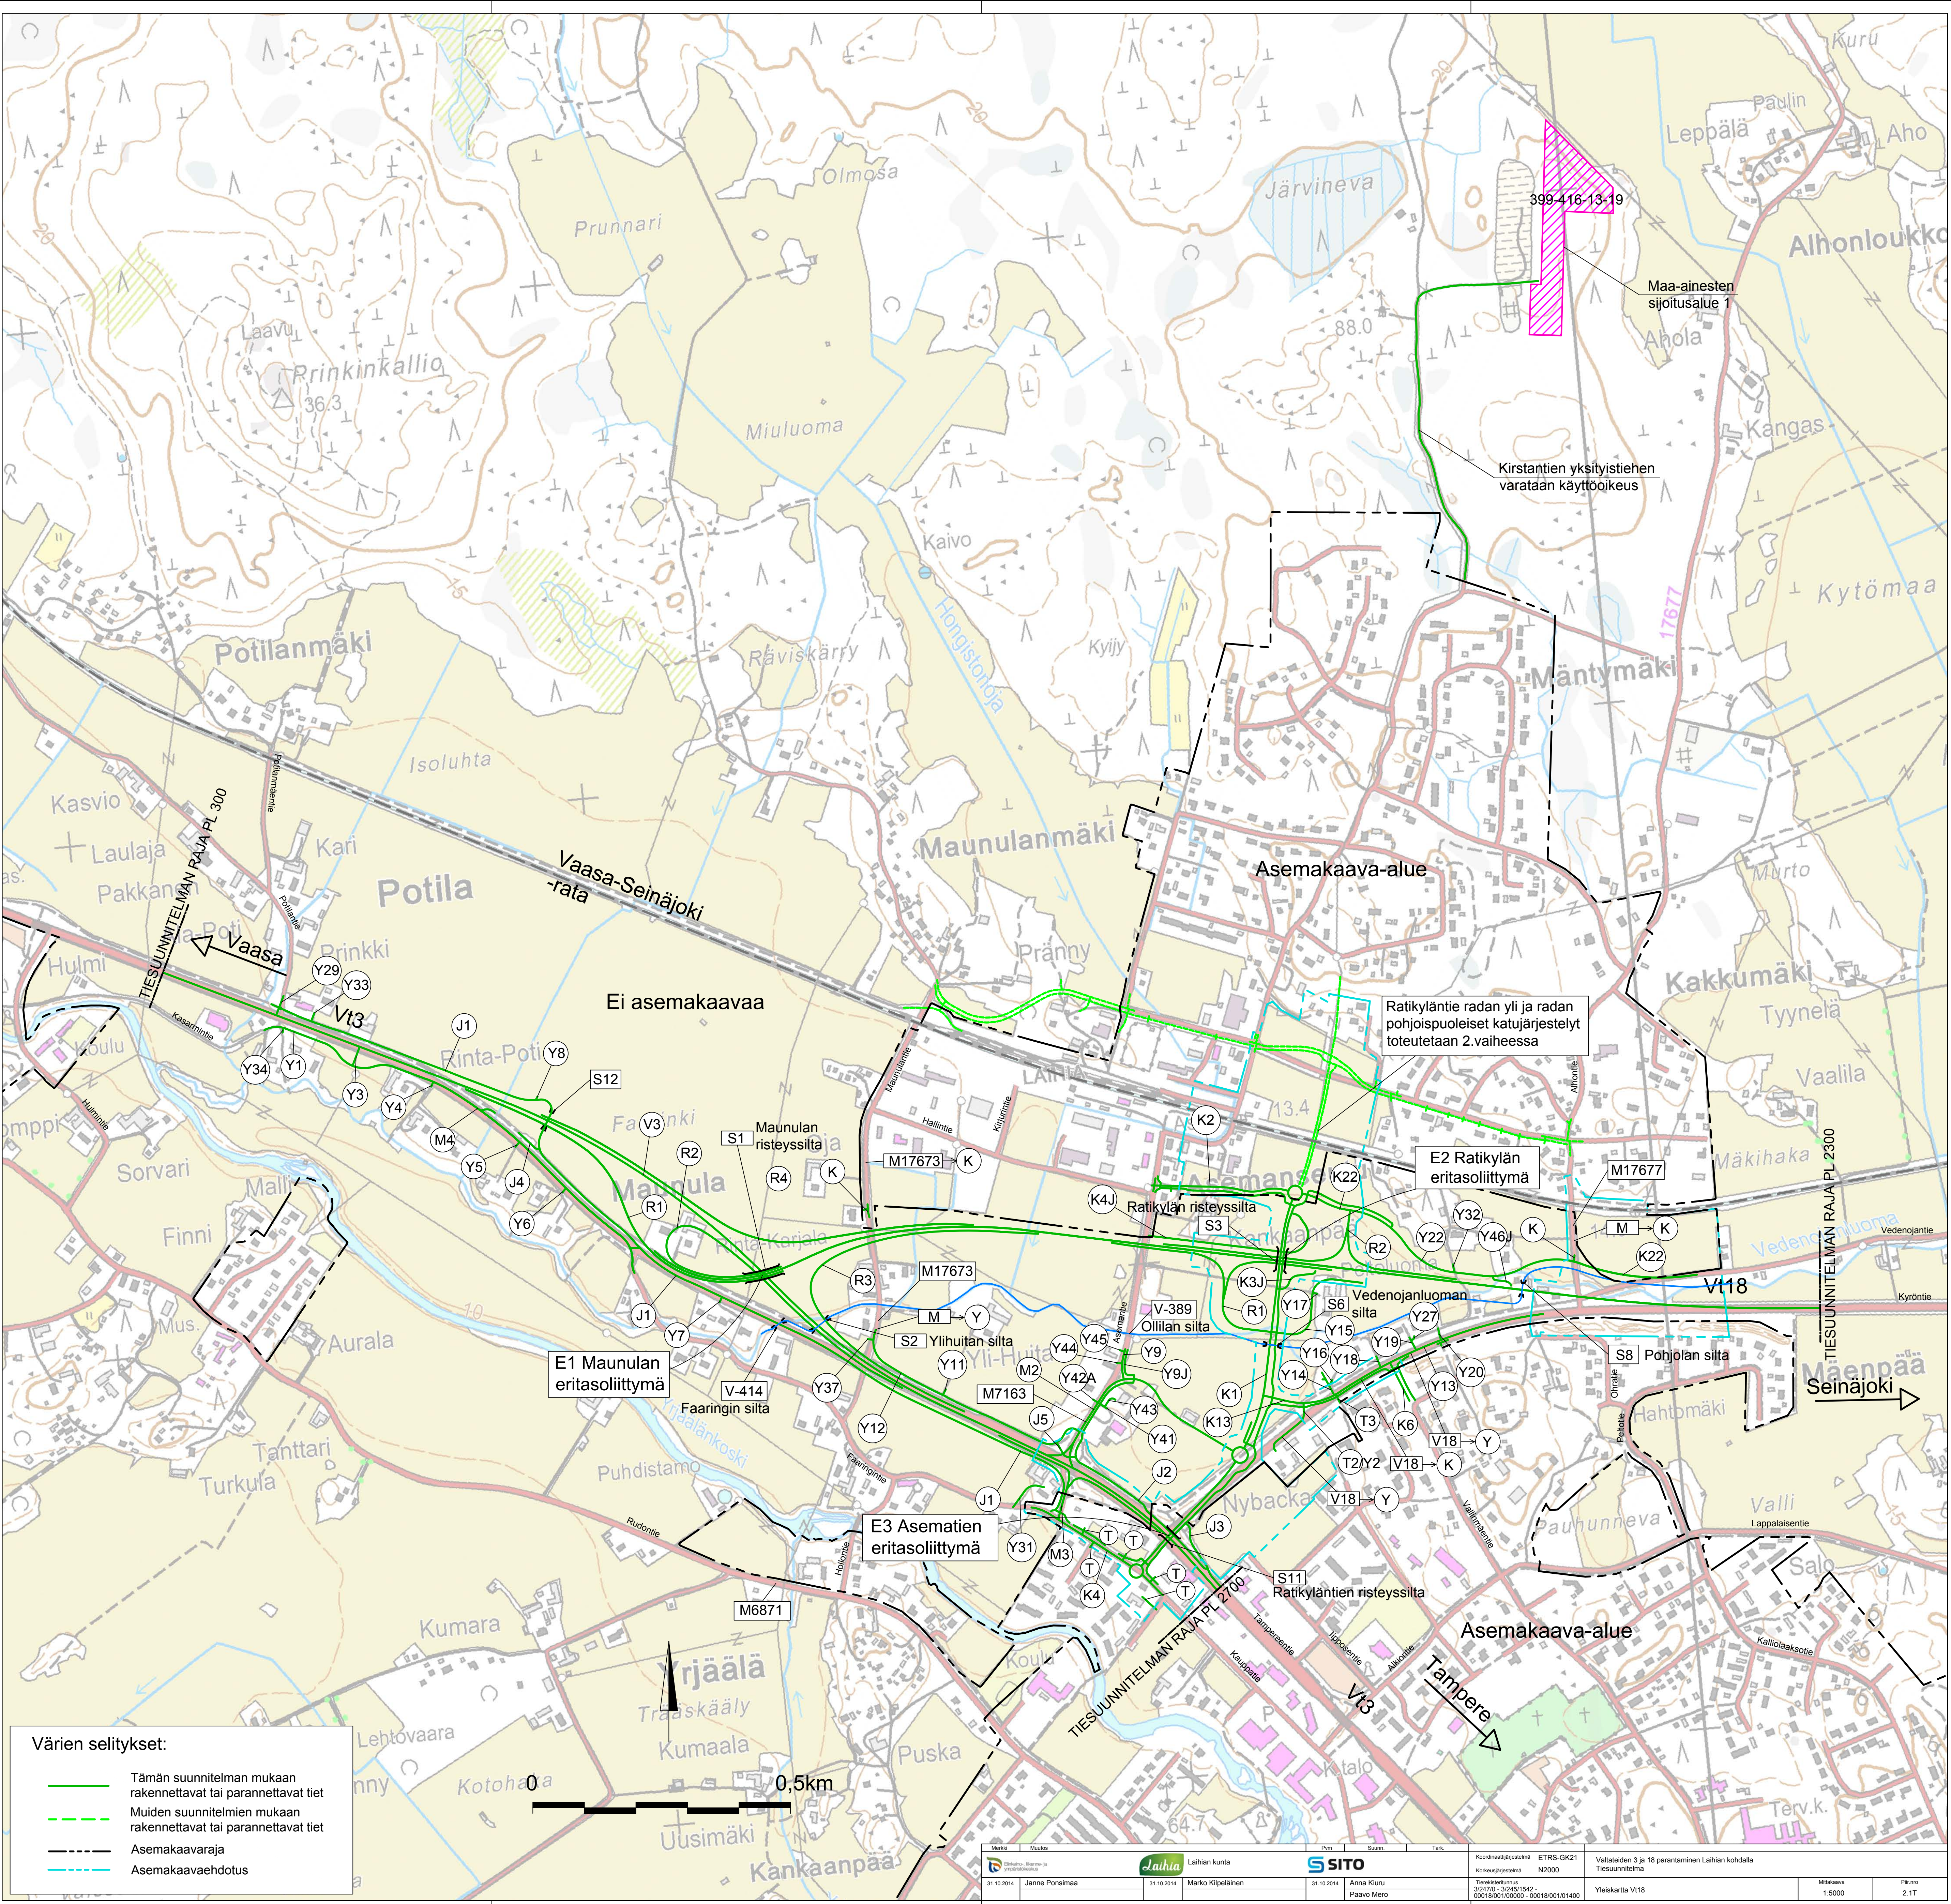

Värien selitykset:

- Tämän suunnitelman mukaan rakennettavat tai parannettavat tiet
- Muiden suunnitelmien mukaan rakennettavat tai parannettavat tiet
- Asemakaavaraja
- Asemakaavaehdotus

