


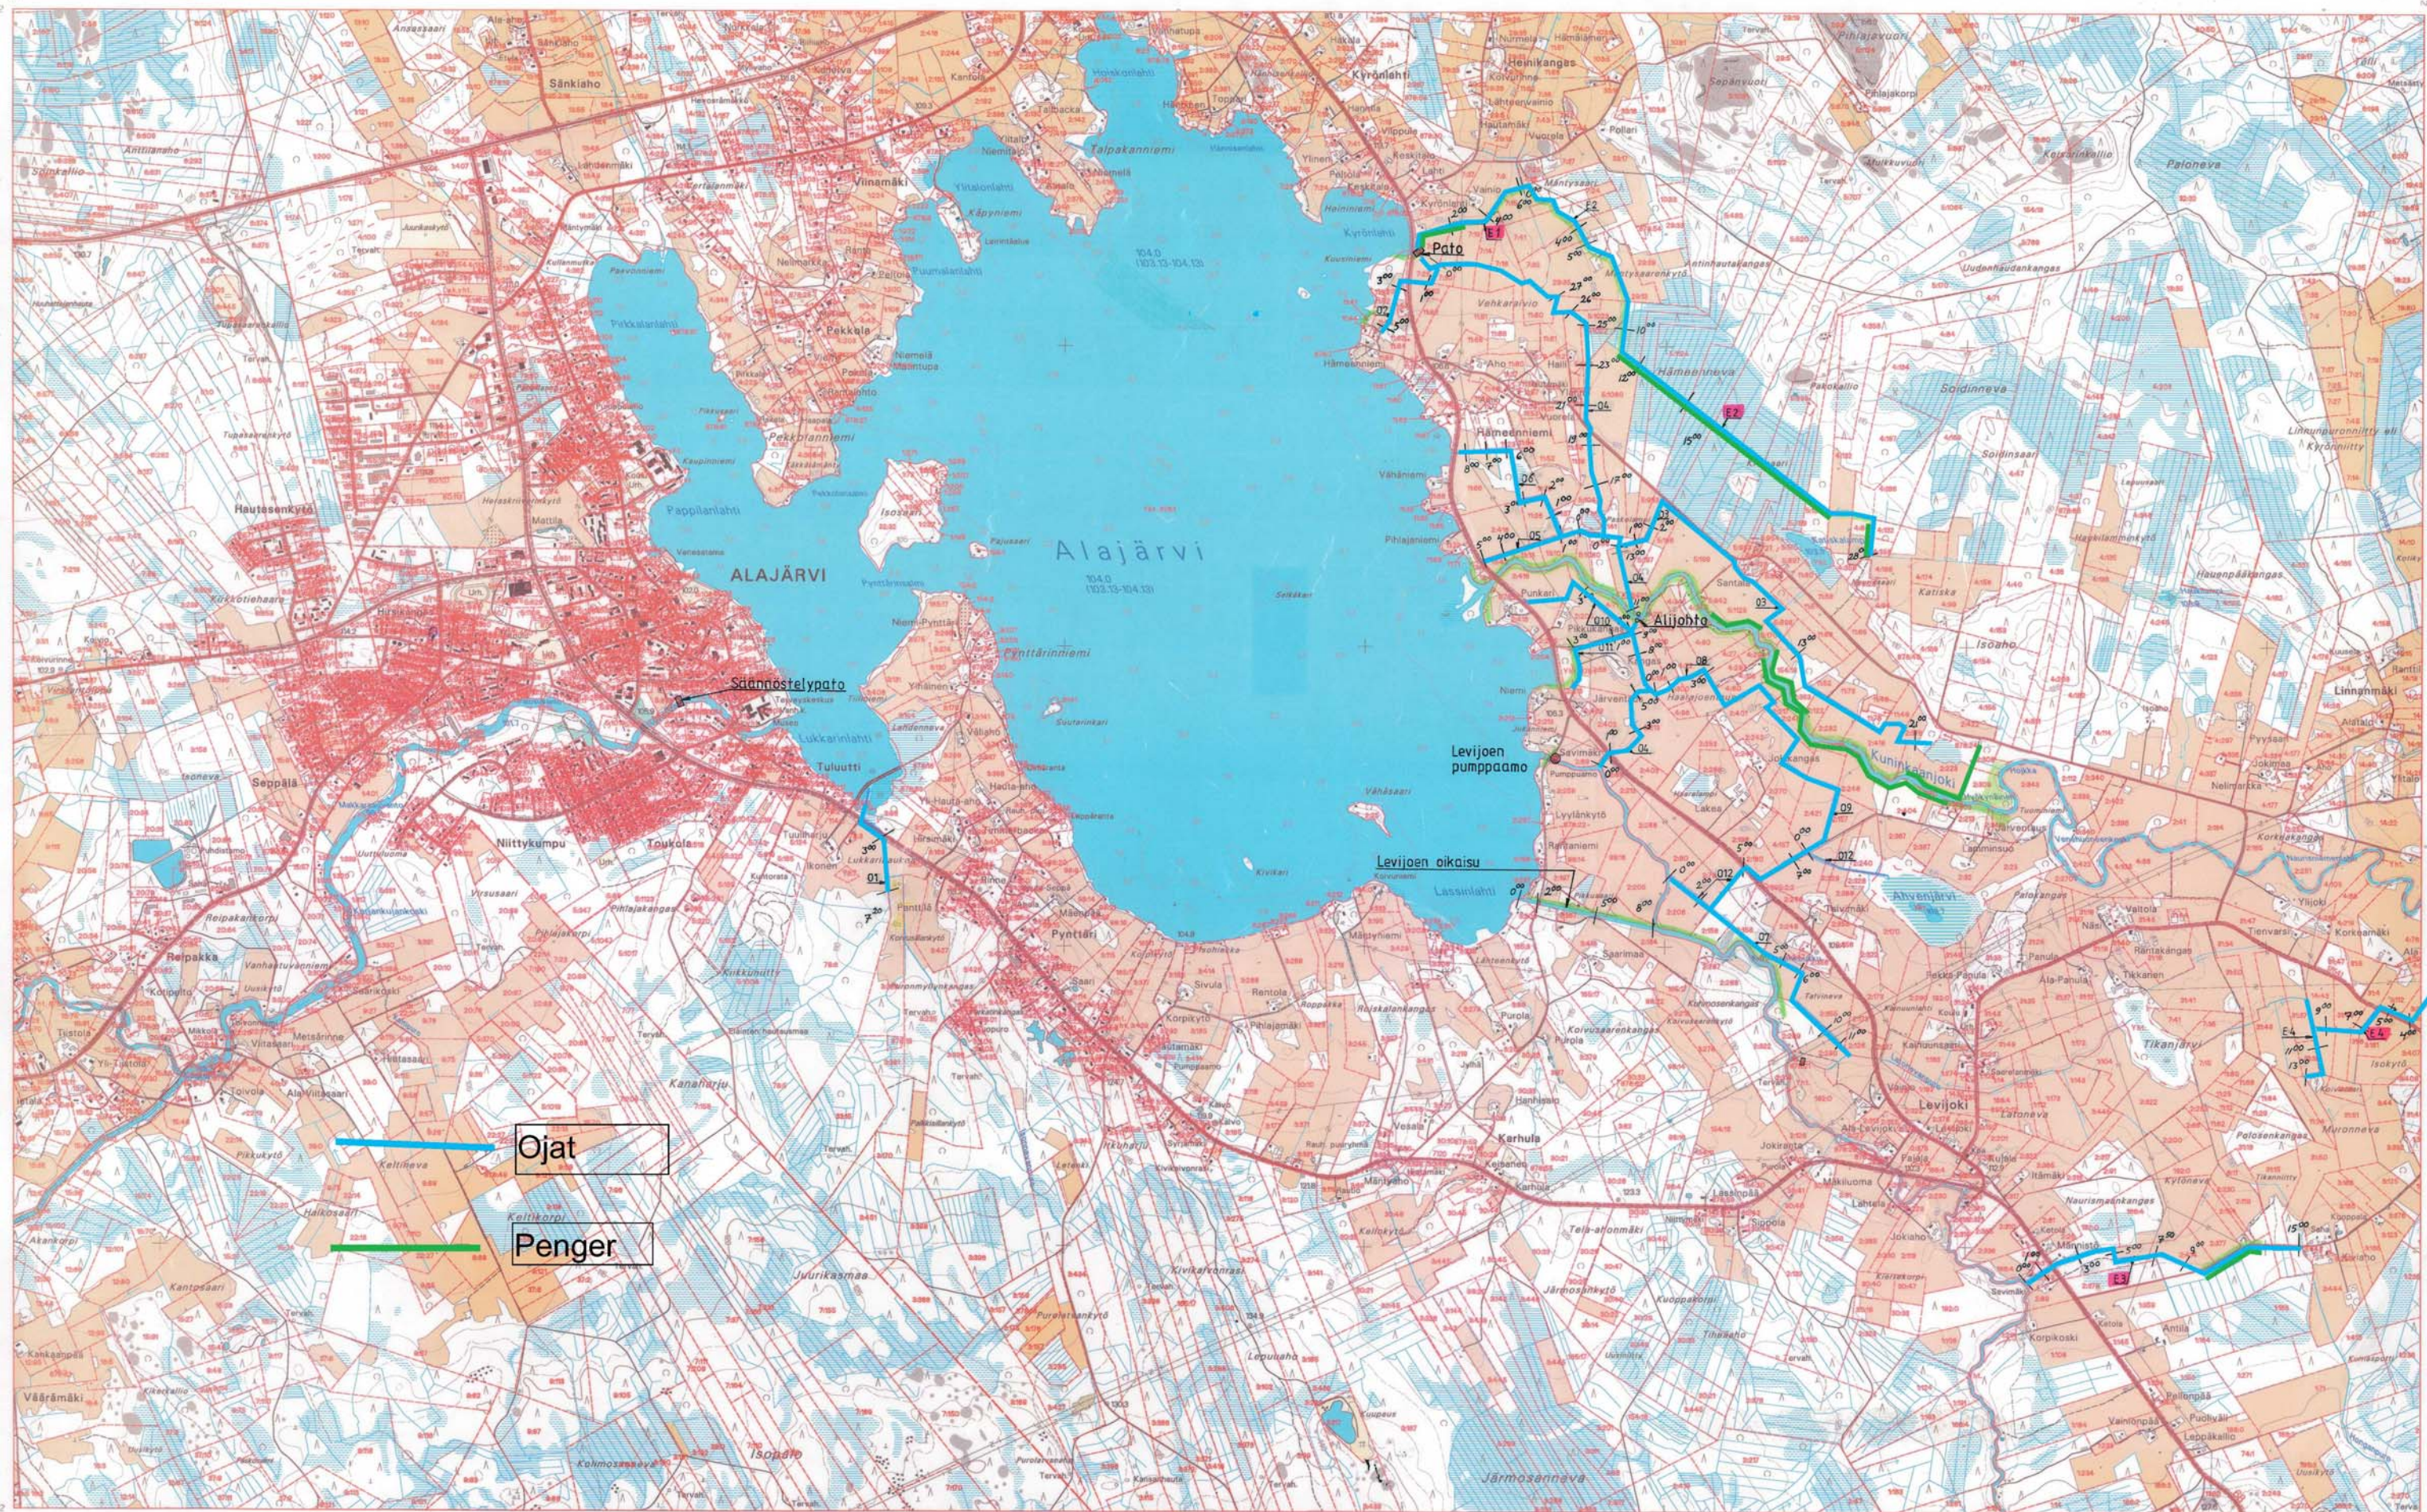

Ojat

Penger

Maastotietokanta ja kiinteistöjaotus (NKRK)

1 : 15 000

Kiinteistöjaotus on 30.03.2004 mukainen.



MAANRAKENNUS JAARVI KUTTO OY
Välite 673
01420 KORHESJÄRVI
Puh. 040 776 1131
040 528 7567



Copyright Maanmittauslaitos
All rights reserved. No part of this publication may be reproduced without permission in writing from the publisher.
Tulokset eivät ole sitovaa luontoa.
Käyttöä vastustetaan.