



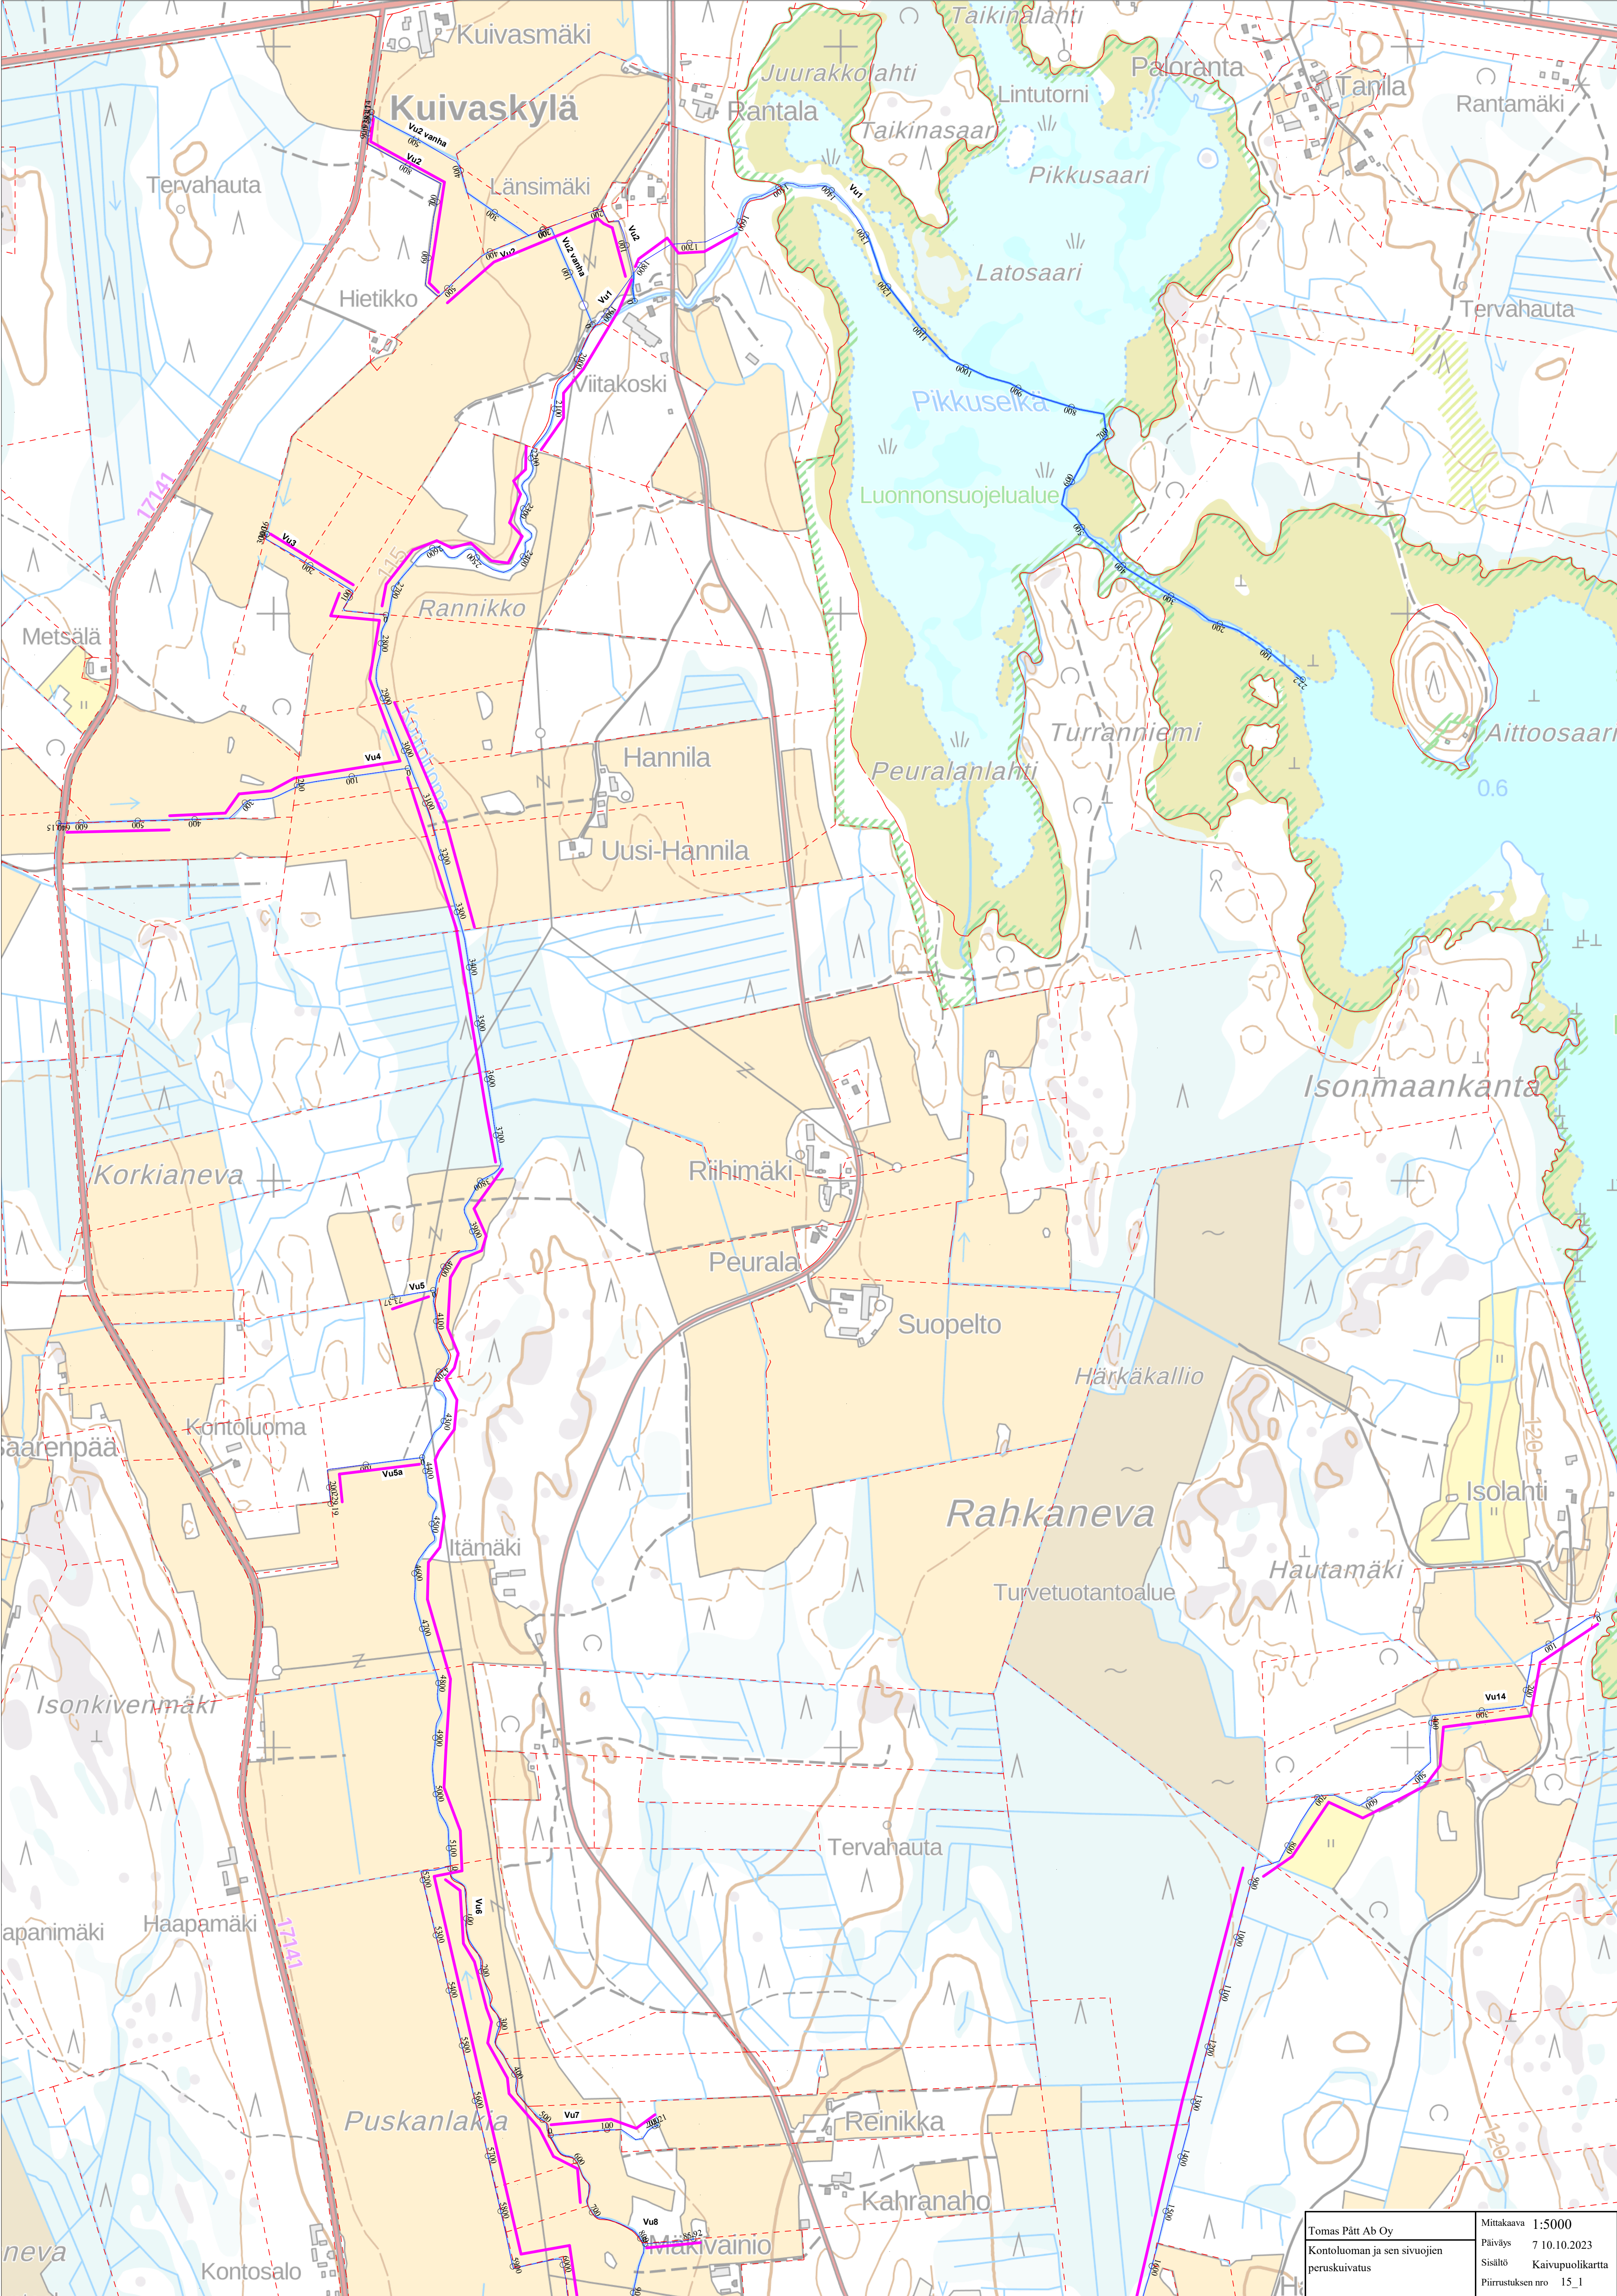

Tomas Pätt Ab Oy Kontoluoman ja sen sivuojen peruskuivatus	Mittakaava	1:5000
	Päiväys	7.10.2023
	Sisältö	Kaivupuolikartta
	Piirustuksen nro	15_1

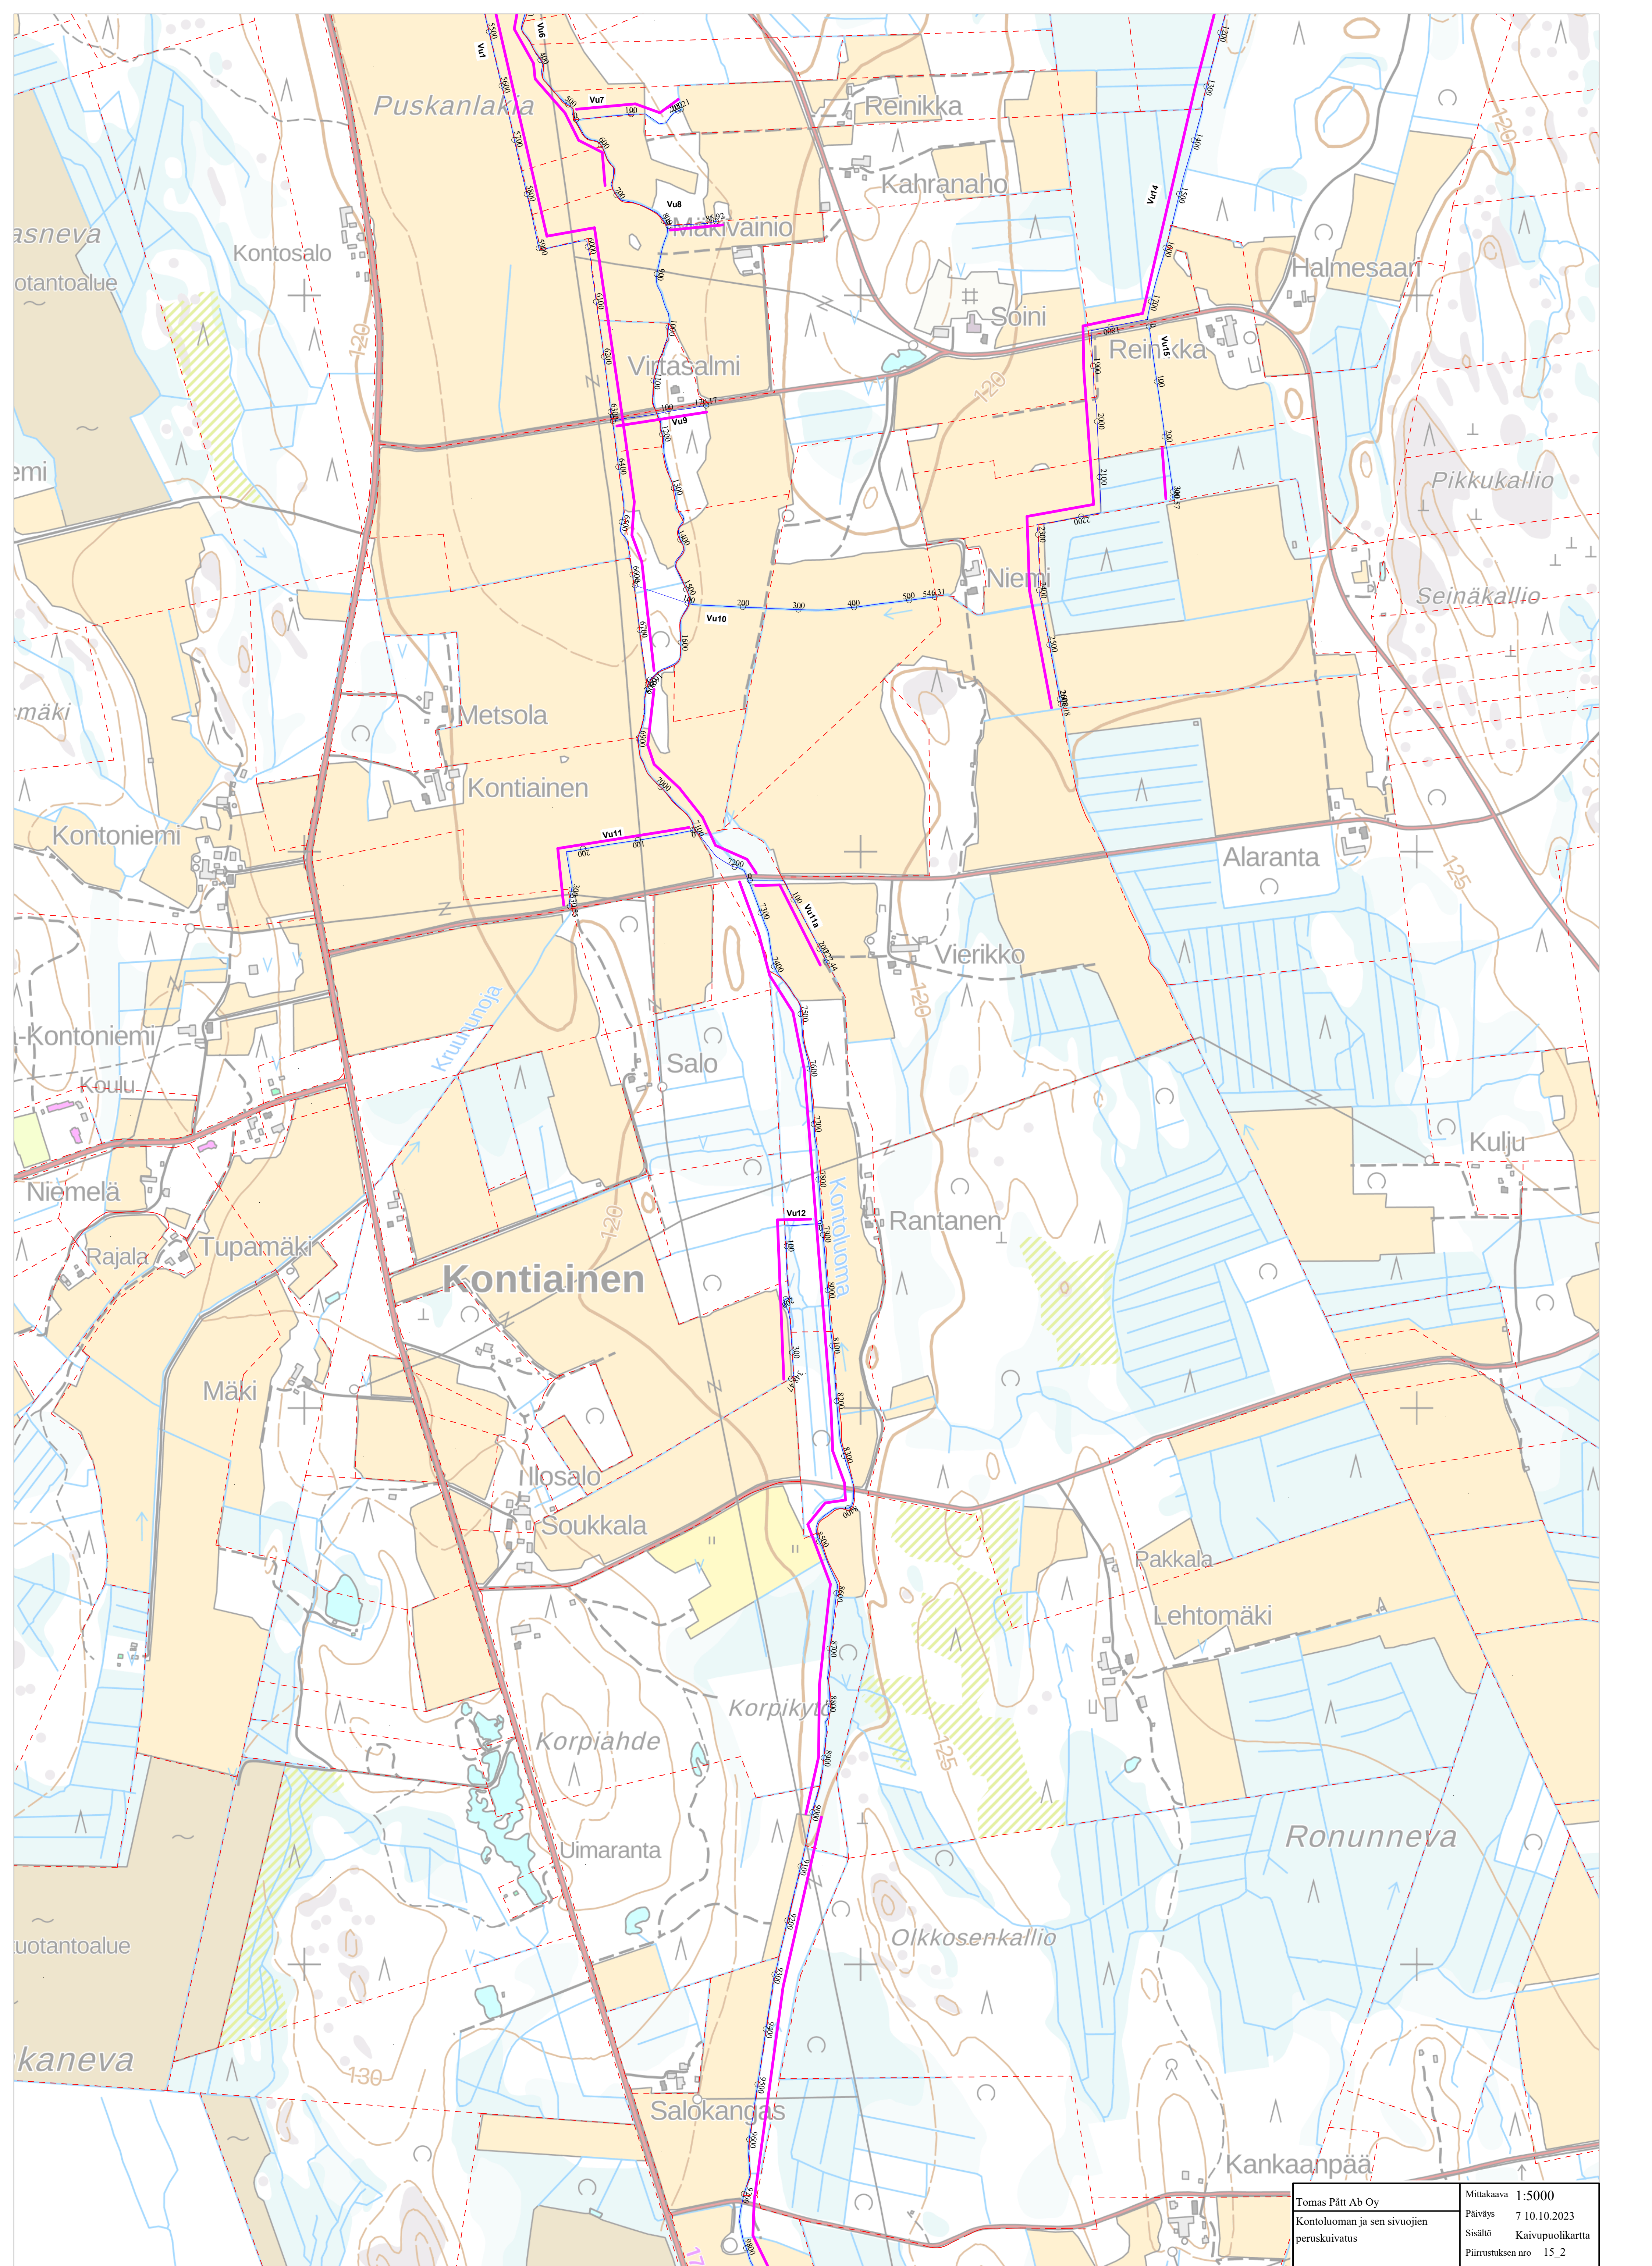

Tomas Pätt Ab Oy Kontoluoman ja sen sivuojen peruskuivatus	Mittakaava	1:5000
	Päiväys	7.10.2023
	Sisältö	Kaivupuolikartta
	Piirustuksen nro	15_2

